

Progetto
OFFICINA GIOVANI - RECUPERO DEL BLOCCO EX CONSIAG - PIAZZA DEI MACELLI 4
CUP
C33D21002850005


TITOLO
Plante quotate
Fase
Progetto Esecutivo


| | |
|-------------------------------------|---|
| Servizio | Servizio Edilizia storico monumentale e immobili comunali, Politiche energetiche e Datore di Lavoro |
| Dirigente del servizio | Arch. Francesco Caporaso |
| Responsabile Unico del Procedimento | Arch. Antonio Silvestri |

Progettisti delle opere architettoniche
 Arch. Antonio Silvestri - Comune di Prato
 Arch. Elena Vitelli - Comune di Prato
Progettista delle opere strutturali
 Ing. Francesco Sanzo - Comune di Prato
Coordinatore alla sicurezza in fase di progettazione
 Arch. Luca Erbaggio
Progettista delle opere meccaniche, diagnosi energetica e valutazioni acustiche
 Ing. Roberto Ferrara
Progettista delle opere elettriche e prevenzione incendi
 Studio Greenhaus - P.I. Gian Luca Sani

Tavola: A - 06
 Scala: 1:100
 Spazio riservato agli uffici:

© Copyright Comune di Prato - Servizio Edilizia storico monumentale ed immobili comunali, Politiche energetiche e Datore di Lavoro
 è vietata la riproduzione anche parziale del documento
 data **Marzo 2023**

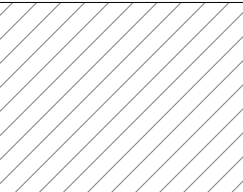Legenda
 Edificio oggetto di altro appalto

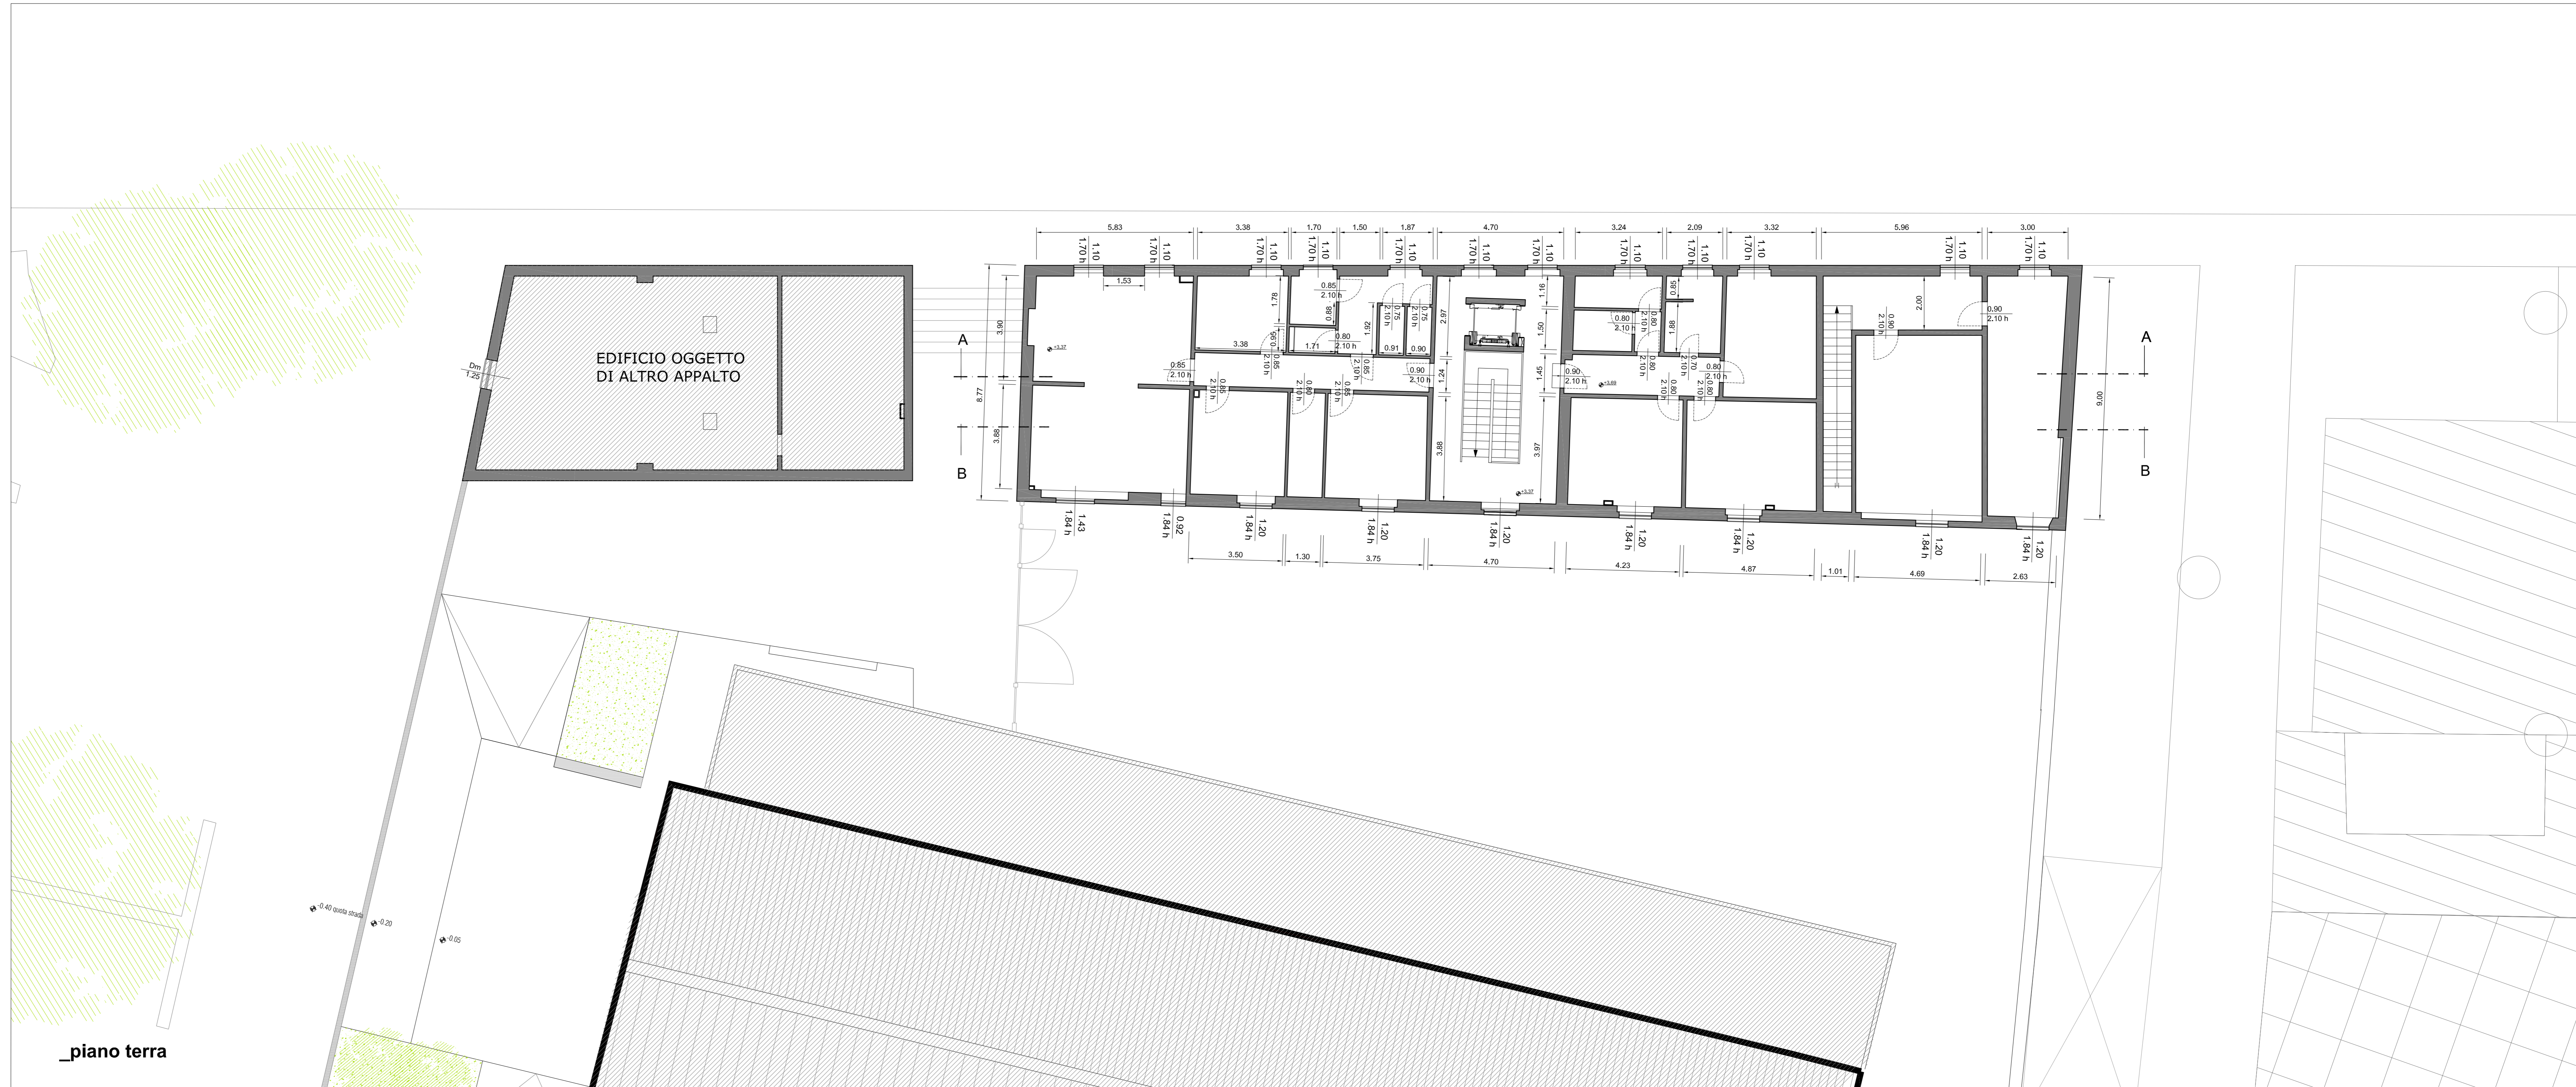

Firmato da:

ANTONIO SILVESTRI

codice fiscale SLVNTN66R11A783F

num.serie: 3822830846754729415

emesso da: ArubaPEC EU Qualified Certificates CA G1

valido dal 21/02/2022 al 21/01/2025