
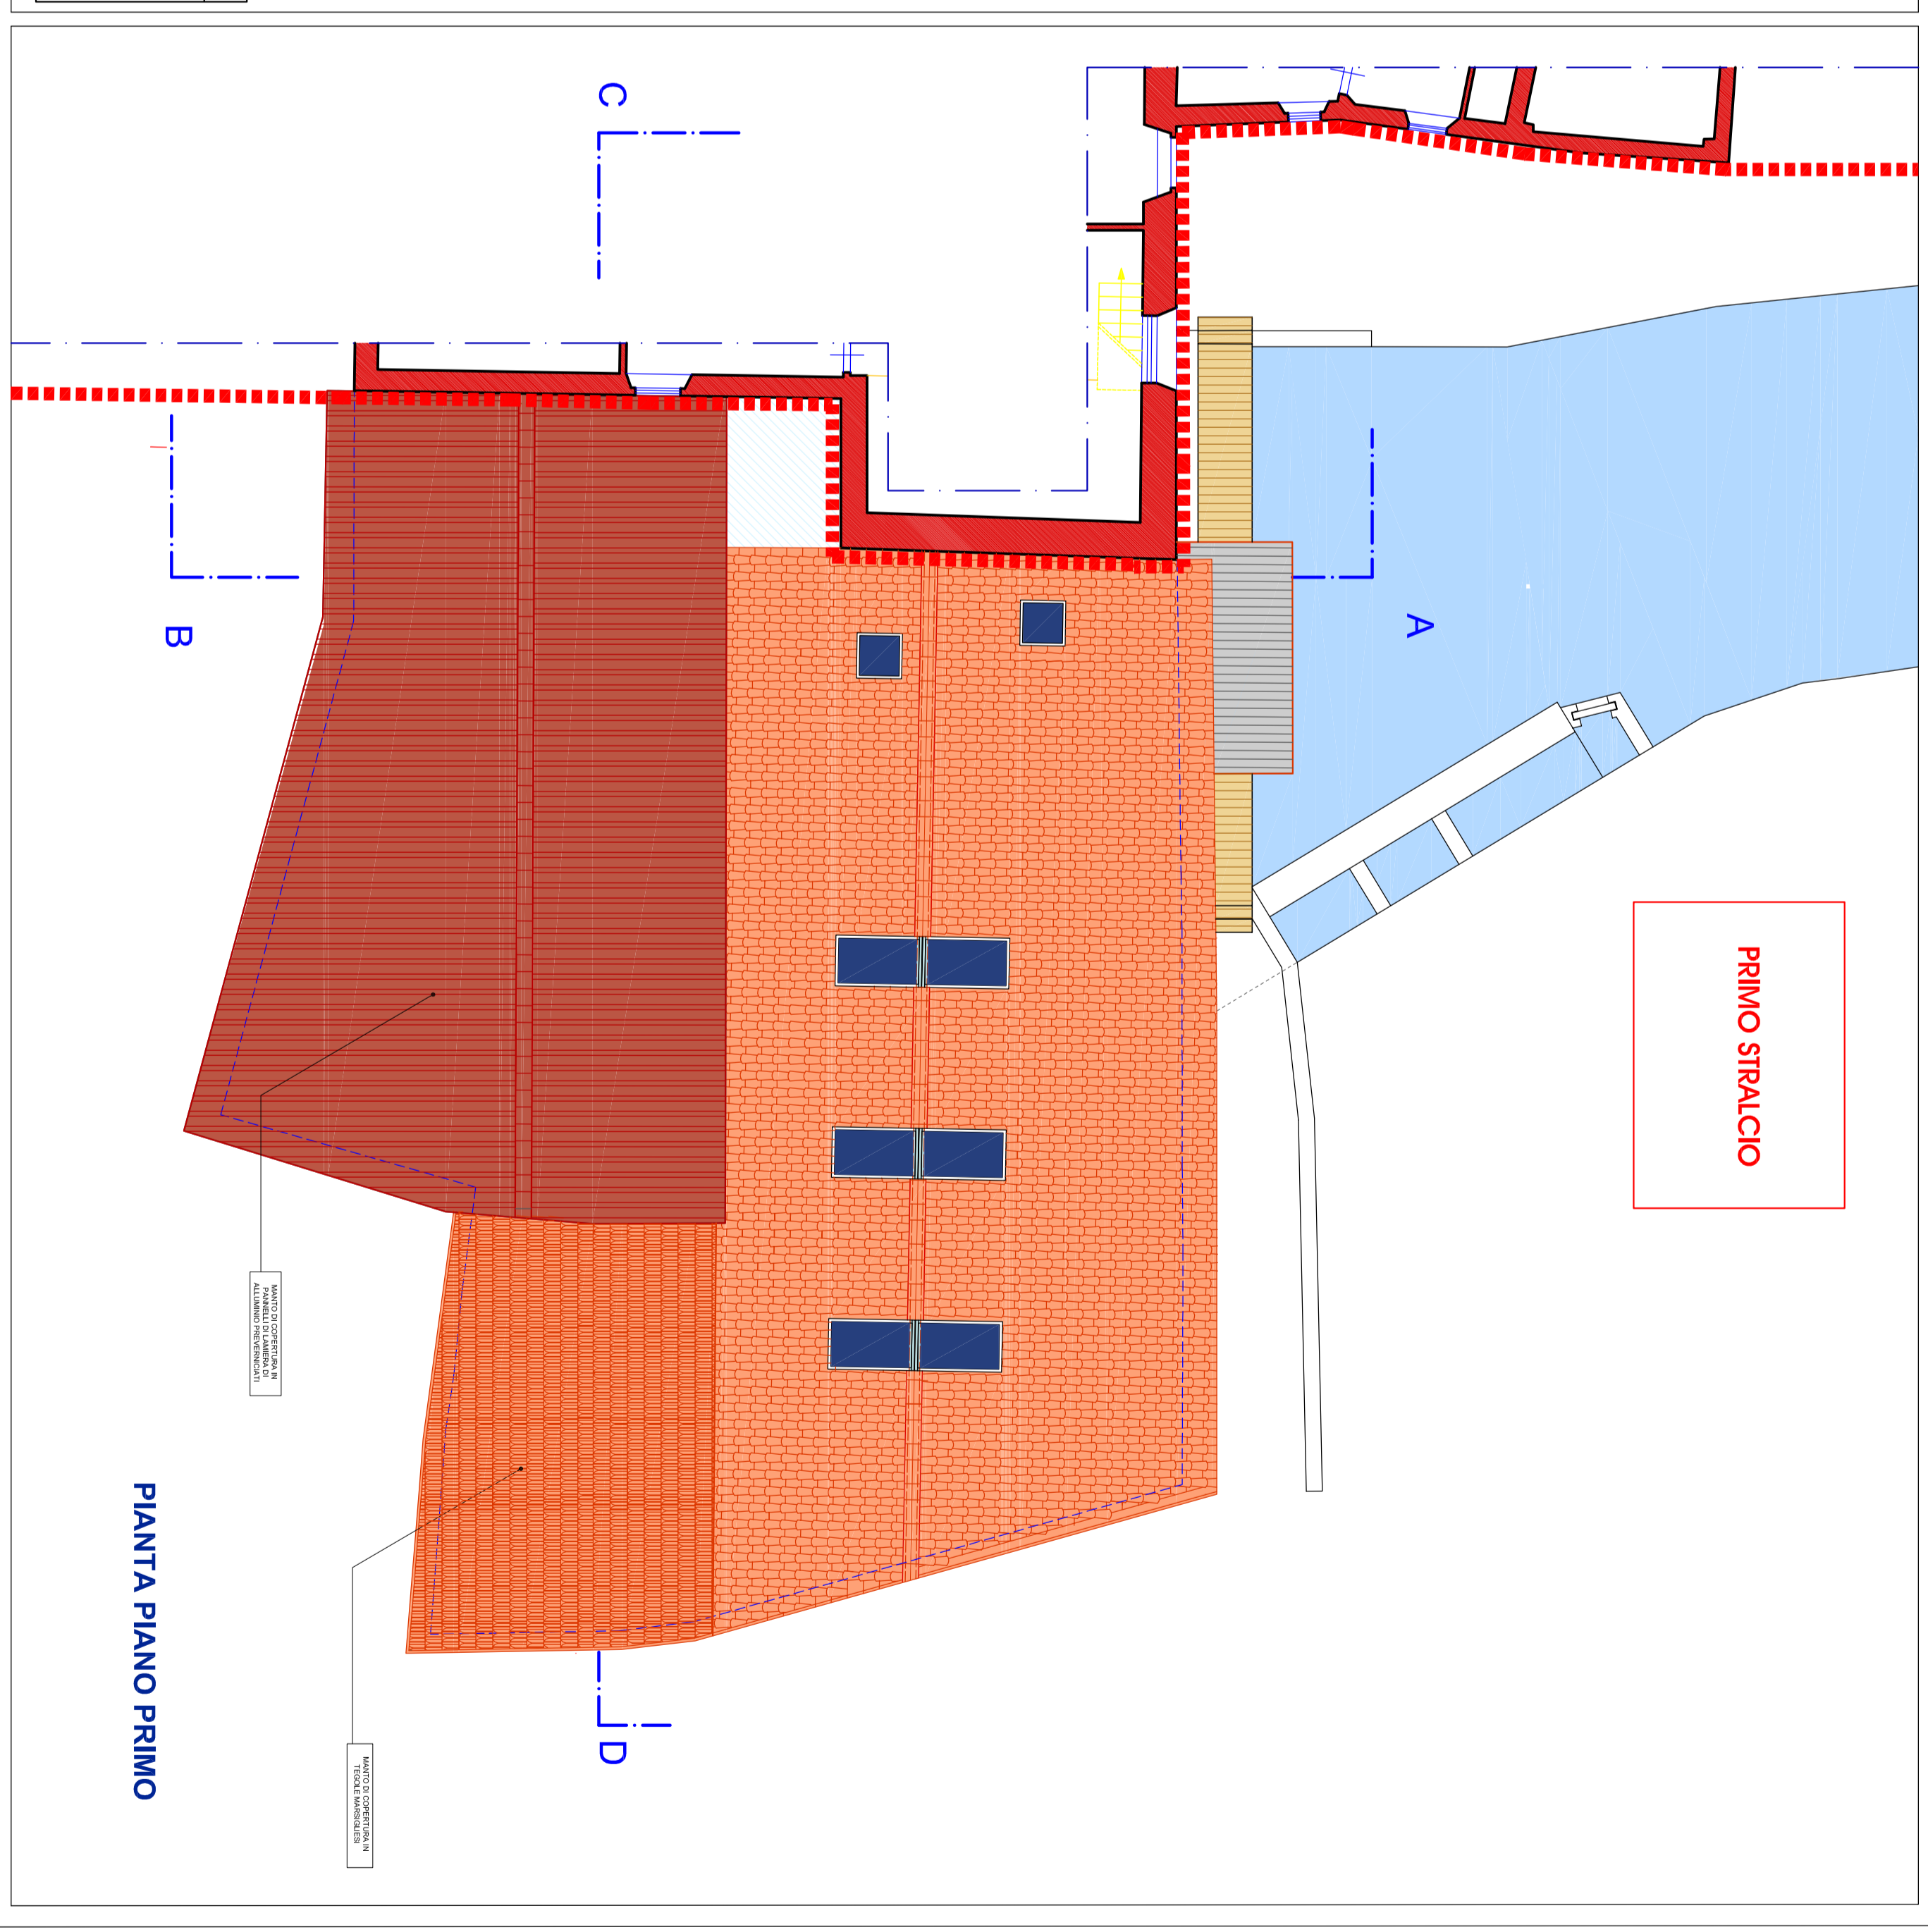



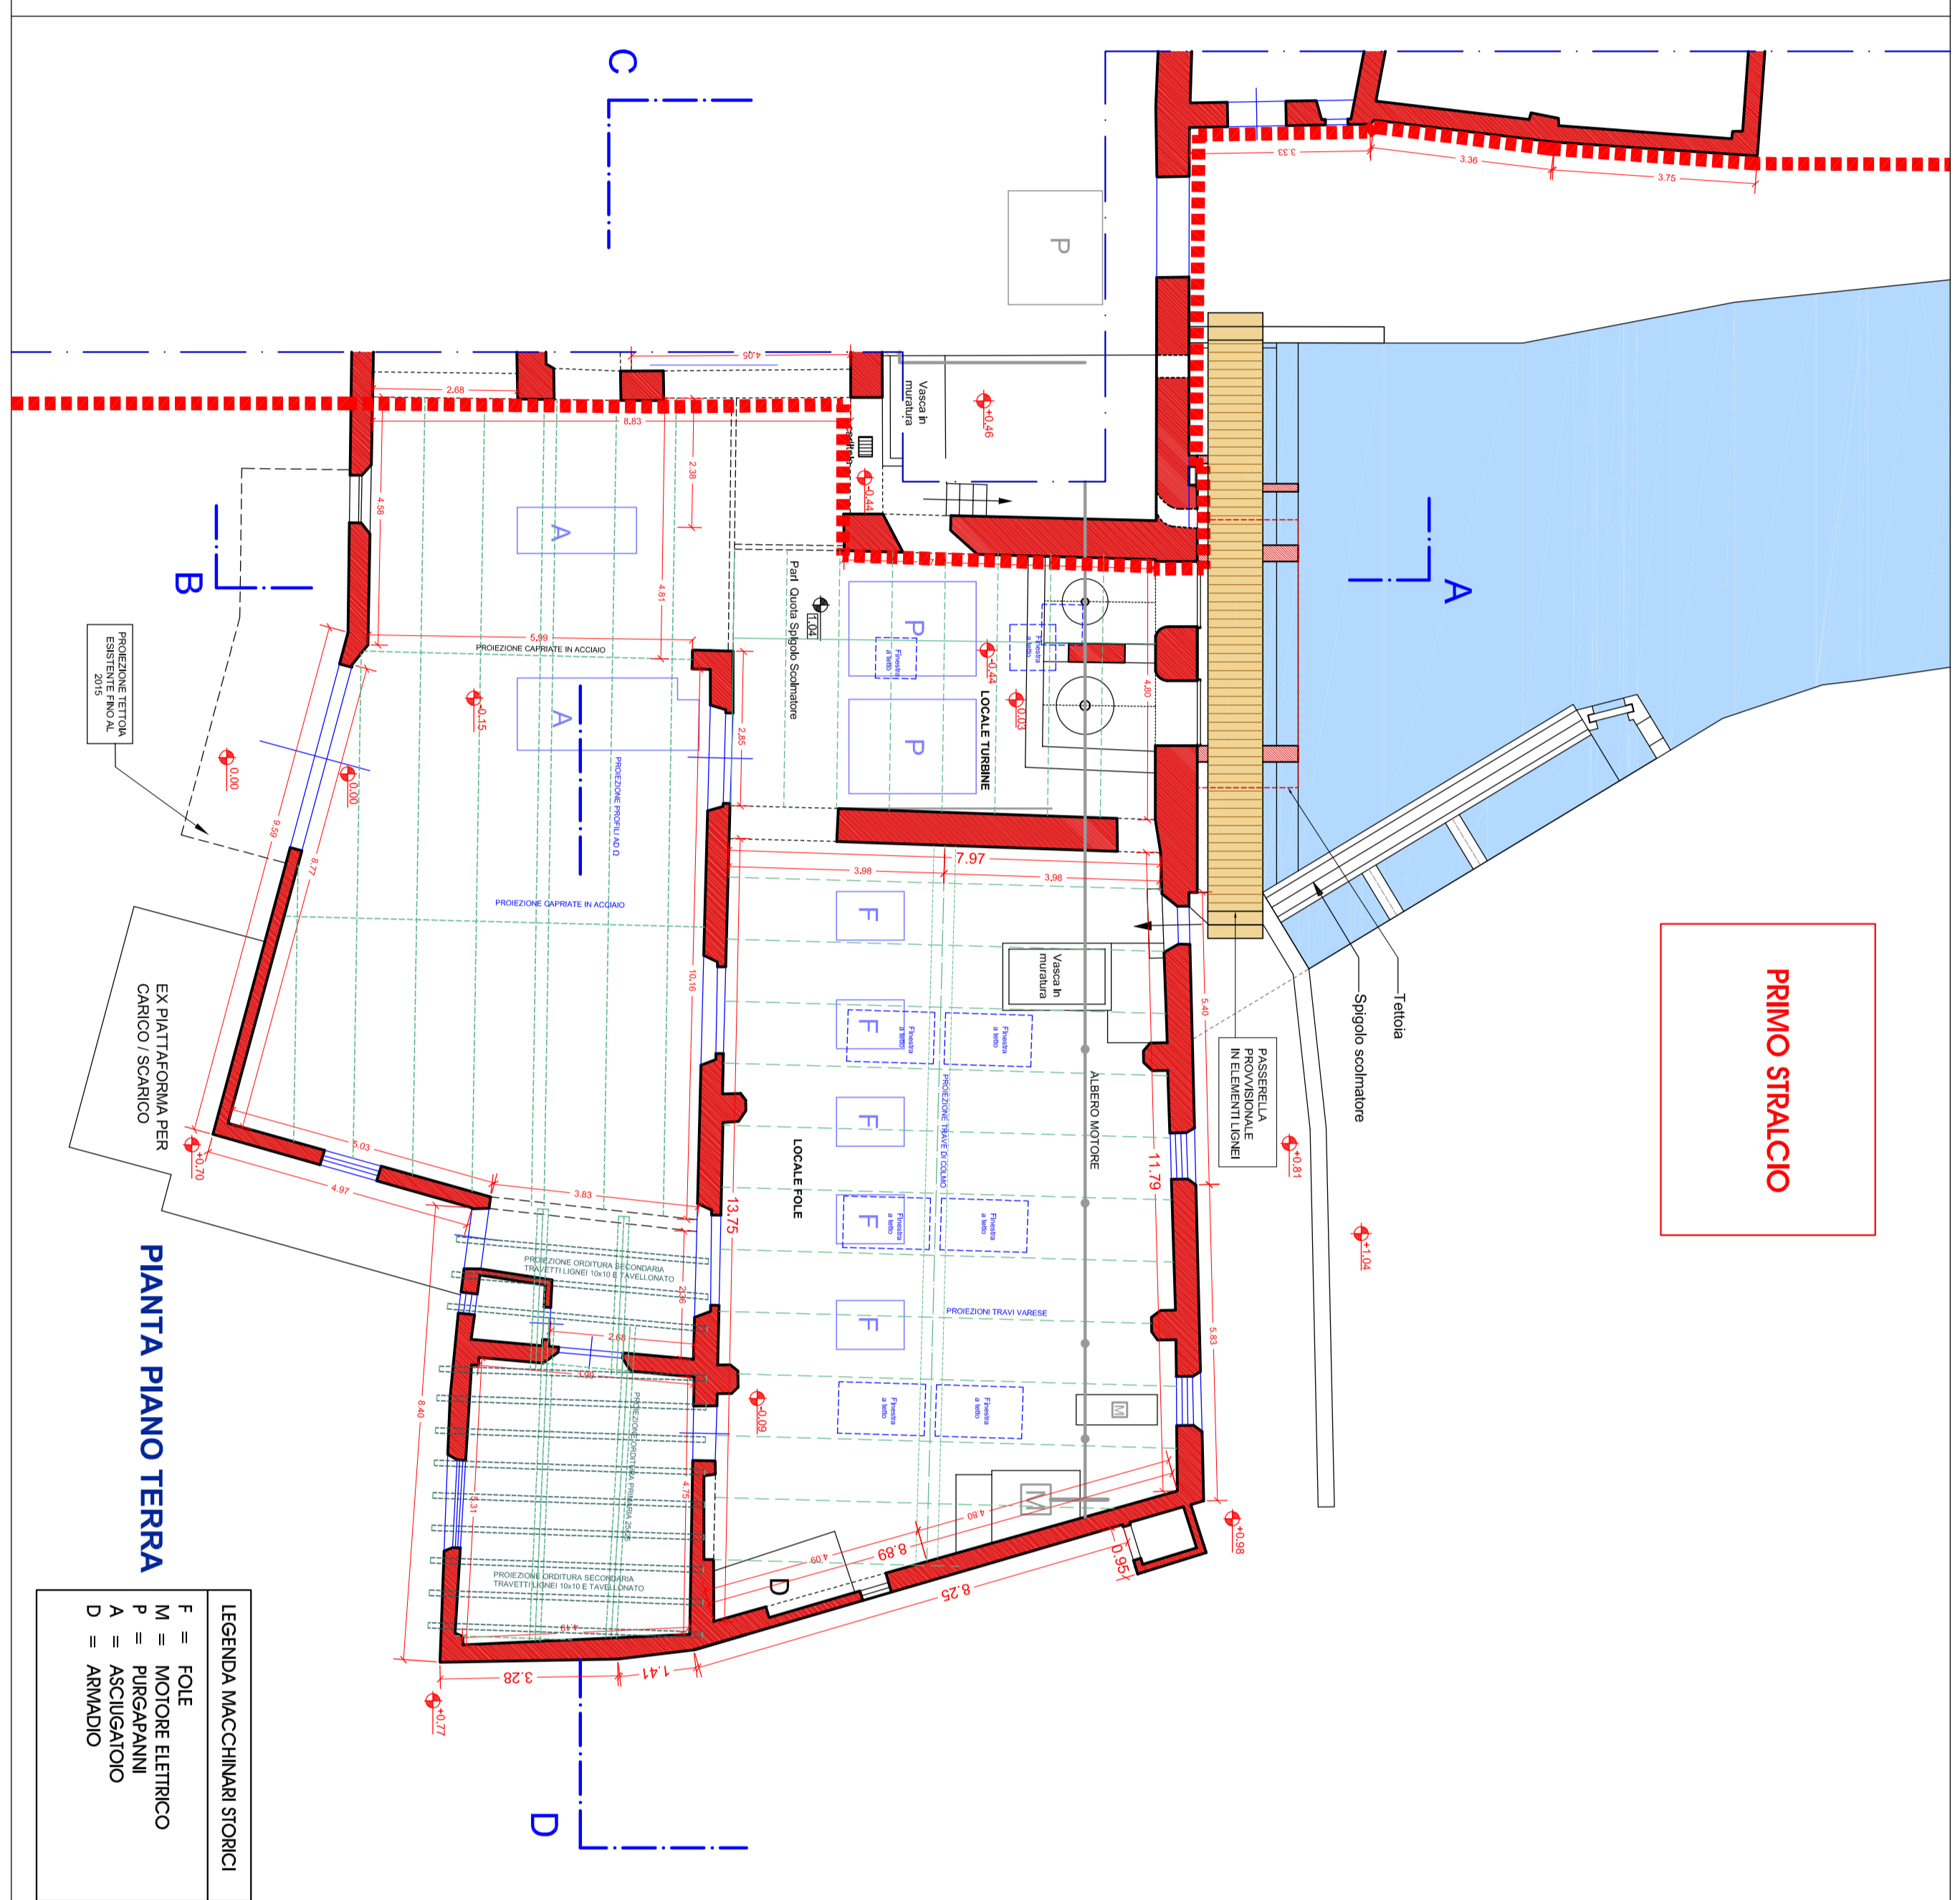

Firmato da:

Tanzarella Raffaele

codice fiscale TNZRFL51L21D754P

num.serie: 95032316766111637466491882755016743418

emesso da: ArubaPEC S.p.A. NG CA 3

valido dal 05/06/2020 al 06/06/2023