



Finanziato dall'Unione europea NextGenerationEU



Ministero della Cultura

Progetto: **QUALCHERA DI COIANO - VIA QUALCHERA 35, INTERVENTI DI RESTAURO NELLA ZONA DELLE ANTICHE MACCHINE**

CTP: C8E274000070004

TITOLO: **Stato di Riuso - Pianta ai vari Piani**

PIÙ: **Progetto Esecutivo**

 Direzione del Progetto: **Arch. Francesco Pizzoccolo**
 Direzione del Cantiere: **Arch. Francesco Pizzoccolo**
 Responsabile Tecnico del Progettazione: **Arch. Francesco Pizzoccolo**


Progettisti: **Ing. Gabriele Traversa**

Progettazione: **Arch. Vincenzo M.A. Ferrara**



5A
 TAVOLA 5: **STATO DI RIUSO - PIANTE AI VARI PIANI**
 Scala: 1: 50
 Spazio riservato agli AEE


data: Dicembre 2022

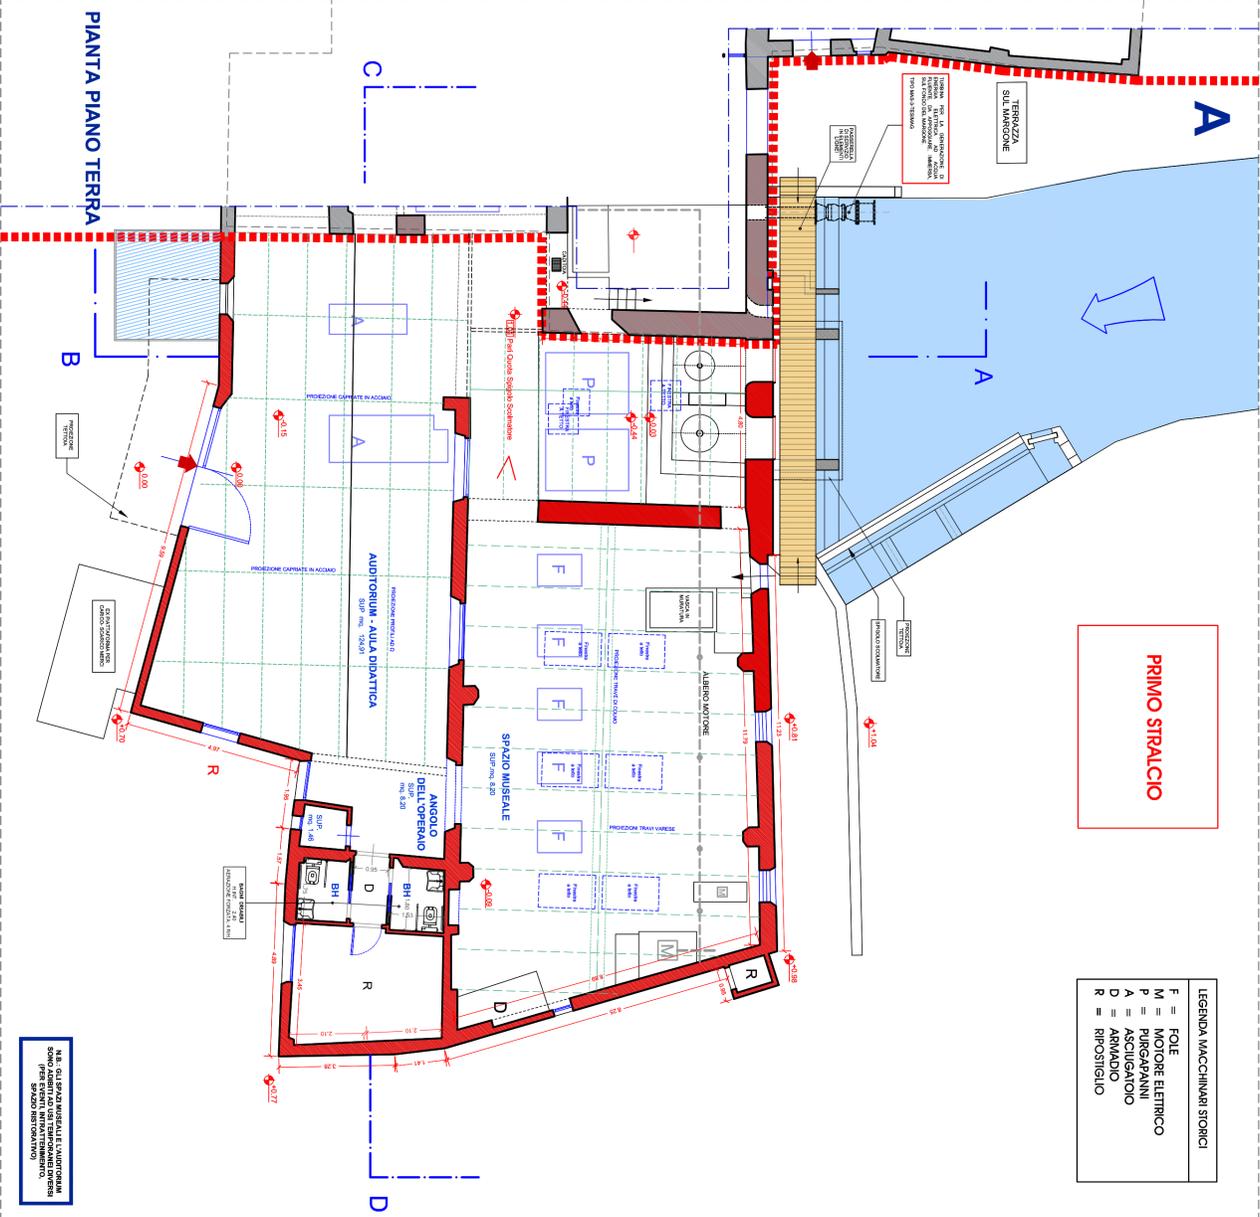

PRIMO STRALCIO


F	=	FOLE
M	=	MOTORE ELETTRICO
P	=	PURGAPANNI
A	=	ASCIUGATICO
D	=	ARMADIO
R	=	RIPOSTIGLIO

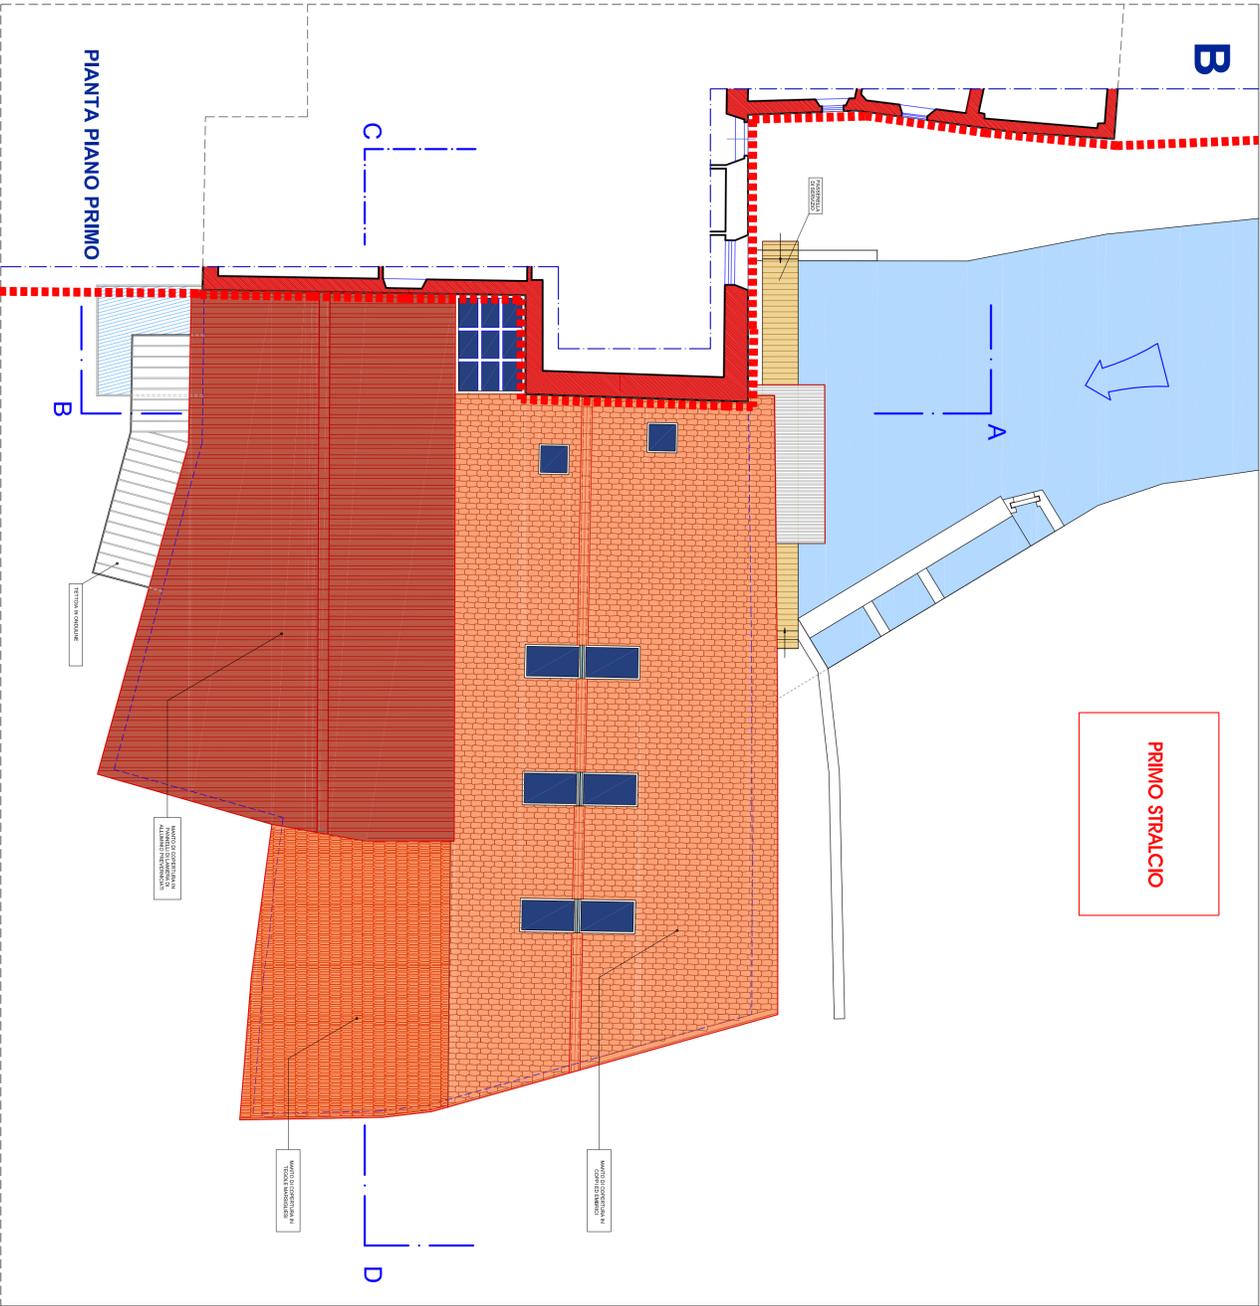

PRIMO STRALCIO


Firmato da:

Tanzarella Raffaele

codice fiscale TNZRFL51L21D754P

num.serie: 95032316766111637466491882755016743418

emesso da: ArubaPEC S.p.A. NG CA 3

valido dal 05/06/2020 al 06/06/2023