

Finanziato dall'Unione europea
NextGenerationEU



Comune di PRATO
Credito Finanziario: BIRENOMENTI

Progetto
GUALCHIERA DI COIANO, VIA GUALCHIERA 35, INTERVENTI DI RESTAURO NELLA ZONA DELLE ANTICHE MACCHINE

CUP
C35F21000070004

Titolo
Tavola layout - 01

Fase
Progetto Esecutivo

Servizio
Servizio Edilizia storica monumentale ed immobili comunali, Politiche energetiche e Datore di Lavoro
Dirigente del servizio
Arch. Francesco Caporaso
Responsabile Unico del Procedimento
Arch. Francesco Procopio

Progettisti



Progetto Strutturale ed Architettonico:
Ing. Raffaele Tanzarella
Architetto del Progetto:
Arch. Vincenzo M.A. Ferrara
Coordinatore delle Attività in fase di progettazione ed esecuzione:
Geom. Lorenzo Fossi
ASSOCIAZIONE "INSIEME PER IL RECUPERO DELLA GUALCHIERA DI COIANO" PRESIDENTE: ROBERTO DEI
www.gualchieradiciano.it
Coordinatore: **Arch. Alfio Pratesi**


H4.1

H.4.1 TAVOLA LAYOUT - 01

Spazio riservato agli uffici.

data: **Marzo 2023**

© Copyright Comune di Prato - Servizio Edilizia storica monumentale ed immobili comunali, Politiche energetiche e Datore di Lavoro e visita la riproduzione anche parziale del documento

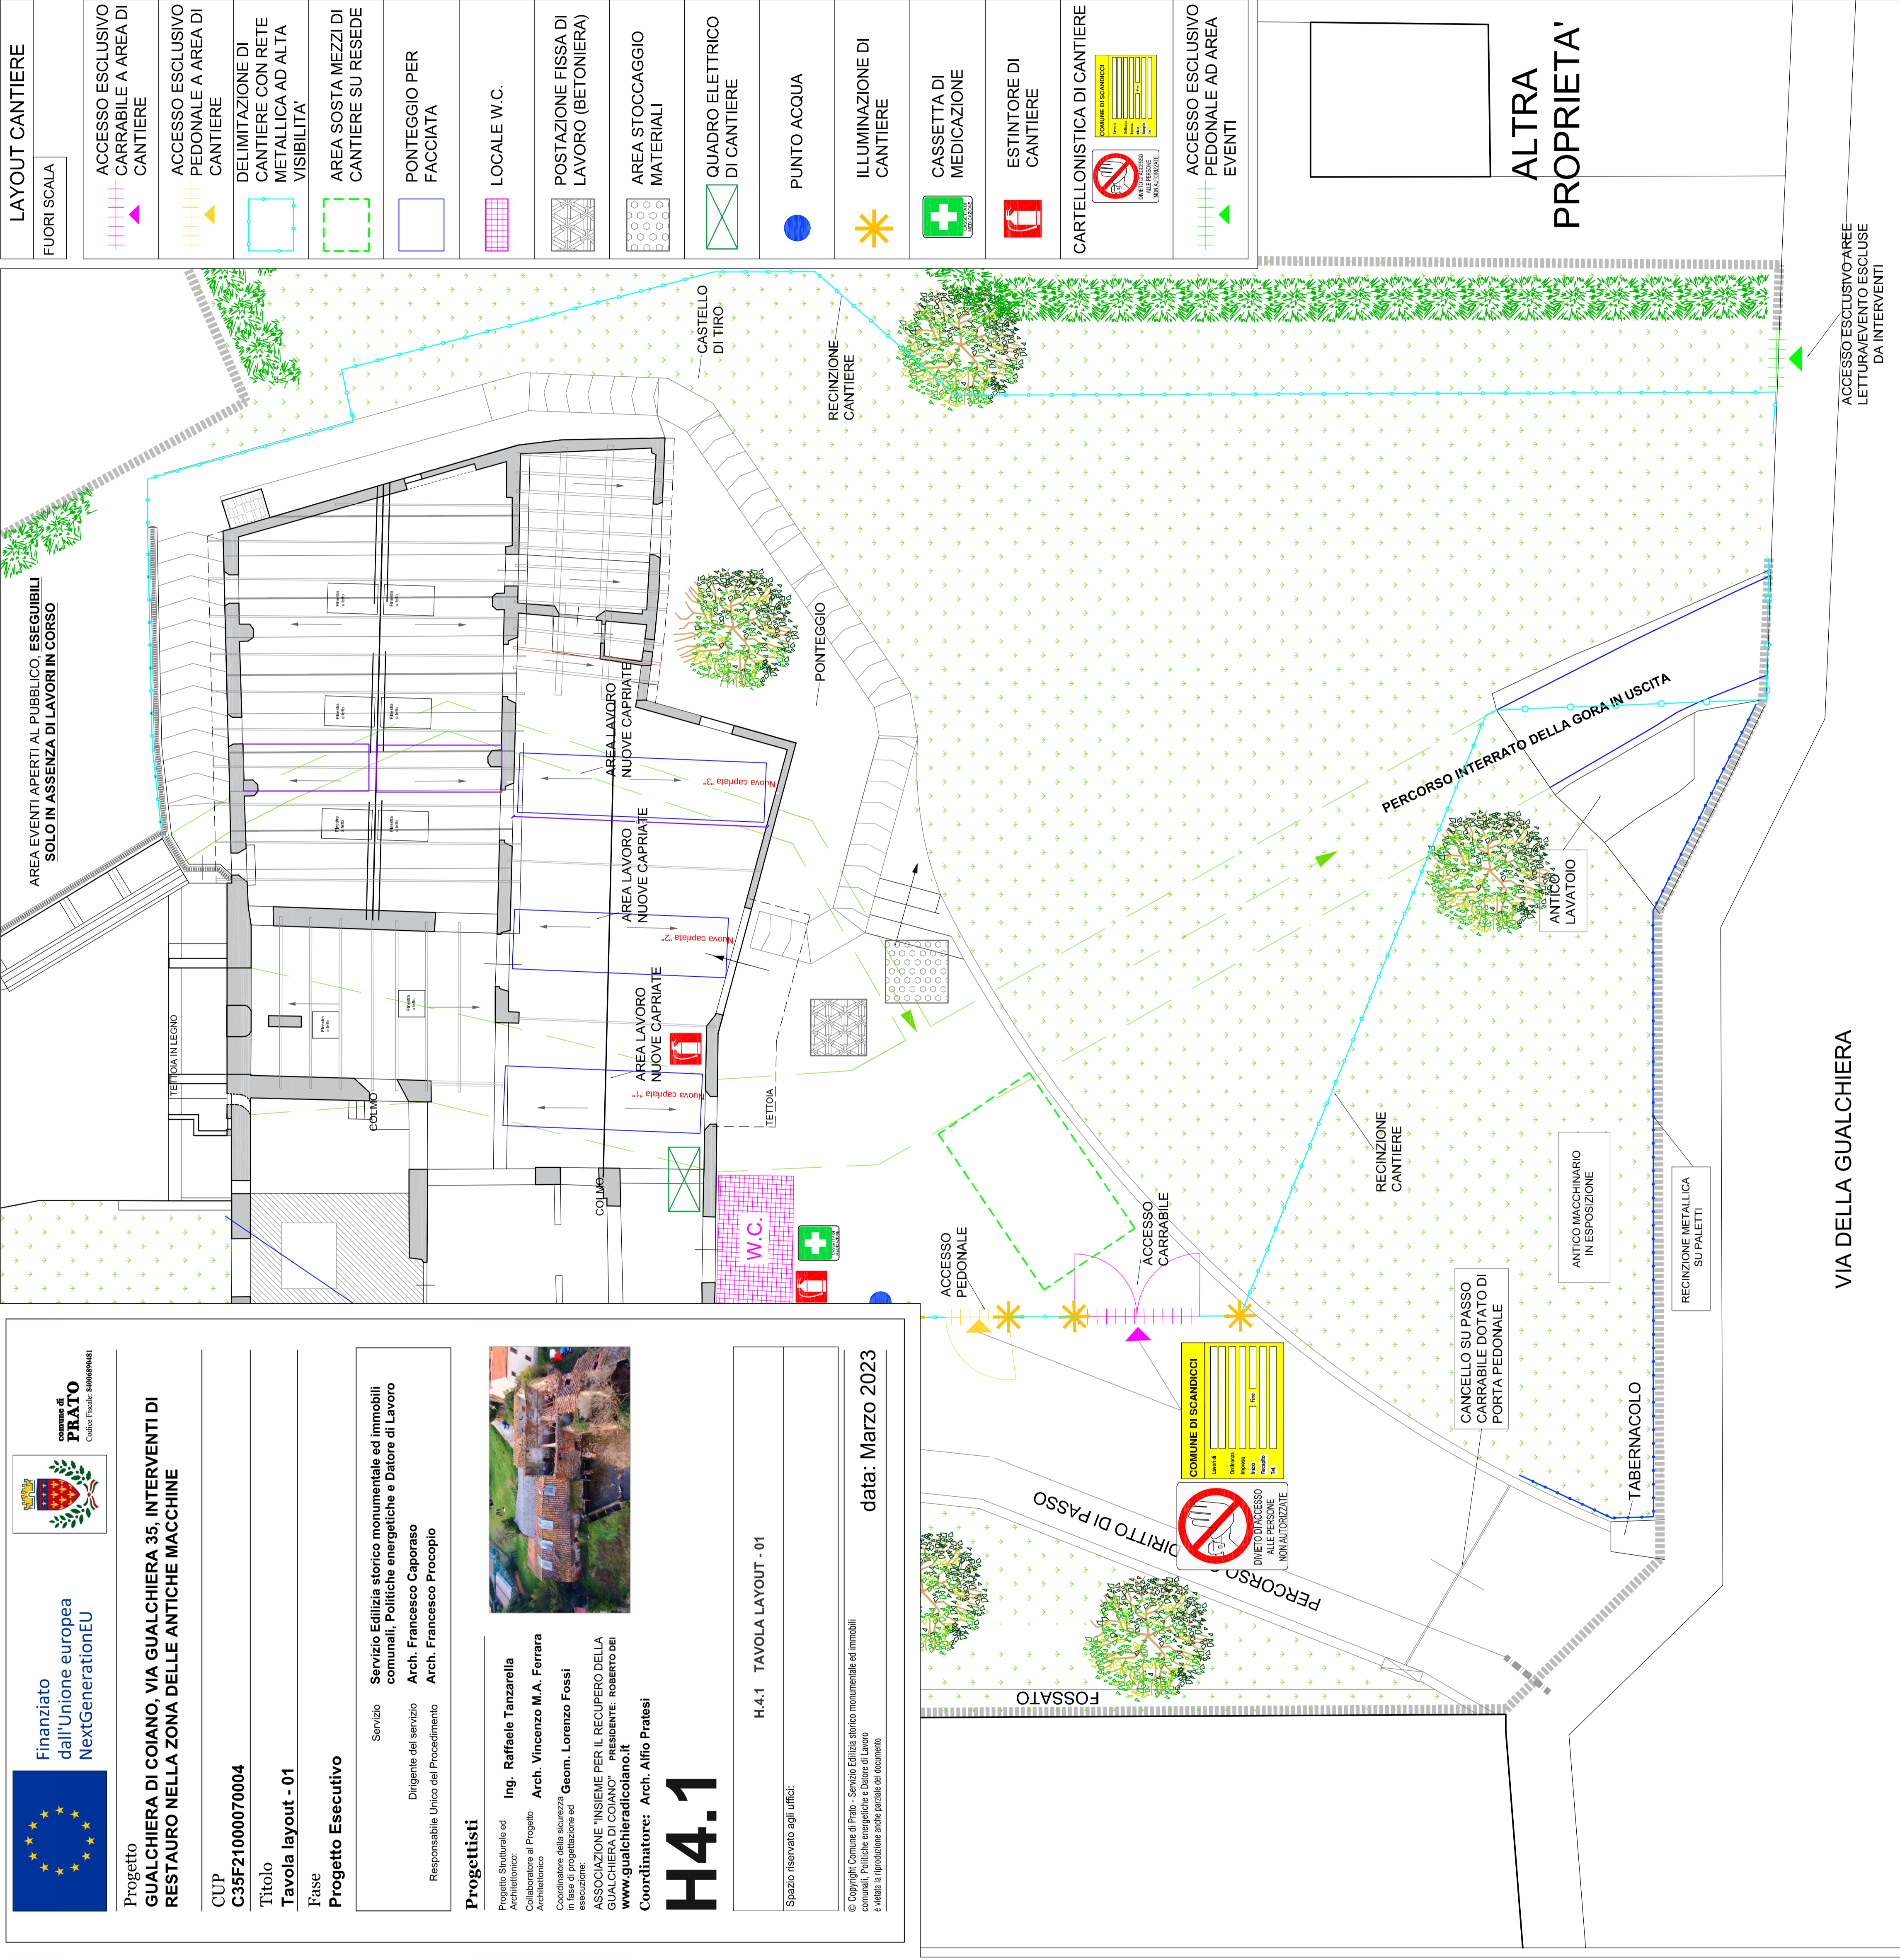

LAYOUT CANTIERE

FUORI SCALA

- ACCESSO ESCLUSIVO CARRABILE A AREA DI CANTIERE
- ACCESSO ESCLUSIVO PEDONALE A AREA DI CANTIERE
- DELIMITAZIONE DI CANTIERE CON RETE METALLICA AD ALTA VISIBILITA'
- AREA SOSTA MEZZI DI CANTIERE SU RESEDE
- PONTEGGIO PER FACCIATA
- LOCALE W.C.
- POSTAZIONE FISSA DI LAVORO (BETONIERA)
- AREA STOCCAGGIO MATERIALI
- QUADRO ELETTRICO DI CANTIERE
- PUNTO ACQUA
- ILLUMINAZIONE DI CANTIERE
- CASSETTA DI MEDICAZIONE
- ESTINTORE DI CANTIERE
- CARTELLONISTICA DI CANTIERE
- ACCESSO ESCLUSIVO PEDONALE AD AREA EVENTI

VIA DELLA GUALCHIERA

ALTRA PROPRIETA'

ACCESSO ESCLUSIVO AREE LETTURA/EVENTO ESCLUSE DA INTERVENTI

Firmato da:

Fossi Lorenzo

codice fiscale FSSLNZ85M19G999M

num.serie: 60151486230323632101784081158800553628

emesso da: ArubaPEC S.p.A. NG CA 3

valido dal 06/09/2022 al 07/09/2027