

Progetto:
 INTERVENTI DI RIQUALIFICAZIONE DI CAMPI ESISTENTI :
 LOTTO I _ CAMPO DA RUGBY "MONTANO" LOTTO II _ CAMPO DA CALCIO "MALISETI"
 LOTTO III _ CAMPO DA CALCIO "RIBELLI" LOTTO IV _ CAMPO DA CALCIO "FANTACCINI"

LOTTO I _ REALIZZAZIONE MANTO IN ERBA SINTETICA CAMPO DA RUGBY "MONTANO"
 CUP: C37H21001490001

Titolo:
STATO ATTUALE - PLANIMETRIA GENERALE E DETTAGLI

Fase:
PROGETTO ESECUTIVO

Servizio: **Edilizia Scolastica e Sportiva**
 Dirigente del Servizio: **Arch. Laura Magni**
 Responsabile Unico del Procedimento: **Arch. Stefano Daddi**

Progettisti:

Progetto Architettonico: Arch. Laura Benfante
 Arch. Cecilia Arianna Gelli
 Geom. Serena Orlandi

Progetto Impianti: Azeta Progetti Studio Tecnico Associato
 Ing. Rossano Nucci

Coordinatore sicurezza in fase di progetto ed esecuzione: Azeta Progetti Studio Tecnico Associato
 Geom. Luca Giorgi




Progetto strutturale: Ing. Francesco Sanzo

REV. 01

Elaborato: I_ARCH01- Stato attuale - Planimetria generale
 SCALA 1:250
 Spazio riservato agli uffici:

Data: **Maggio 2023**

© Copyright Comune di Prato - Edilizia Scolastica e Sportiva è vietata la riproduzione anche parziale del documento

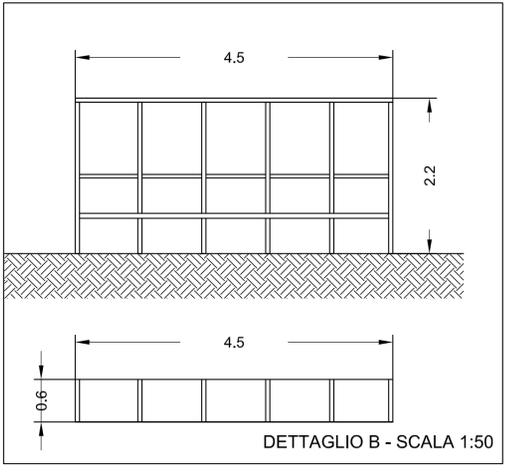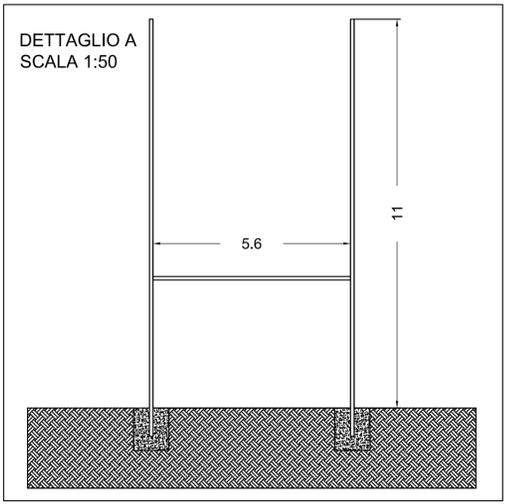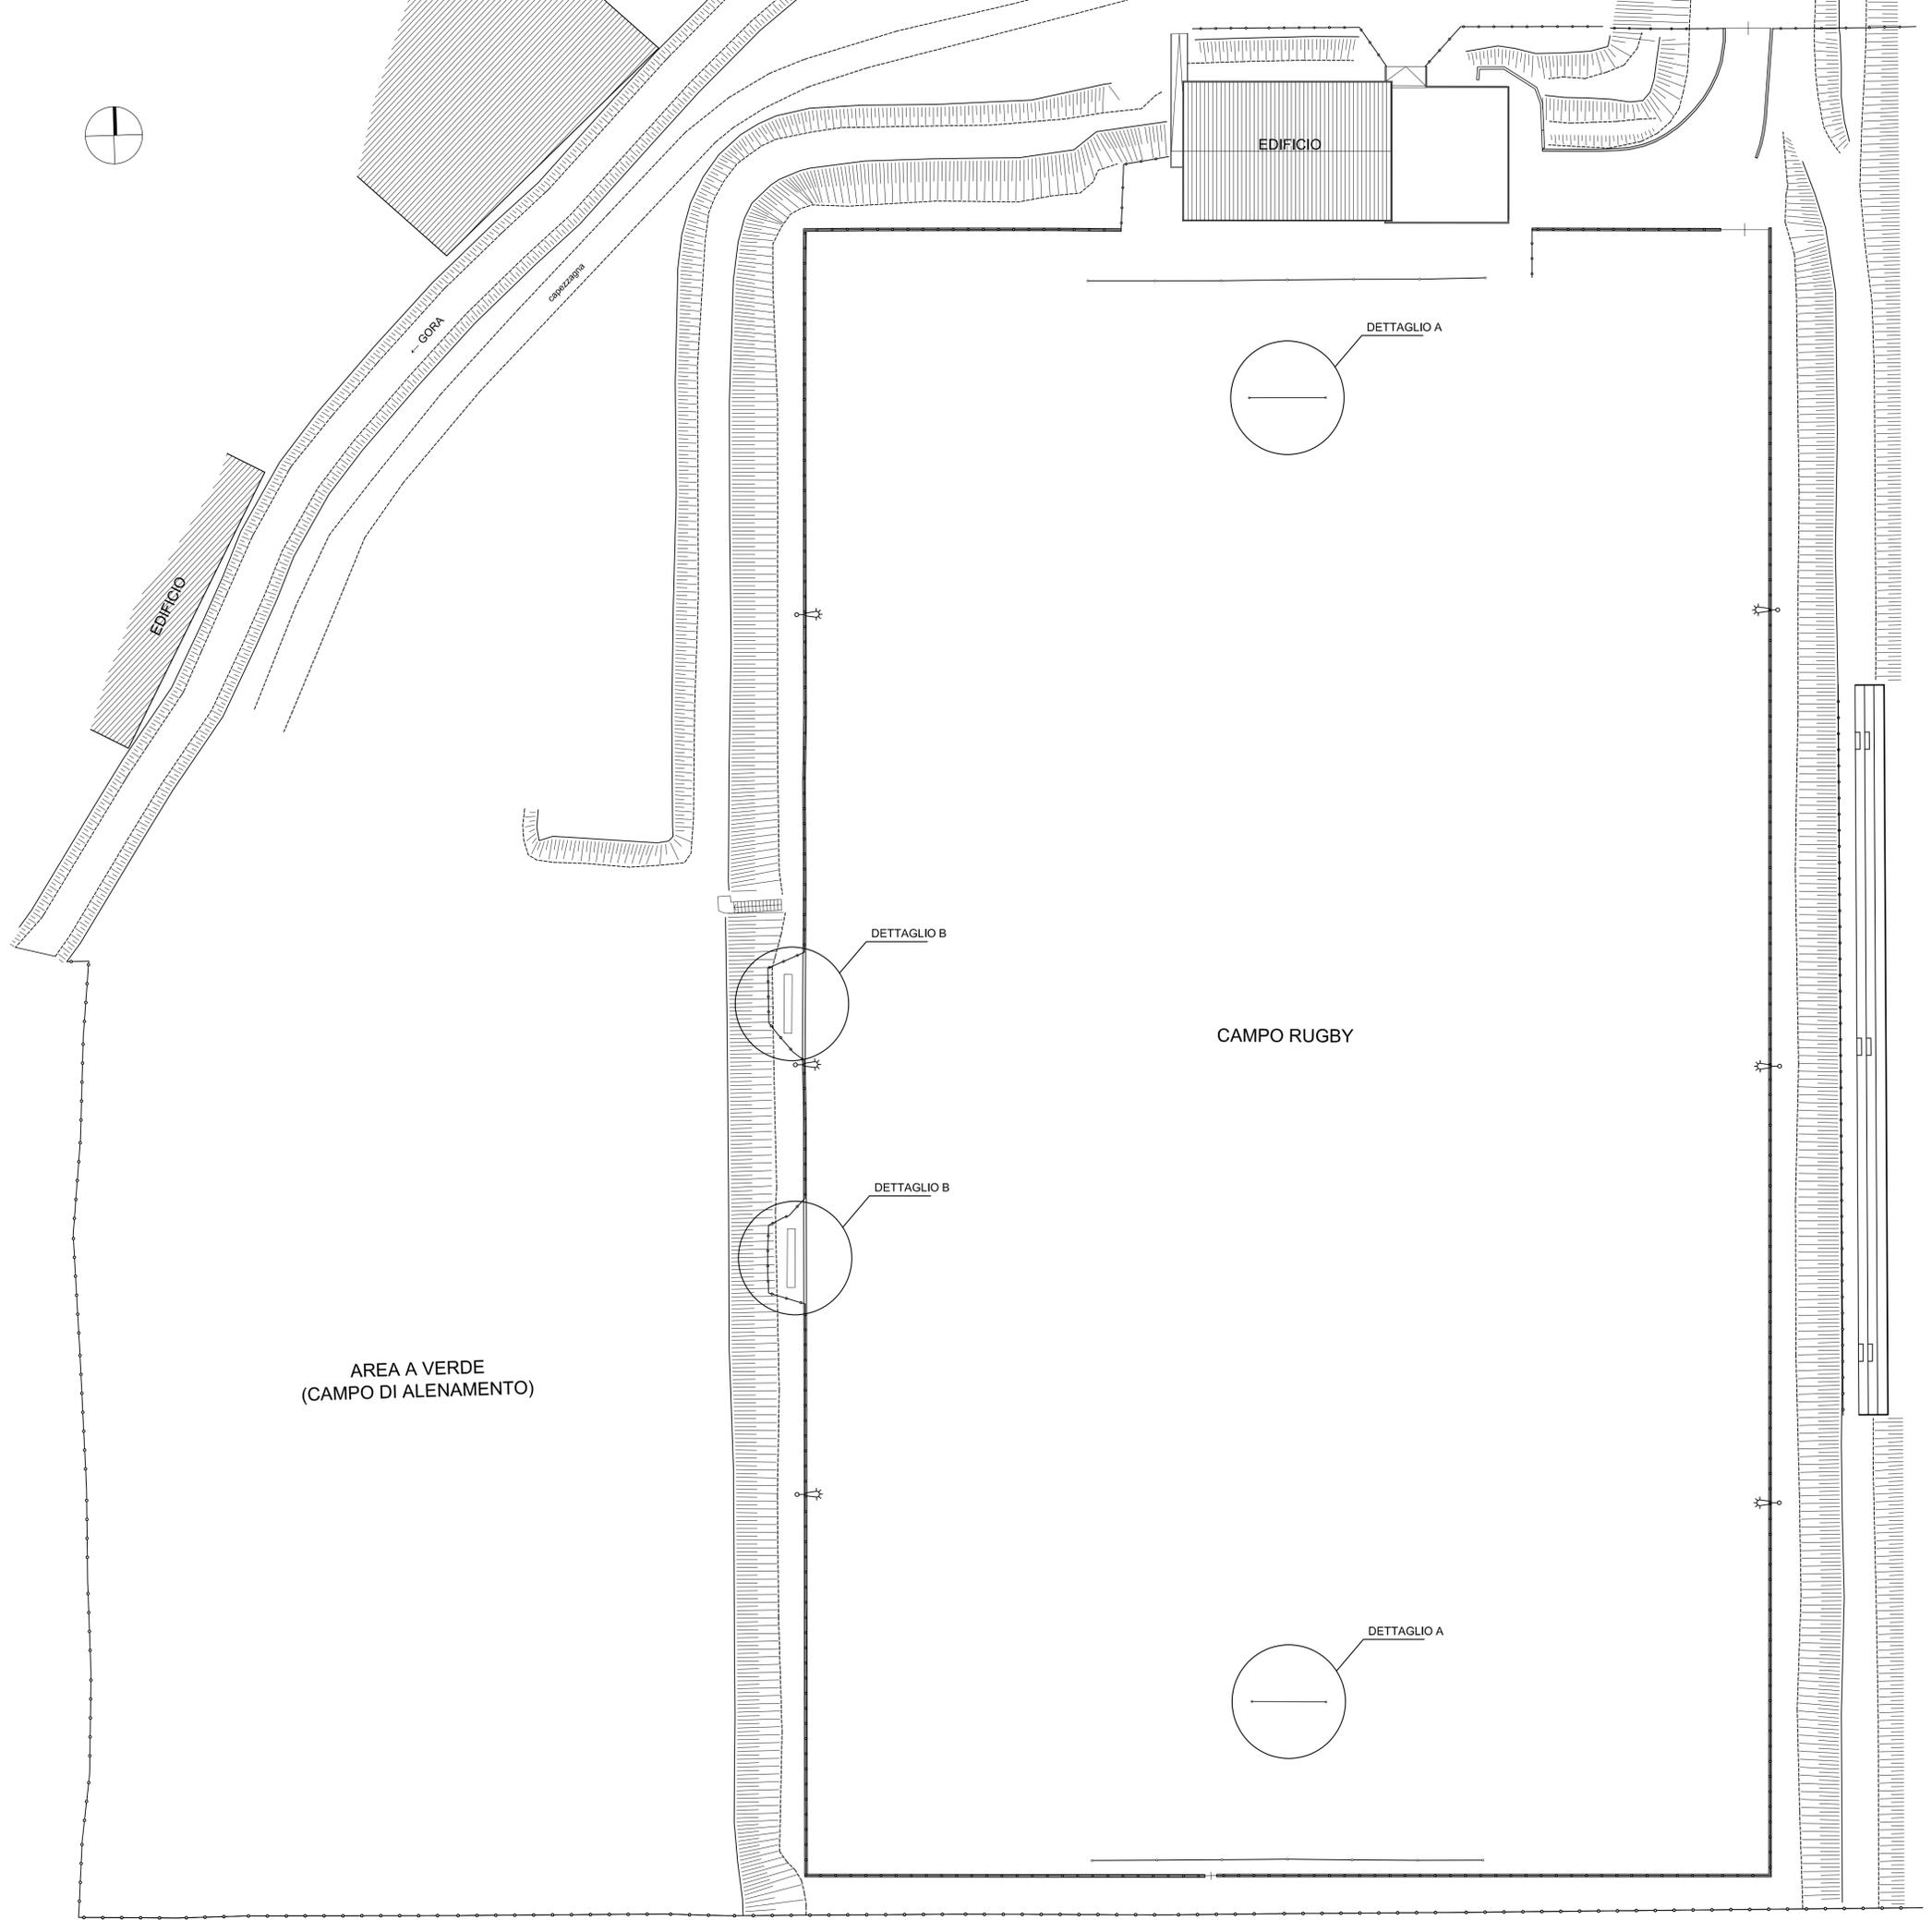

Firmato da:

SERENA ORLANDI

codice fiscale RLNSRN69M62G999G

num.serie: 7201182421660051815

emesso da: ArubaPEC EU Qualified Certificates CA G1

valido dal 17/02/2022 al 15/01/2024

LAURA BENFANTE

codice fiscale BNFLRA91R51D575M

num.serie: 341788607412676946

emesso da: ArubaPEC EU Qualified Certificates CA G1

valido dal 17/06/2022 al 17/06/2025

CECILIA ARIANNA GELLI

codice fiscale GLLCLR82C55G999Y

num.serie: 1083271728816790199

emesso da: ArubaPEC EU Qualified Certificates CA G1

valido dal 16/02/2022 al 27/11/2023