

Progetto:

INTERVENTI DI RIQUALIFICAZIONE DI CAMPI ESISTENTI :  
LOTTO I \_ CAMPO DA RUGBY "MONTANO"  
LOTTO II \_ CAMPO DA CALCIO "MALUSETI"  
LOTTO III \_ CAMPO DA CALCIO "RIBELLI"  
LOTTO IV \_ CAMPO DA CALCIO "FANTACCINI"

LOTTO I \_ REALIZZAZIONE MANTO IN ERBA SINTETICA CAMPO DA RUGBY "MONTANO"  
CUP: C37H21001490001

Titolo:

STATO DI PROGETTO - PLANIMETRIA GENERALE E DETTAGLI

Fase:

PROGETTO ESECUTIVO

Servizio: **Edilizia Scolastica e Sportiva**  
Dirigente del Servizio: **Arch. Laura Magni**  
Responsabile Unico del Procedimento: **Arch. Stefano Daddi**

Progettisti:

Progetto Architettonico: Arch. Laura Benfante  
Arch. Cecilia Arianna Gelli  
Geom. Serena Orlandi

Progetto Impianti: Azeta Progetti Studio Tecnico Associato  
Ing. Rossano Nucci

Coordinatore sicurezza in fase di progetto ed esecuzione: Azeta Progetti Studio Tecnico Associato  
Geom. Luca Giorgi

Progetto strutturale: Ing. Francesco Sanzo

REV. 01


Elaborato: I\_ARCH02- Stato di progetto - Planimetria generale e dettagli

SCALA 1:250


Spazio riservato agli uffici:

Data: Maggio 2023

© Copyright Comune di Prato - Edilizia Scolastica e Sportiva è vietata la riproduzione anche parziale del documento

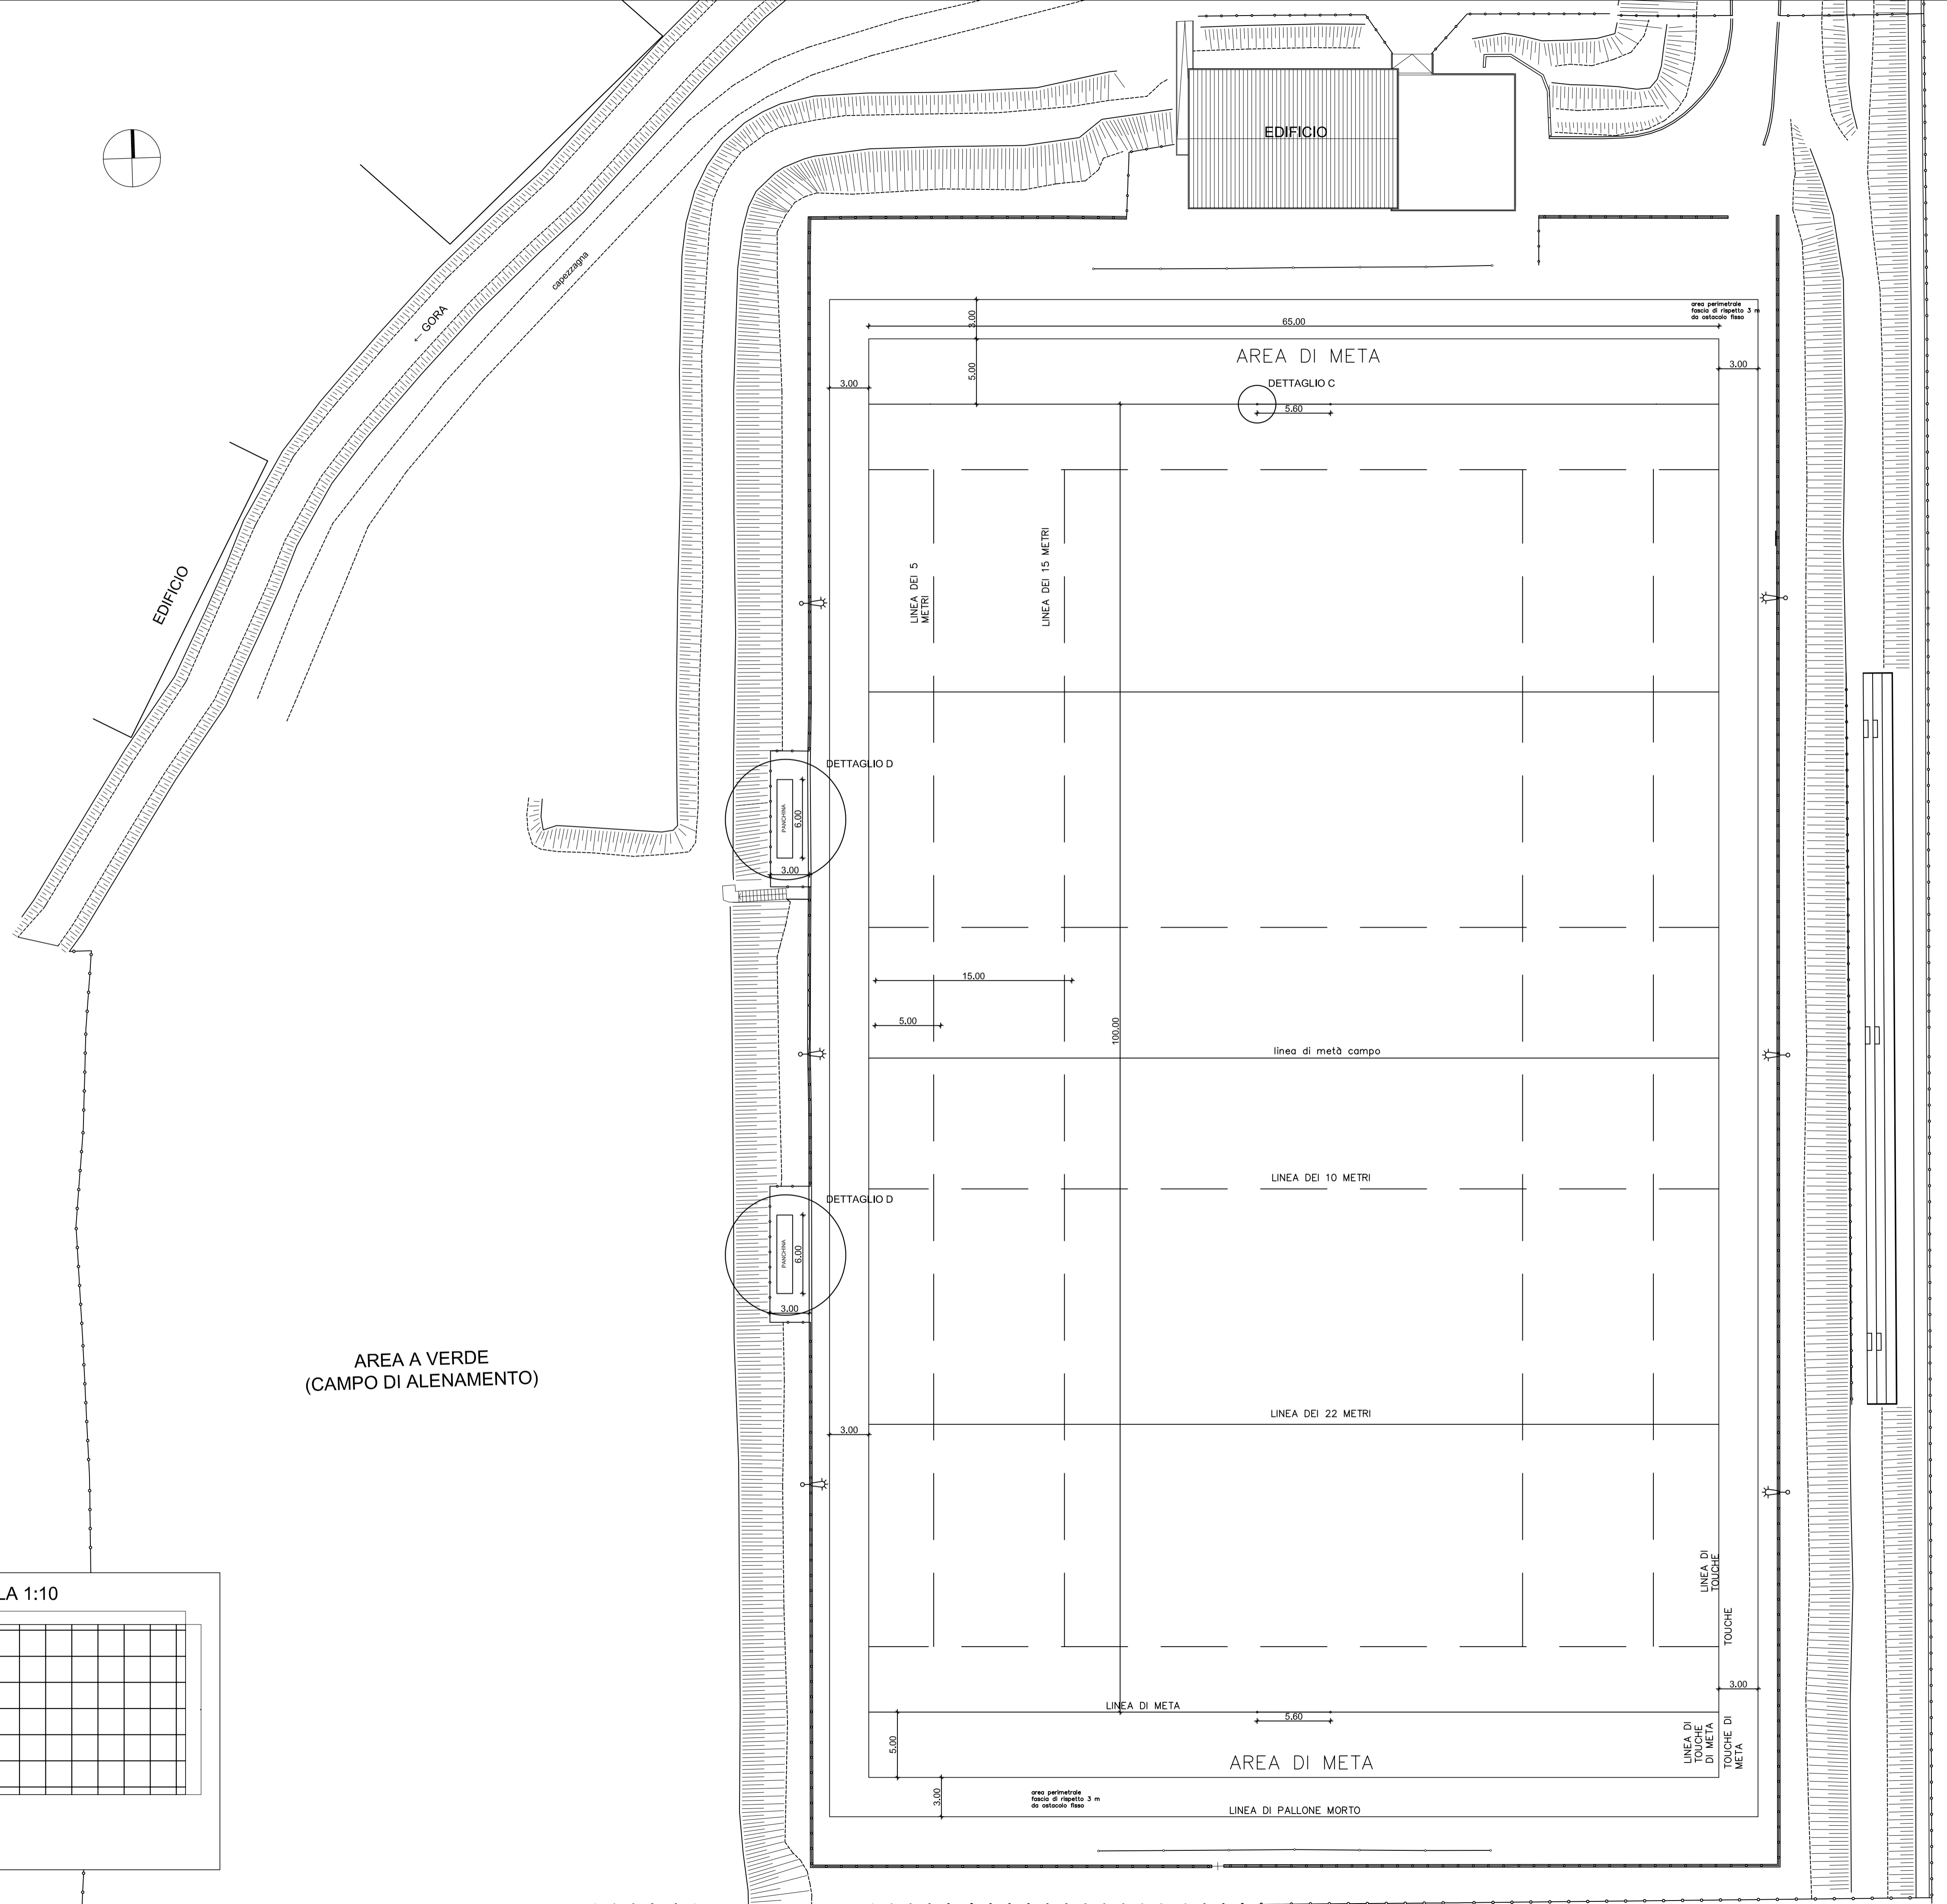


DETTAGLIO C - plinto palo porta da rugby

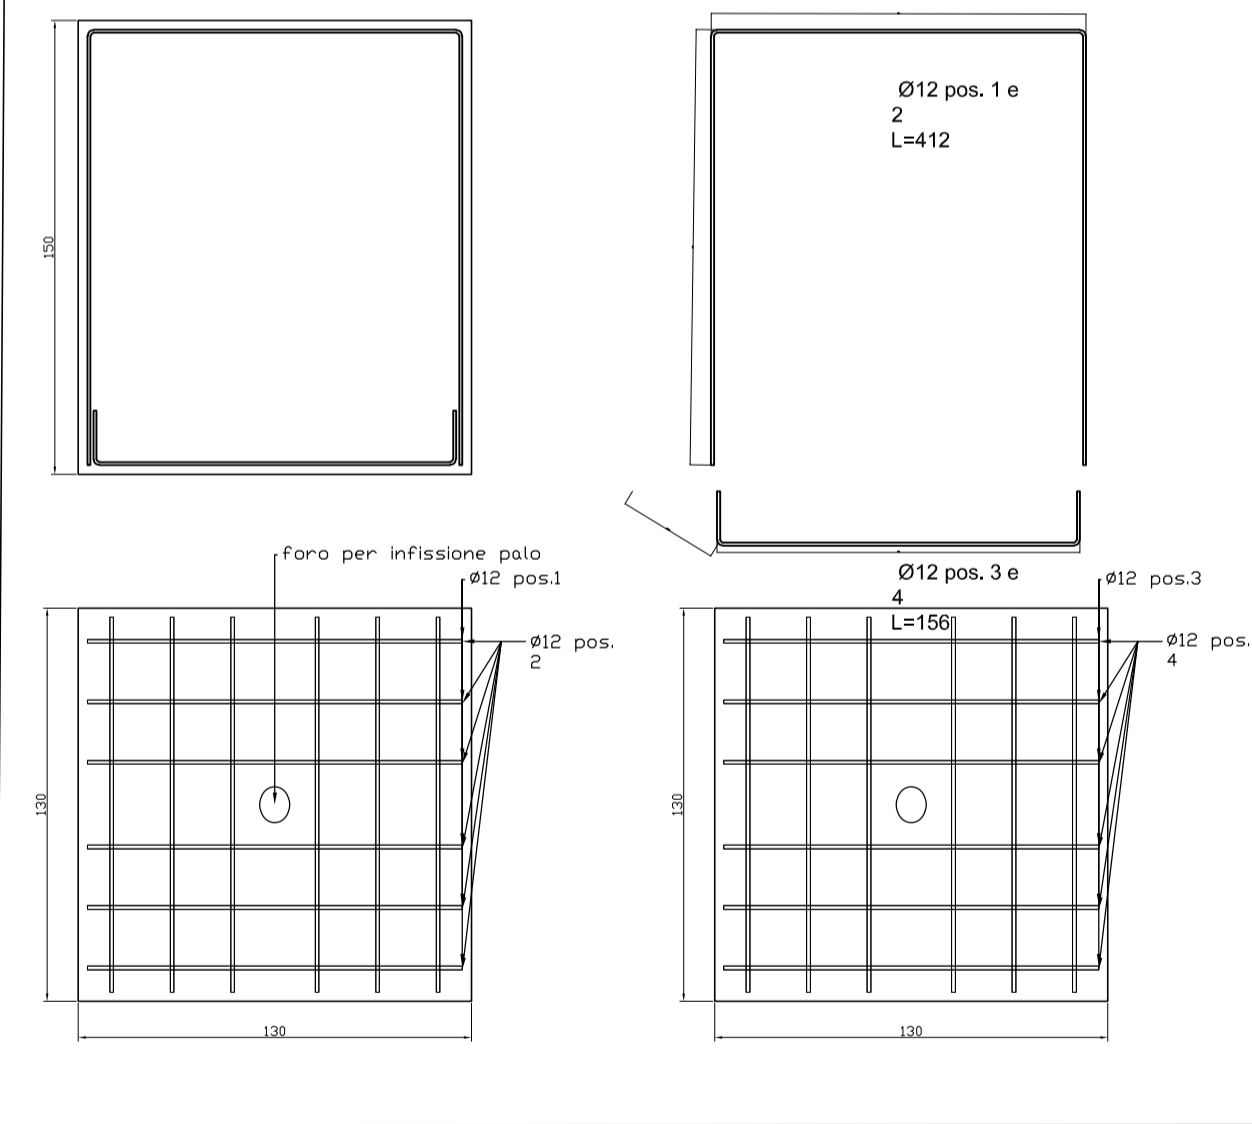

AREA A VERDE (CAMPO DI ALENAMENTO)

DETTAGLIO D - platea panchina

SCALA 1:10

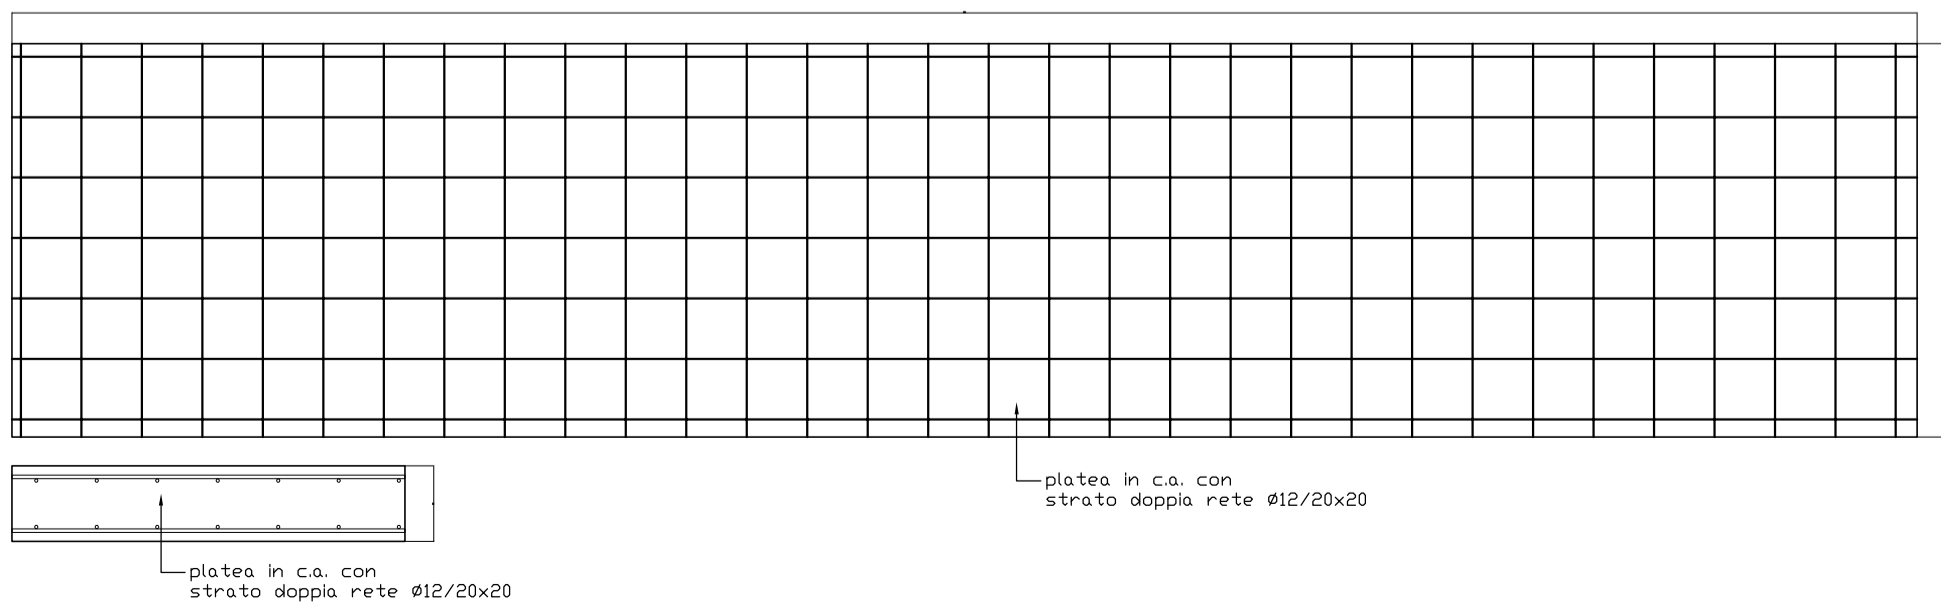

Firmato da:

**SERENA ORLANDI**

codice fiscale RLNSRN69M62G999G

num.serie: 7201182421660051815

emesso da: ArubaPEC EU Qualified Certificates CA G1

valido dal 17/02/2022 al 15/01/2024

**LAURA BENFANTE**

codice fiscale BNFLRA91R51D575M

num.serie: 341788607412676946

emesso da: ArubaPEC EU Qualified Certificates CA G1

valido dal 17/06/2022 al 17/06/2025

**CECILIA ARIANNA GELLI**

codice fiscale GLLCLR82C55G999Y

num.serie: 1083271728816790199

emesso da: ArubaPEC EU Qualified Certificates CA G1

valido dal 16/02/2022 al 27/11/2023