

Progetto:

INTERVENTI DI RIQUALIFICAZIONE DI CAMPI ESISTENTI :
LOTTO I _ CAMPO DA RUGBY "MONTANO" LOTTO II _ CAMPO DA CALCIO "MALISETI"
LOTTO III _ CAMPO DA CALCIO "RIBELLI" LOTTO IV _ CAMPO DA CALCIO "FANTACCINI"

LOTTO III _ REALIZZAZIONE MANTO IN ERBA SINTETICA CAMPO DA CALCIO "RIBELLI"
CUP: C37H21001490001

Titolo:

STATO ATTUALE - RILIEVO STATO ESISTENTE

Fase:

PROGETTO ESECUTIVO

Servizio: **Edilizia Scolastica e Sportiva**
Dirigente del Servizio: **Arch. Laura Magni**
Responsabile Unico del Procedimento: **Arch. Stefano Daddi**

Progettisti:

Progetto Architettonico:
Arch. Laura Benfante
Arch. Cecilia Arianna Gelli
Geom. Serena Orlandi

Progetto Impianti:
Azeta Progetti Studio Tecnico Associato
Ing. Rossano Nucci

Coordinatore sicurezza in fase di progetto ed esecuzione:
Azeta Progetti Studio Tecnico Associato
Geom. Luca Giorgi

Progetto strutturale:
Ing. Francesco Sanzo

REV.01


Elaborato: III_ARCH02 - Stato attuale - Rilievo esistente planimetria e dettagli

Spazio riservato agli uffici:


Data: **Maggio 2023**

© Copyright Comune di Prato - Edilizia Scolastica e Sportiva è vietata la riproduzione anche parziale del documento


SCALA 1:200

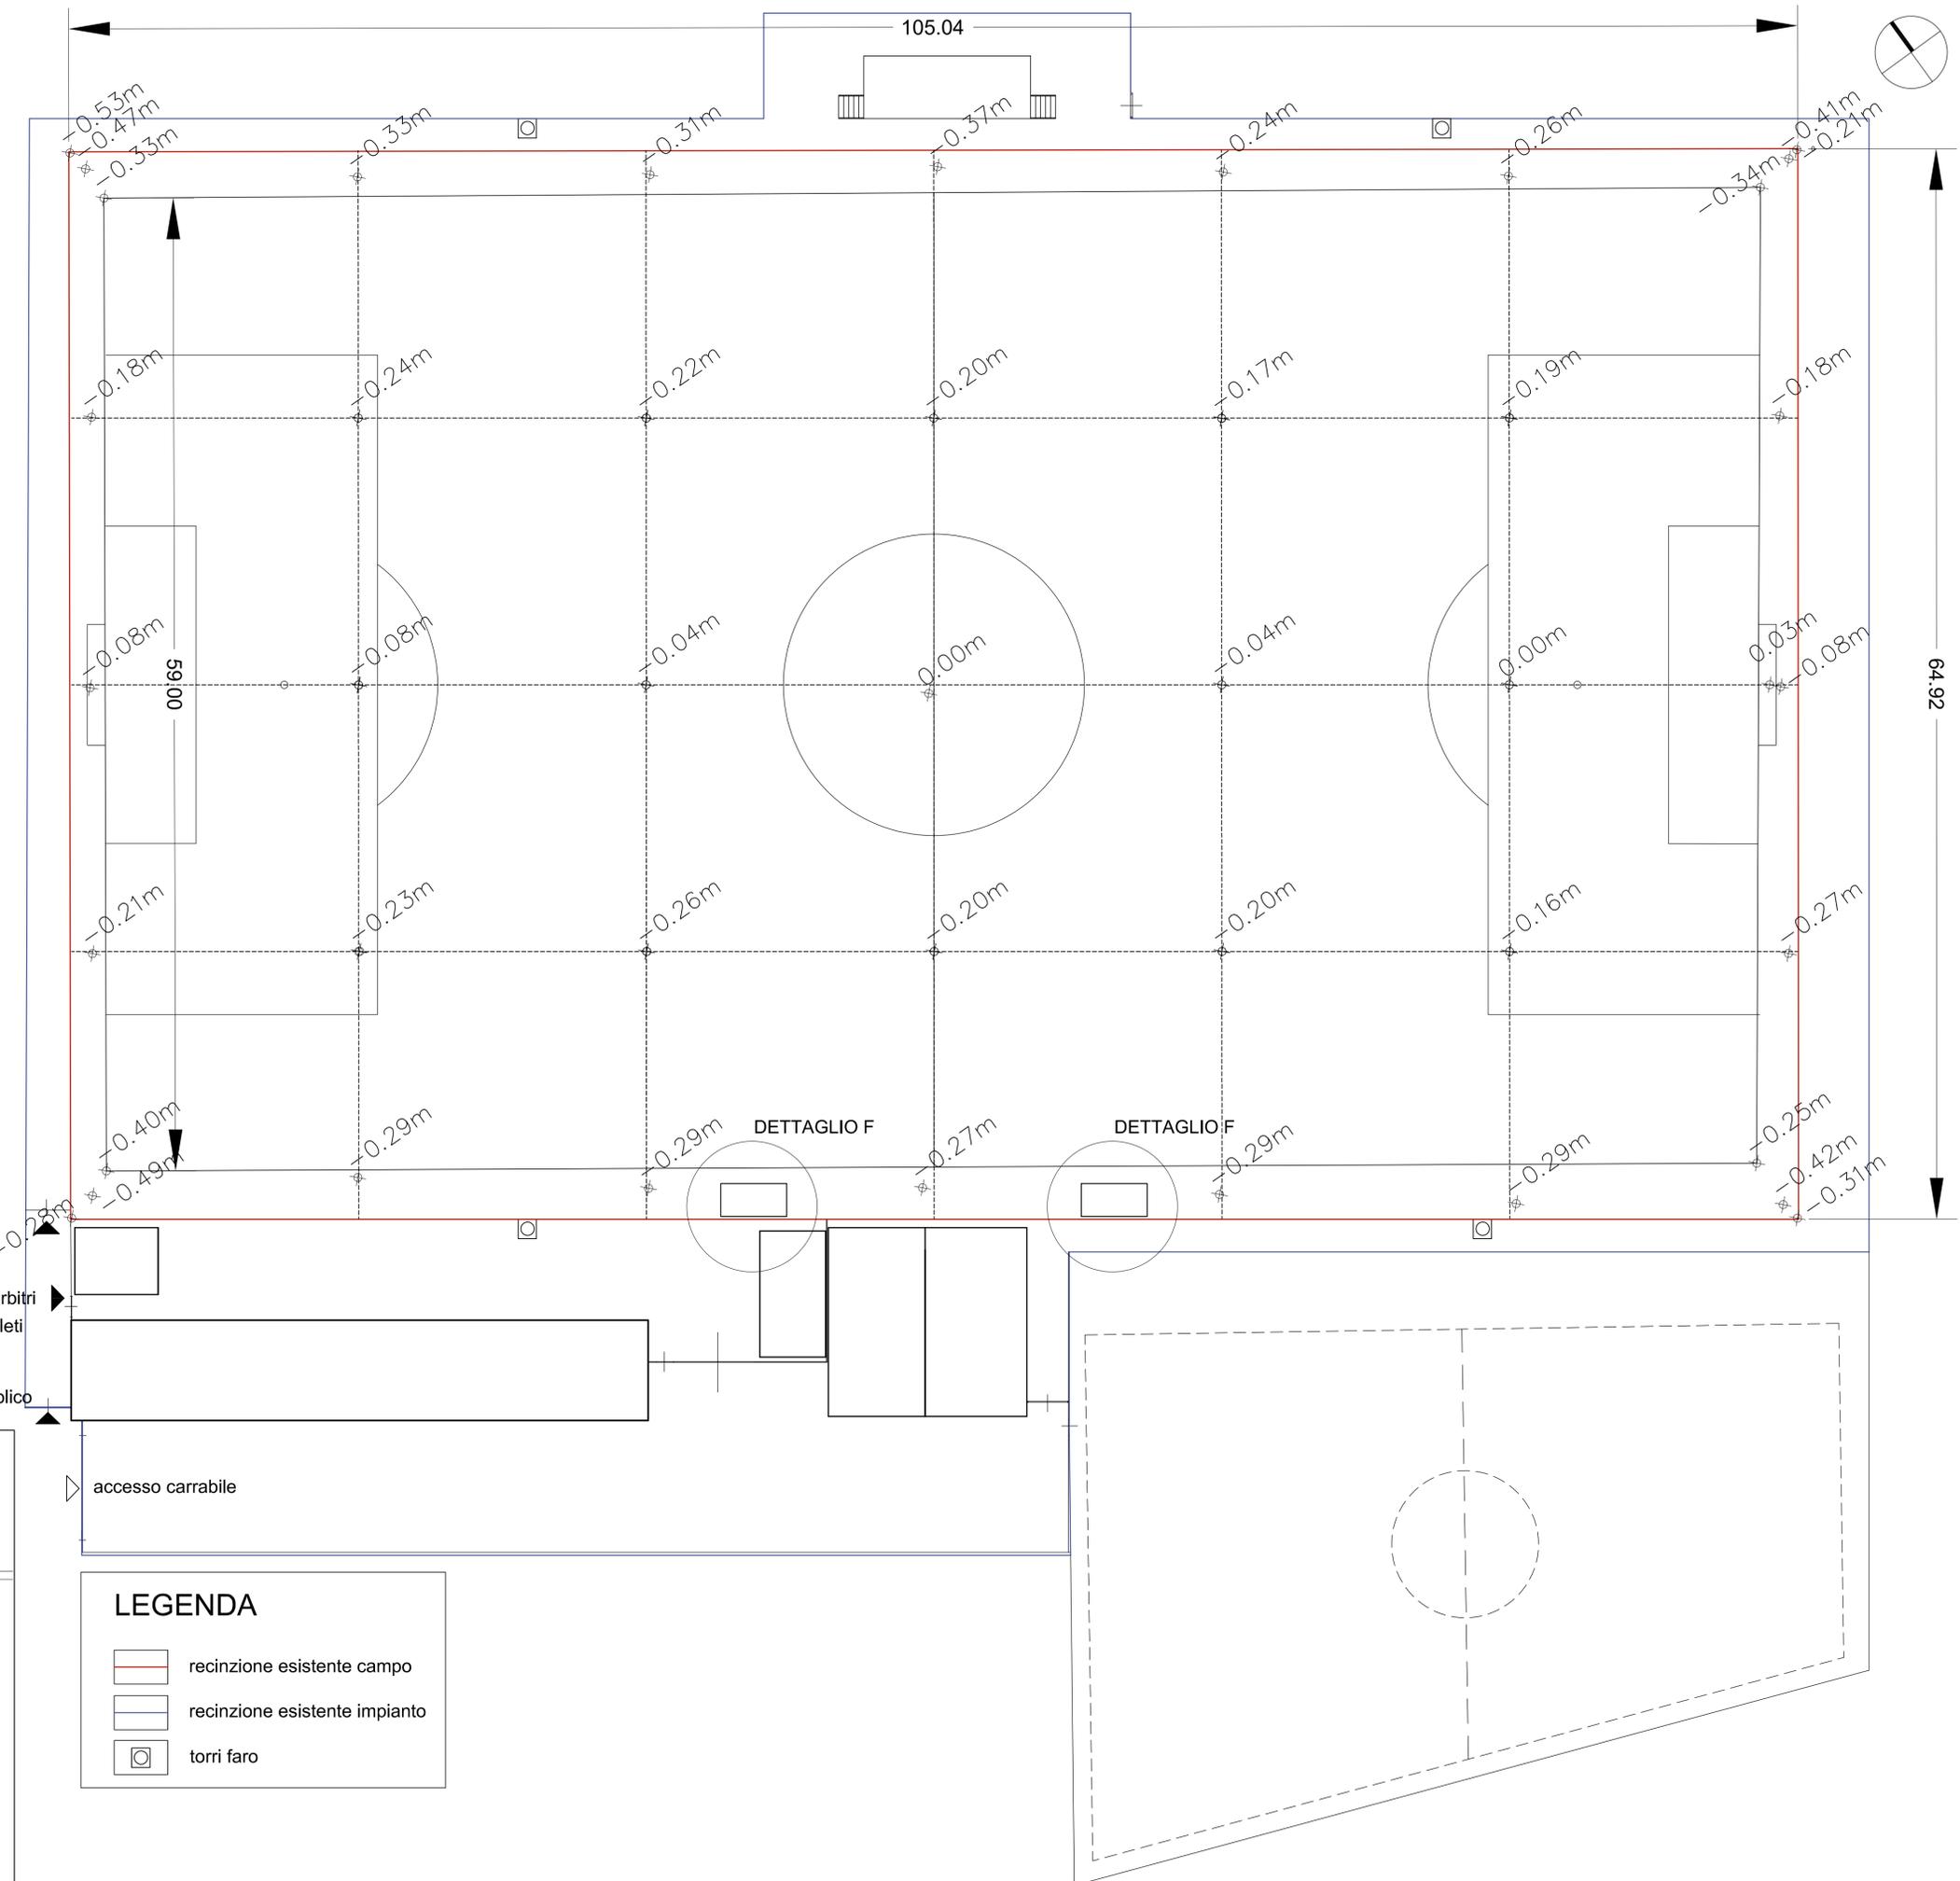

DETTAGLIO F - SCALA 1:50

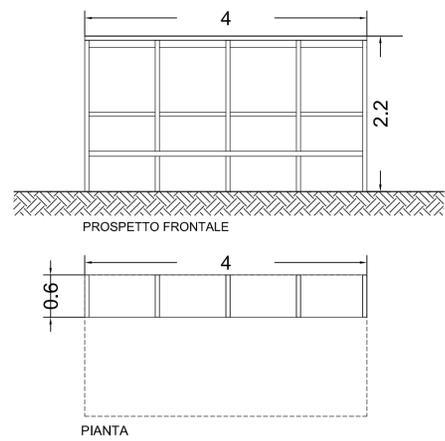

DETTAGLIO PORTA DA CALCIO - SCALA 1:50

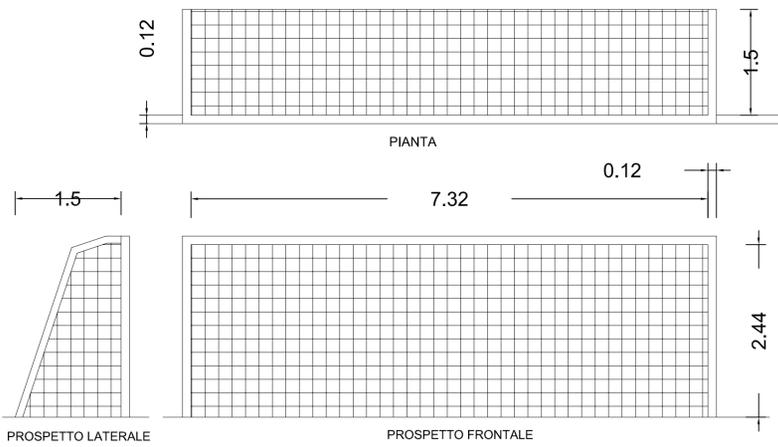

LEGENDA

- recinzione esistente campo
- recinzione esistente impianto
- torri fano

Firmato da:

SERENA ORLANDI

codice fiscale RLNSRN69M62G999G

num.serie: 7201182421660051815

emesso da: ArubaPEC EU Qualified Certificates CA G1

valido dal 17/02/2022 al 15/01/2024

LAURA BENFANTE

codice fiscale BNFLRA91R51D575M

num.serie: 341788607412676946

emesso da: ArubaPEC EU Qualified Certificates CA G1

valido dal 17/06/2022 al 17/06/2025

CECILIA ARIANNA GELLI

codice fiscale GLLCLR82C55G999Y

num.serie: 1083271728816790199

emesso da: ArubaPEC EU Qualified Certificates CA G1

valido dal 16/02/2022 al 27/11/2023