

Progetto:

INTERVENTI DI RIQUALIFICAZIONE DI CAMPI ESISTENTI :  
LOTTO I \_ CAMPO DA RUGBY " MONTANO" LOTTO II \_ CAMPO DA CALCIO "MALISETI"  
LOTTO III \_ CAMPO DA CALCIO "RIBELLI" LOTTO IV \_ CAMPO DA CALCIO " FANTACCINI "

**LOTTO III \_ REALIZZAZIONE MANTO IN ERBA SINTETICA CAMPO DA CALCIO "RIBELLI"**  
CUP: C37H21001490001

Titolo:

**STATO DI PROGETTO- SCHEMA IRRORAZIONE**

Fase:

**PROGETTO ESECUTIVO**

Servizio: **Edilizia Scolastica e Sportiva**  
Dirigente del Servizio: **Arch. Laura Magni**  
Responsabile Unico del Procedimento: **Arch. Stefano Daddi**

Progettisti:

Progetto Architettonico: Arch. Laura Benfante  
Arch. Cecilia Arianna Gelli  
Geom. Serena Orlandi

Progetto Impianti: Azeta Progetti Studio Tecnico Associato  
Ing. Rossano Nucci

Coordinatore sicurezza in fase di progetto ed esecuzione: Azeta Progetti Studio Tecnico Associato  
Geom. Luca Giorgi

Progetto strutturale: Ing. Francesco Sanzo










 




Elaborato: III\_ARCH07 - Stato di progetto - Schema irrorazione

Spazio riservato agli uffici:


Data: **Marzo 2023**

© Copyright Comune di Prato - Edilizia Scolastica e Sportiva è vietata la riproduzione anche parziale del documento

## LEGENDA

-  irrigatore dinamico a scomparsa
-  canalina
-  tubazione perimetrale ad anello di adduzione idrica da vasca di accumulo
-  pozzetto 40x40 cm
-  vasca di accumulo 15 mc
-  pozzetto 100x100 cm
-  zone singolarmente irrigate
-  zone doppiamente irrigate
-  limite campo per destinazione
-  recinzione
-  programmatore elettronico tipo Toro modello Evolution o similare a più settori programmabile munito di sensore pioggia
-  cavidotto in polietilene Ø50 a doppia parete con tirasonda per cavo elettrico unipolare (24 V) Ø1.5mm di collegamento programmatore/pompa/valvole irrigatori
-  pozzetti linea elettrica
-  pozzetti con valvola a sfera

Q.P. 0,00

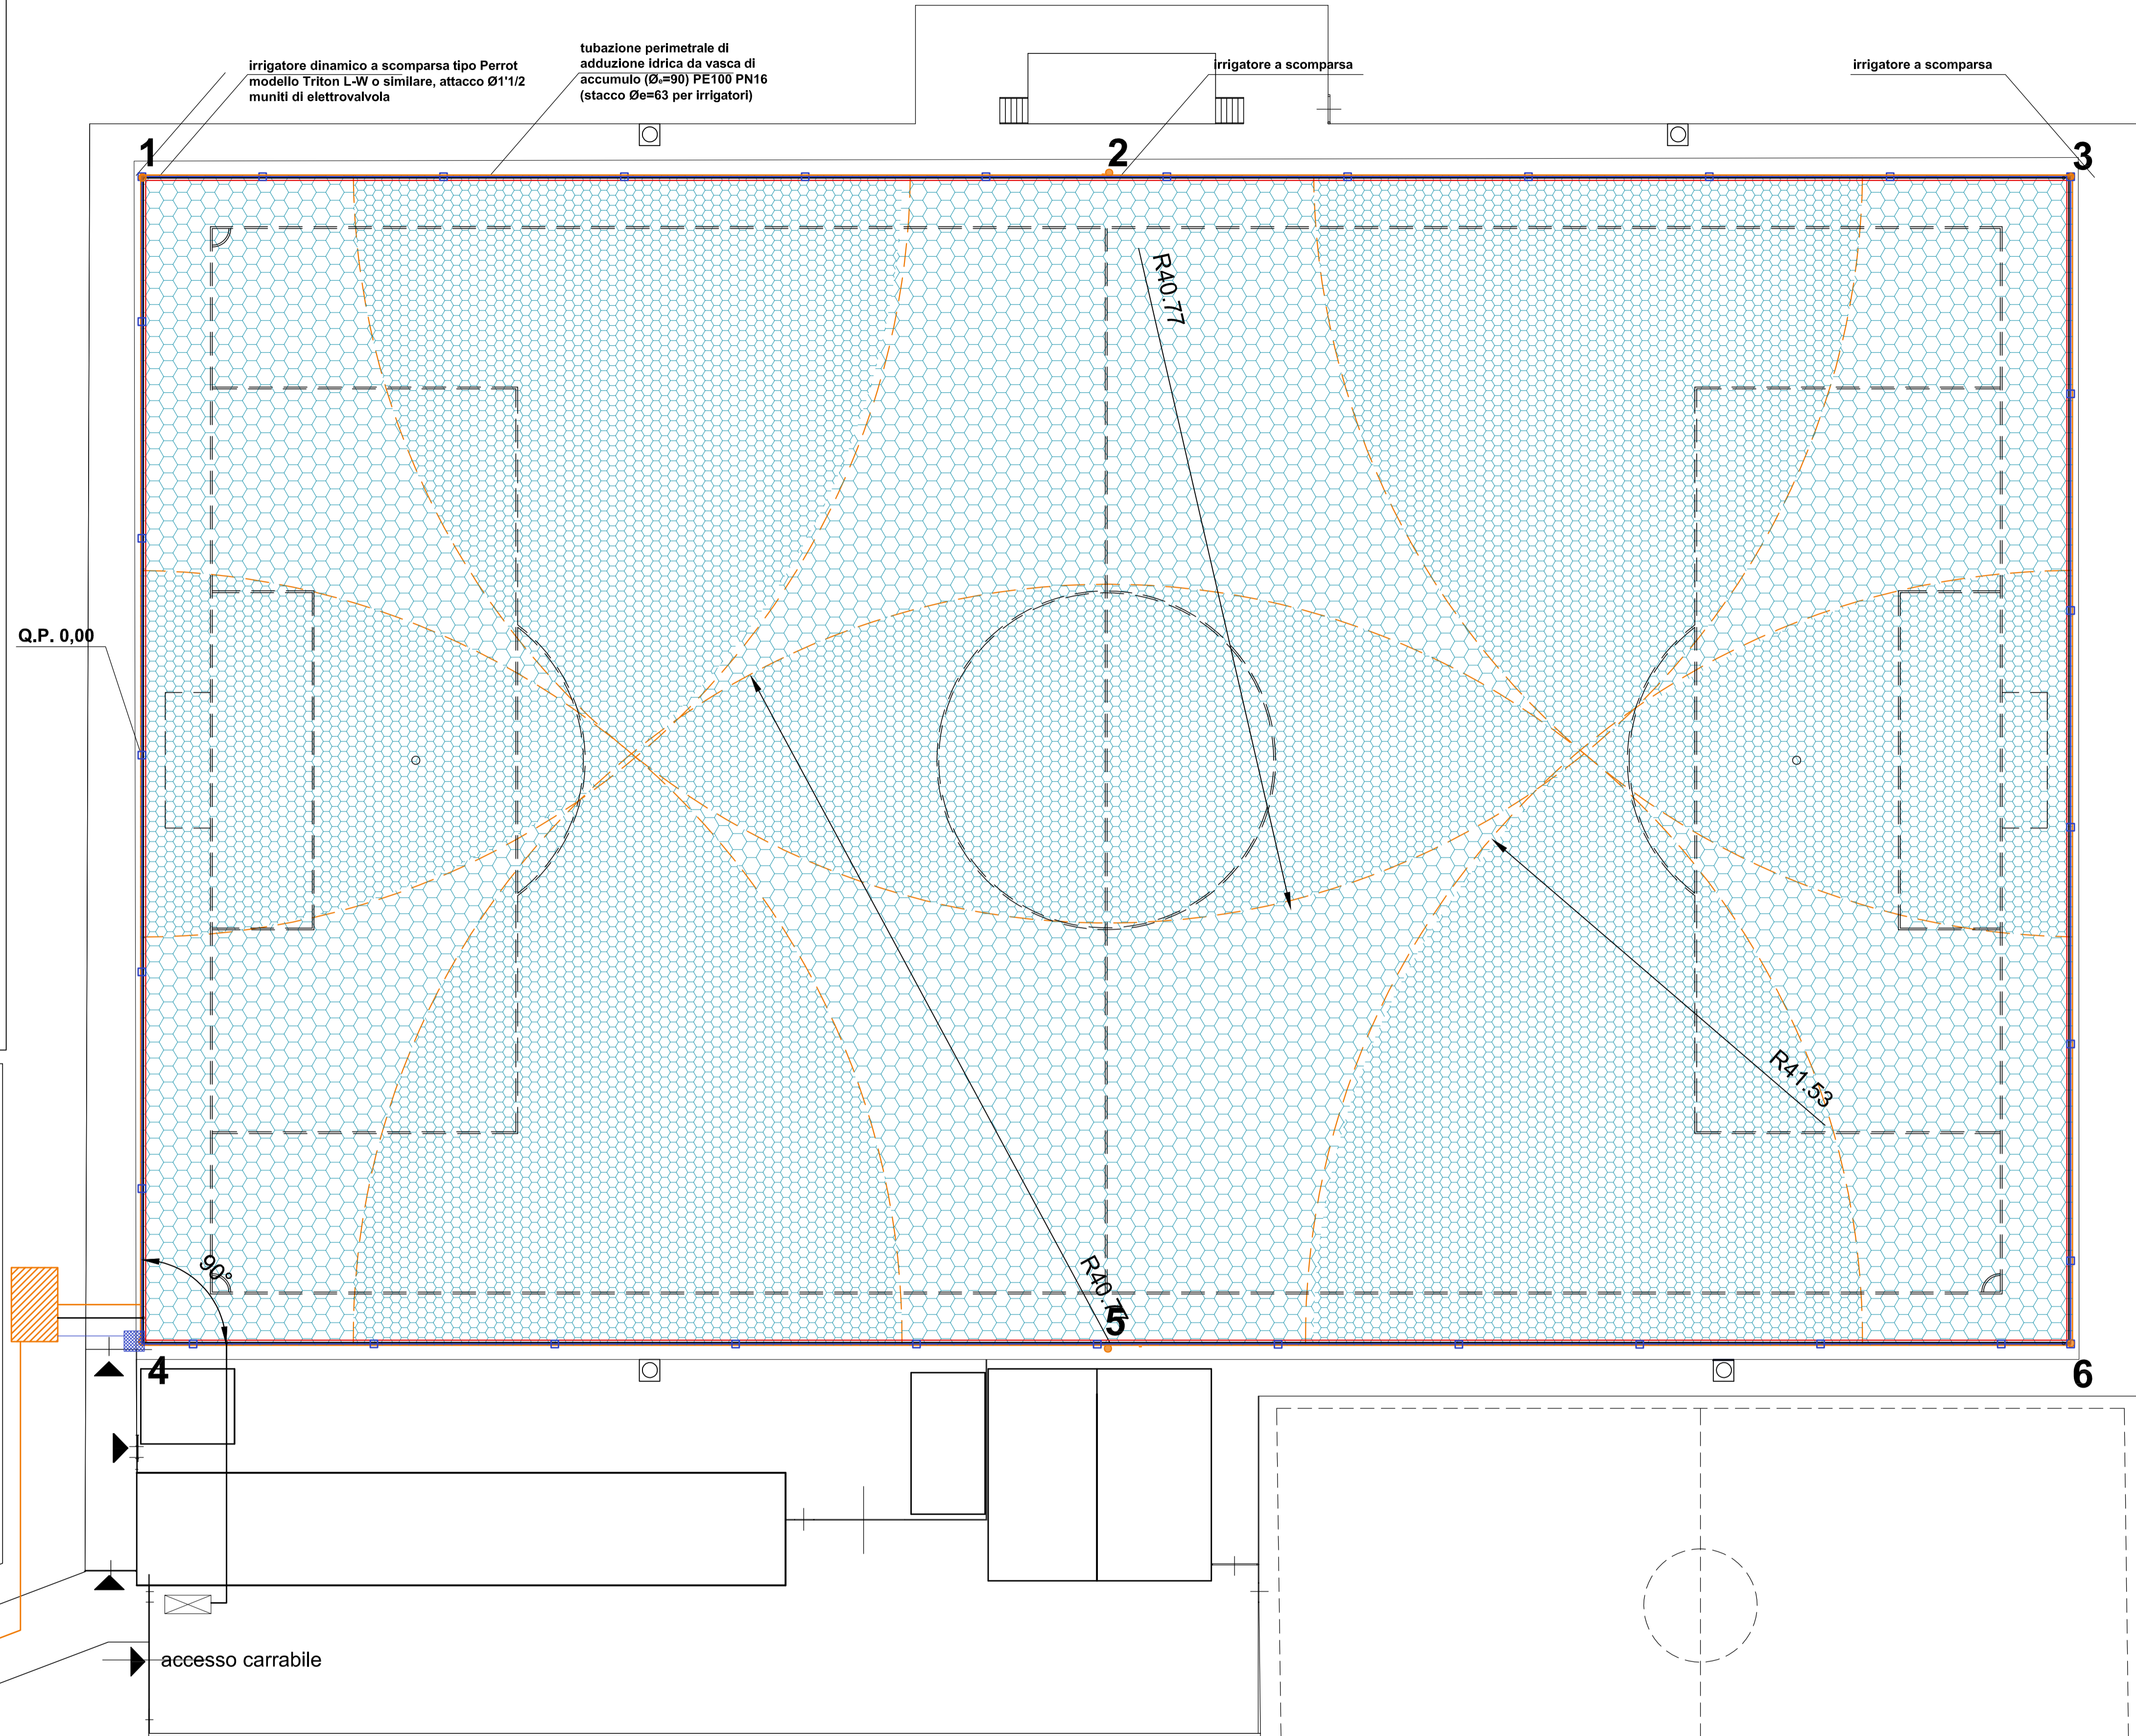

SCALA 1:200

alla pubblica fognatura

Firmato da:

**SERENA ORLANDI**

codice fiscale RLNSRN69M62G999G

num.serie: 7201182421660051815

emesso da: ArubaPEC EU Qualified Certificates CA G1

valido dal 17/02/2022 al 15/01/2024

**CECILIA ARIANNA GELLI**

codice fiscale GLLCLR82C55G999Y

num.serie: 1083271728816790199

emesso da: ArubaPEC EU Qualified Certificates CA G1

valido dal 16/02/2022 al 27/11/2023

**LAURA BENFANTE**

codice fiscale BNFLRA91R51D575M

num.serie: 341788607412676946

emesso da: ArubaPEC EU Qualified Certificates CA G1

valido dal 17/06/2022 al 17/06/2025