
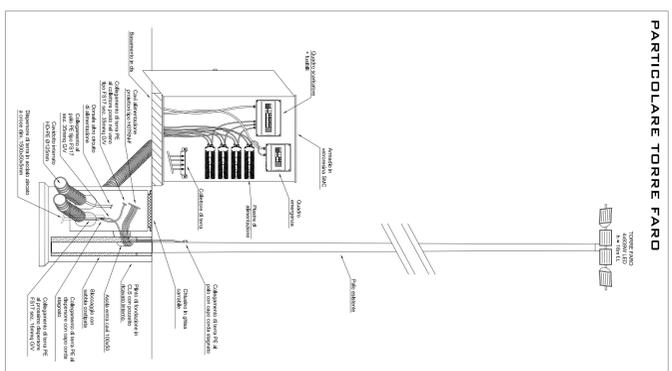


PIANTA SCALA 1:200

LEGENDA SIMBOLI	
	Quadro elettrico
	Pannello di orientazione
	Pannello in C.S. separabile dim. 40x40x10cm
	Tubo sezione interrotta e doppia parete HD-PE ø125mm ad alta densità
	Dispersore di terra in acciaio zincato ø125mm con alta densità
	Corda isolata in PVC tipo FS17 C/V
	Caldirella
	Proiettore funzionante anche in caso di mancanza del segnale
	Caldirella

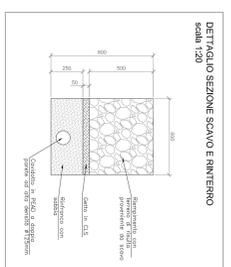

PROIETTORE THORN CHAMPION 264 LED 939W 1200mA NEUTRAL WHITE 4000K CLASSE I, GRADO DI PROTEZIONE IP66 IK08

**Finanziato dall'Unione europea**  
NextGenerationEU

**Comune di PRATO**  
Città del Calcio e dello Sport

**Progetto:** INTERVENTI DI RIQUALIFICAZIONE DI CAMPI ESISTENTI:  
LOTTO I - CAMPO DA CALCIO "MONTANO"  
LOTTO II - CAMPO DA CALCIO "MIBELLI"  
LOTTO III - REALIZZAZIONE MANTO IN ERBA SINTETICA CAMPO DA CALCIO "MIBELLI"  
LOTTO IV - CAMPO DA CALCIO "FANTACOM"  
CUP: CS7H21001430001

**Titololo:** GRAFICO IMP. ELETTRICI

**Fase:** PROGETTO ESECUTIVO






**Progettista:** Arch. Laura Bernardini, Arch. Cecilia Mariana Galli, Graph. Serena Olivari

**Progetto impianti:** Azolla Progetti Studi Tecnici Associato

**Coordinatore sicurezza in fase di progetto ed esecuzione:** Azolla Progetti Studi Tecnici Associato, Gianni Luca Dall'Aglio

**Progetto strutturale:** Ing. Francesco Sica

**Elaborato:** Ill. EDI - Grafico Imp. elettrici  
**Scala:** 1:200  
**Stato:** Invio in aula di merito

**Data:** Marzo 2023

© Copyright Comune di Prato - Edizione settembre 2017 - Tutti i diritti sono riservati. È vietata espressamente la ristampa o l'uso non autorizzato senza permesso scritto dal Comune di Prato.

Firmato da:

**NUCCI ROSSANO**

codice fiscale NCCRSN61S23C113M

num.serie: 145488990348156503835637072733896411766

emesso da: ArubaPEC S.p.A. NG CA 3

valido dal 23/07/2020 al 24/07/2023