

Progetto:
INTERVENTI DI RIQUALIFICAZIONE DI CAMPI ESISTENTI:
LOTTO I - CAMPO DA RUGBY "MONTANO"
LOTTO II - CAMPO DA CALCIO "MAUSETT"
LOTTO III - CAMPO DA CALCIO "RIBELLI"
LOTTO IV - CAMPO DA CALCIO "FANTACOM"
LOTTO III - REALIZZAZIONE MANTO IN ERBA SINTETICA CAMPO DA CALCIO "RIBELLI"
CUP: C37H21001490001

TITOLO:
PLANIMETRIA E PARTICOLARI IMP. IRRIGAZIONE

Fase:

PROGETTO ESECUTIVO

Diligente del Servizio: **Edilizia Scolastica e Sportiva**
Arch. Laura Magni
Responsabile Unico del Procedimento: **Arch. Stefano Dardi**

Progettisti:

Progetto: Arch. Laura Bonifante
Architettonico: Arch. Cecilia Attema Gelli
Geom. Serena Orlandi
Progetto Impianti: Azula Progetti Studio Tecnico Associato
Ing. Rossano Nucci
Coordinatore sicurezza in fase di progetto ed esecuzione: Azula Progetti Studio Tecnico Associato
Geom. Luisa Gargi
Progetto strutturale: Ing. Francesco Sarro

Elaborato: III_IR_02 - Planimetria e particolari imp. irrigazione

Scala: 1:200

Spazio riservato agli uffici:

REV 01


Data: Maggio 2023

© Copyright Comune di Prato - Edilizia Scolastica e Sportiva è vietata la riproduzione anche parziale del documento

LEGENDA

- irrigatore dinamico a scomparsa
- tubazione perimetrale ad anello di adduzione idrica da vasca di accumulo
- vasca di accumulo 10 mc
- zone singolarmente irrigate
- zone doppiamente irrigate
- limite campo per destinazione
- programmatore elettronico tipo Toro modello Evolution o similare a più settori programmabile munito di sensore pioggia
- pozzetti linea elettrica
- pozzetti con valvola a sfera
- tubazione polietilene da drenaggio
- canalina
- pozzetto 40x40 cm
- allaccio per fornitura da acquedotto
- pozzetto 100x100 cm
- recinzione
- cavidotto in polietilene Ø50 a doppia parete con tirasonda per cavo elettrico unipolare (24 V) Ø1,5mm di collegamento programmatore/pompa/valvole irrigatori



PLANIMETRIA
SCALA 1:200

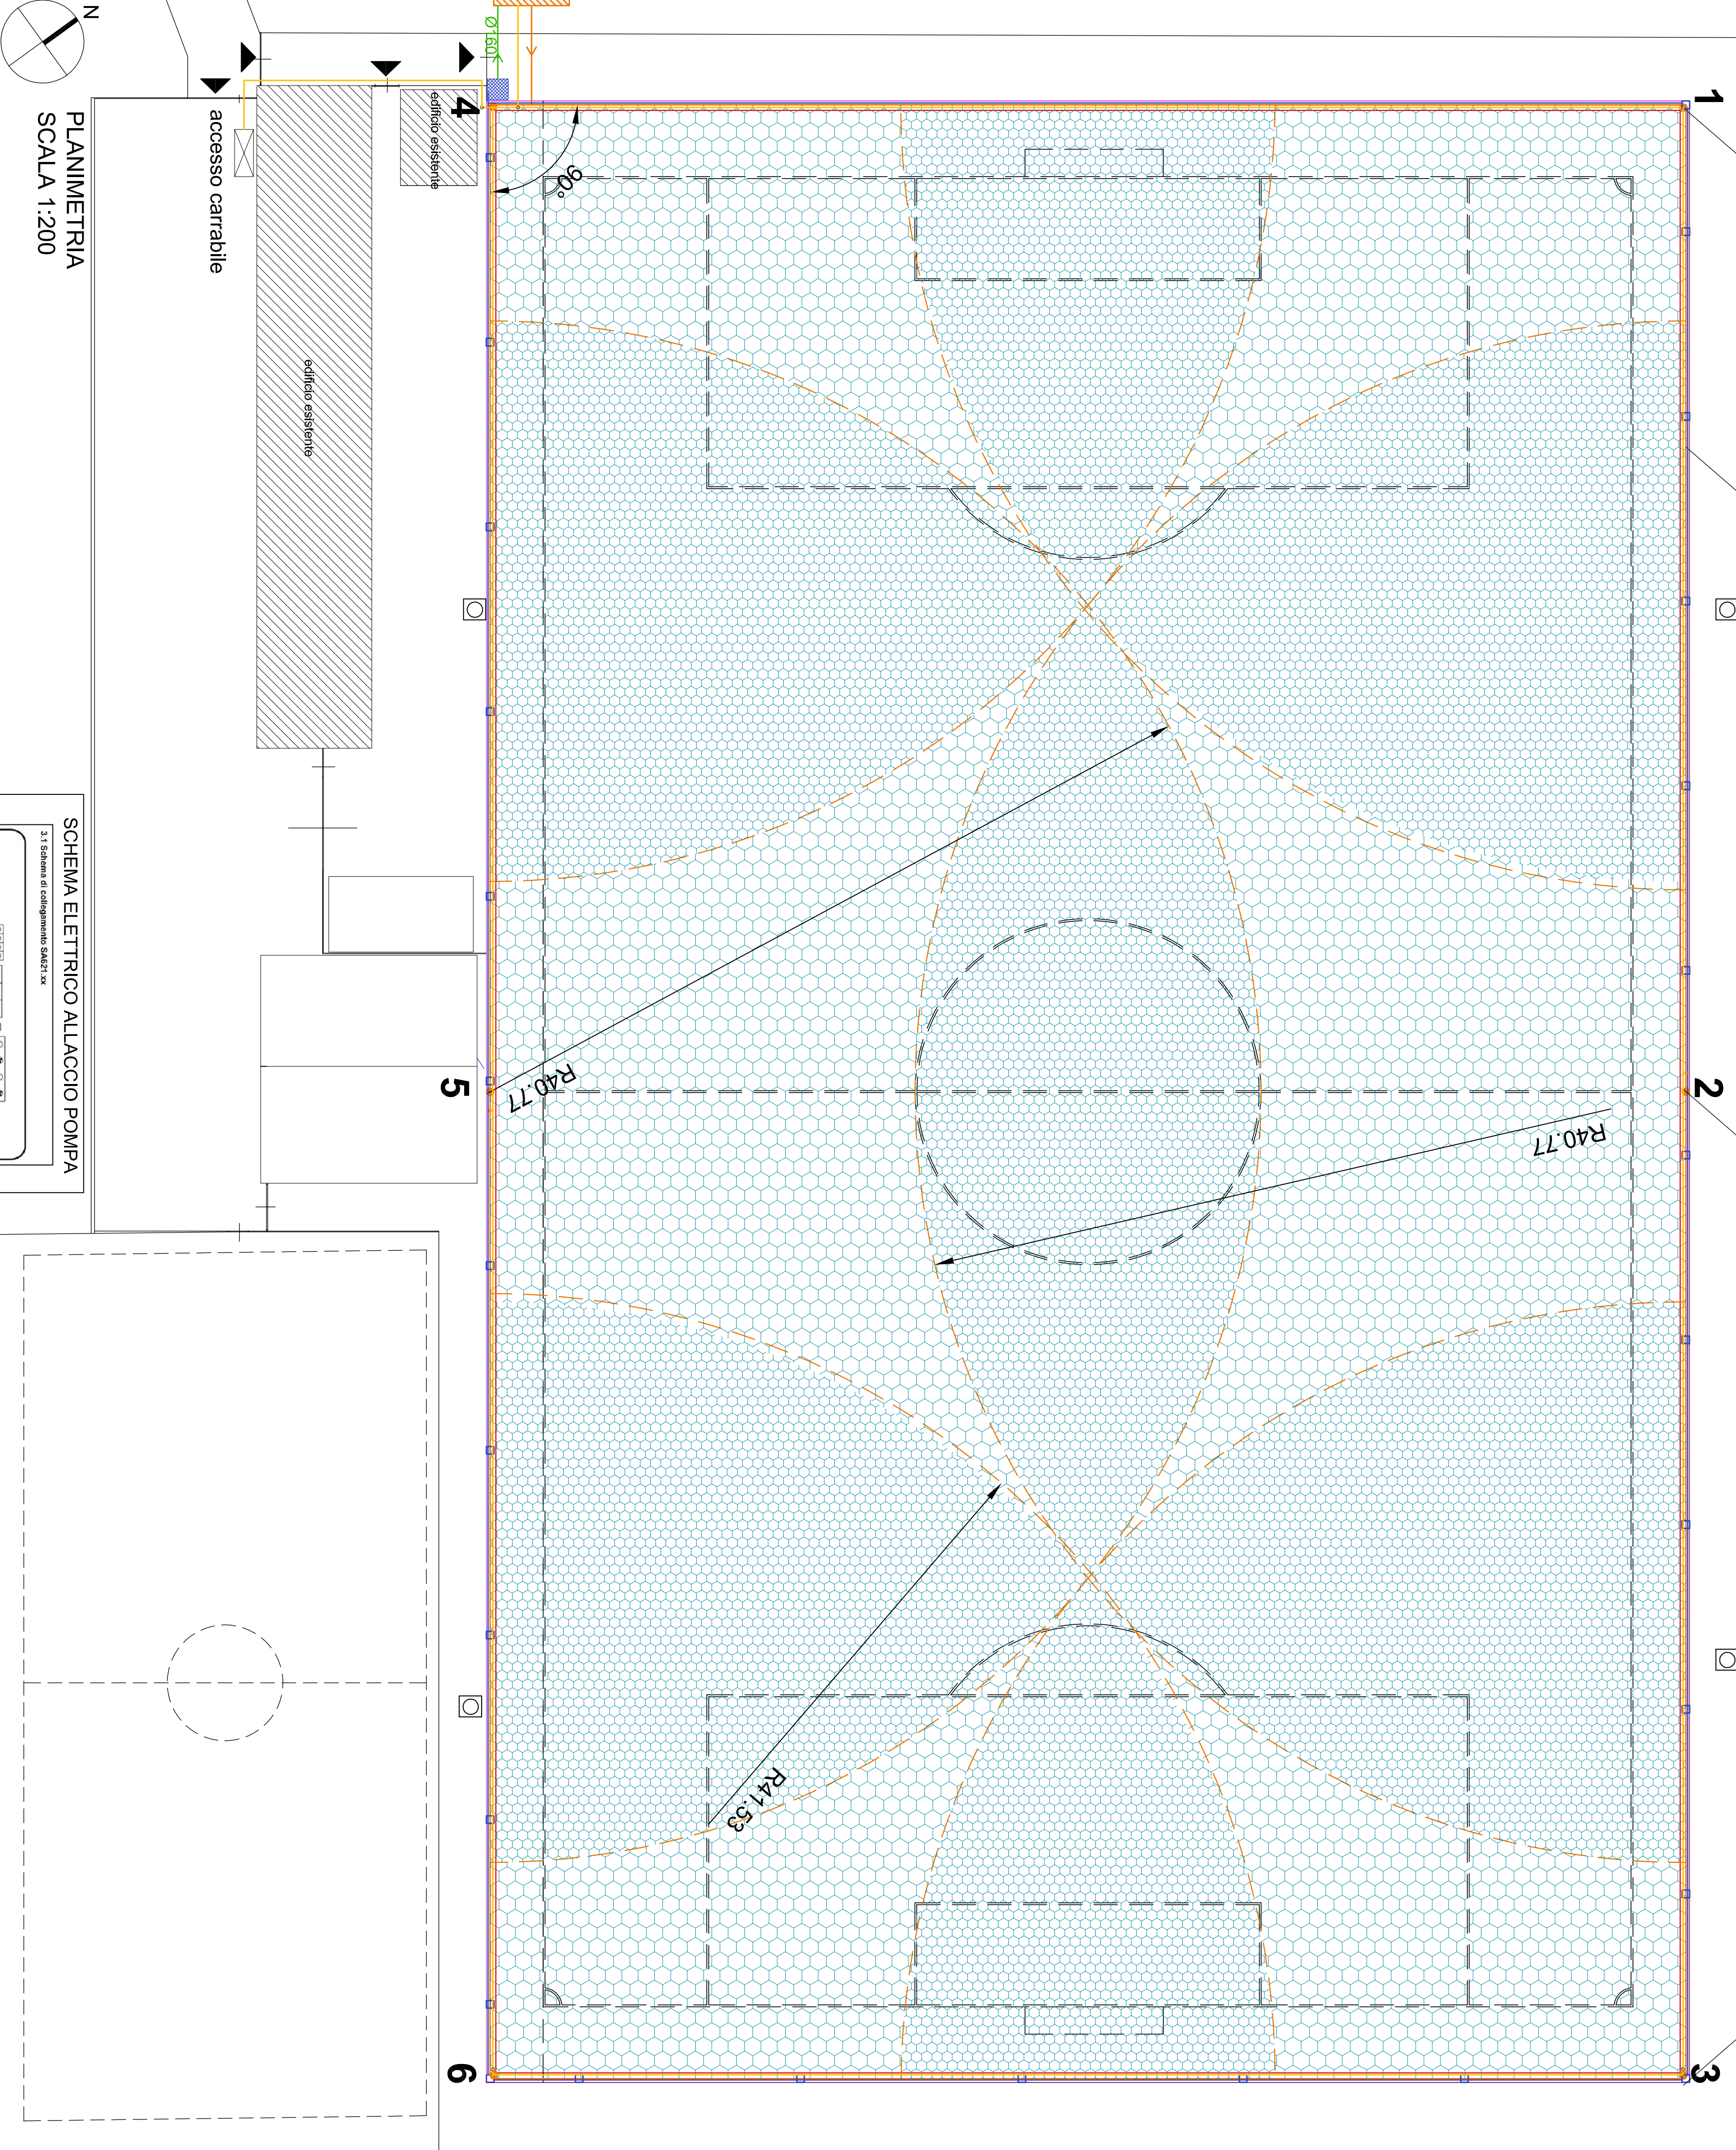

irrigatore dinamico a scomparsa tipo Perod
modelli di elettrovalvole
tubazione perimetrale di adduzione idrica Ø50 PE100 P16 (fascio Ø=43 per irrigatori)



irrigatore a scomparsa

irrigatore a scomparsa

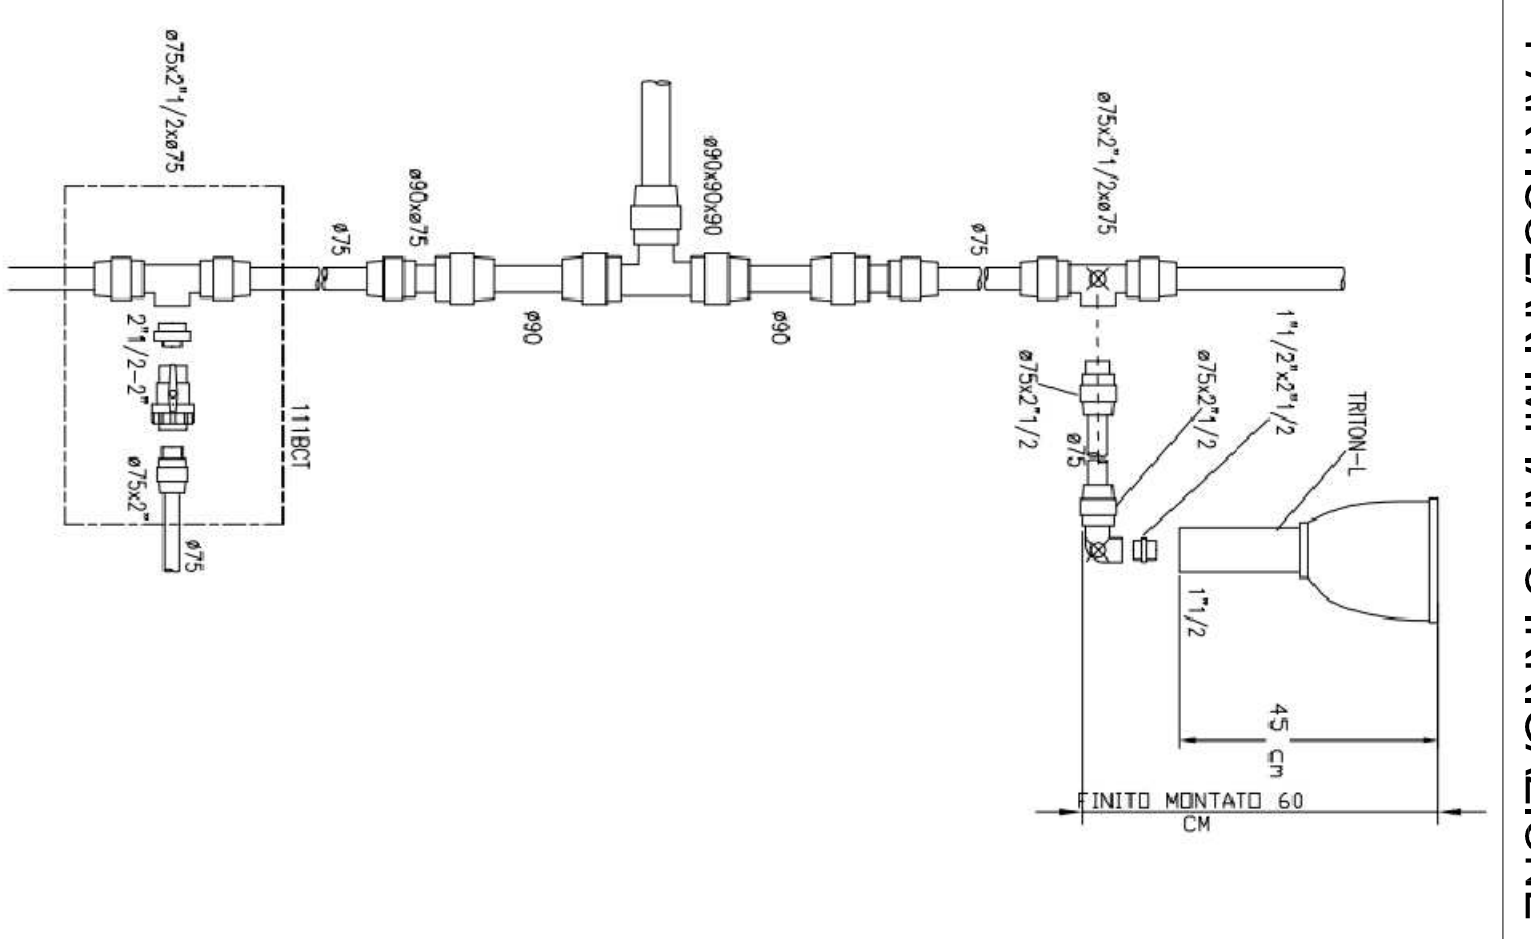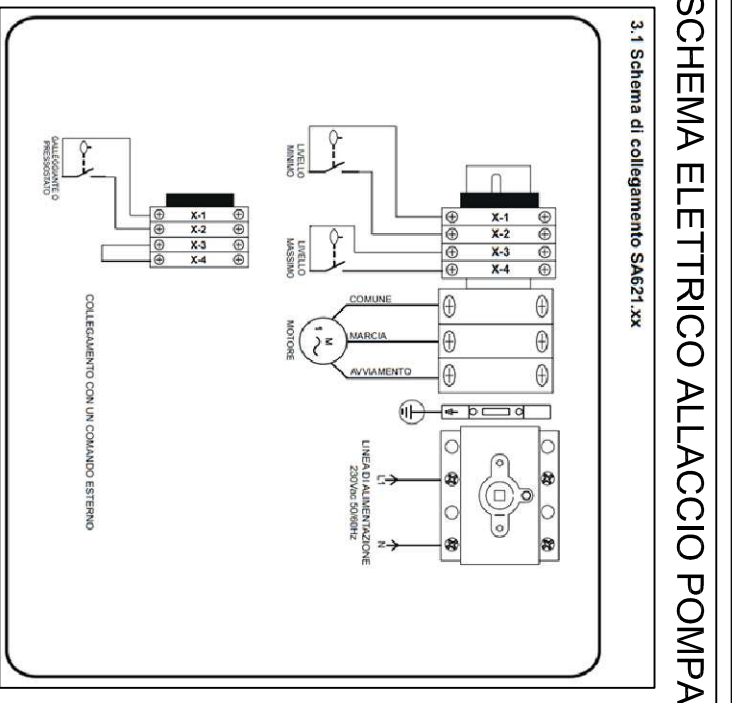

irrigatore TRITON a cerchio parziale con 2 ugelli


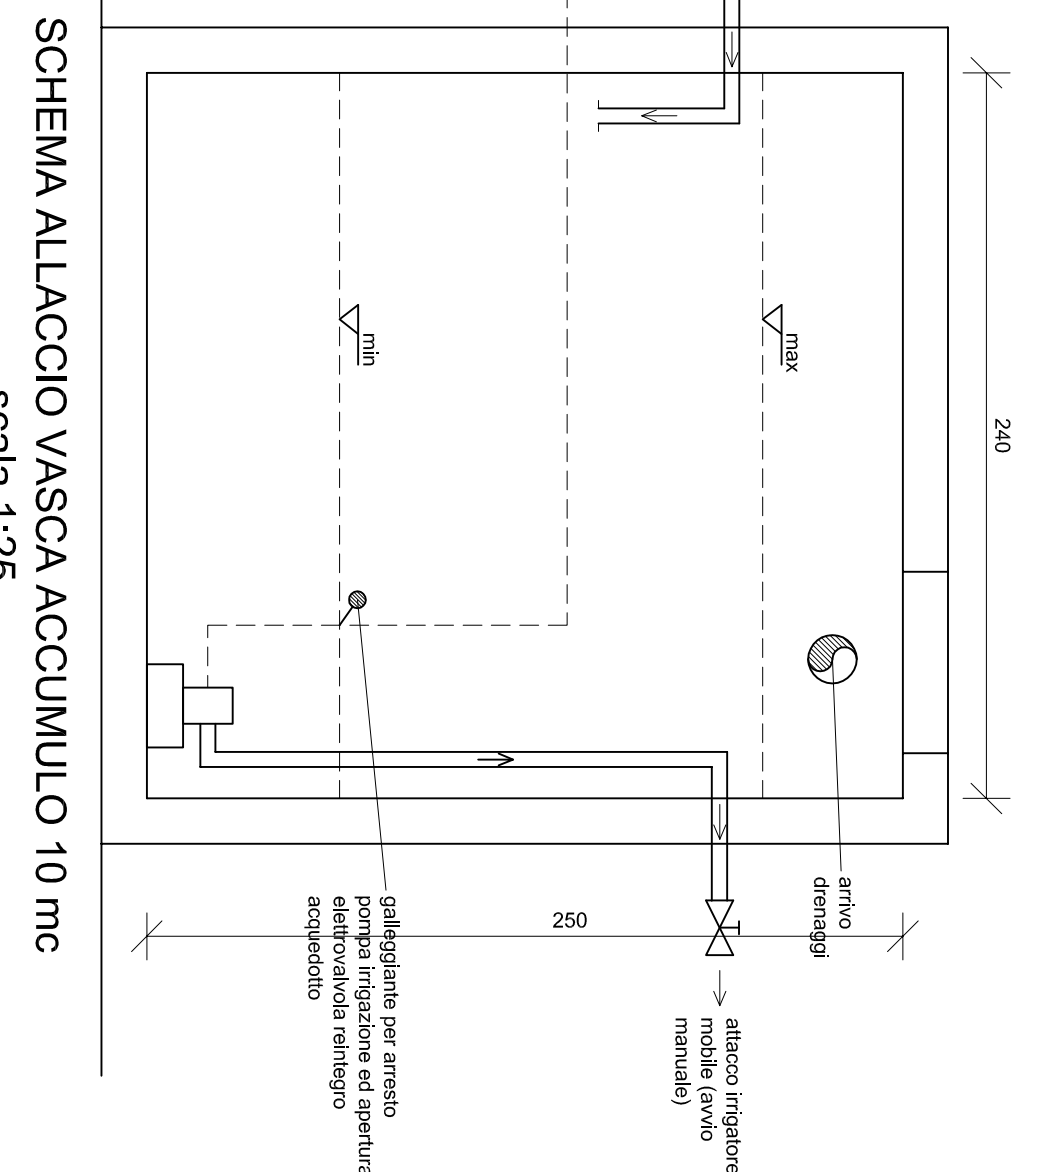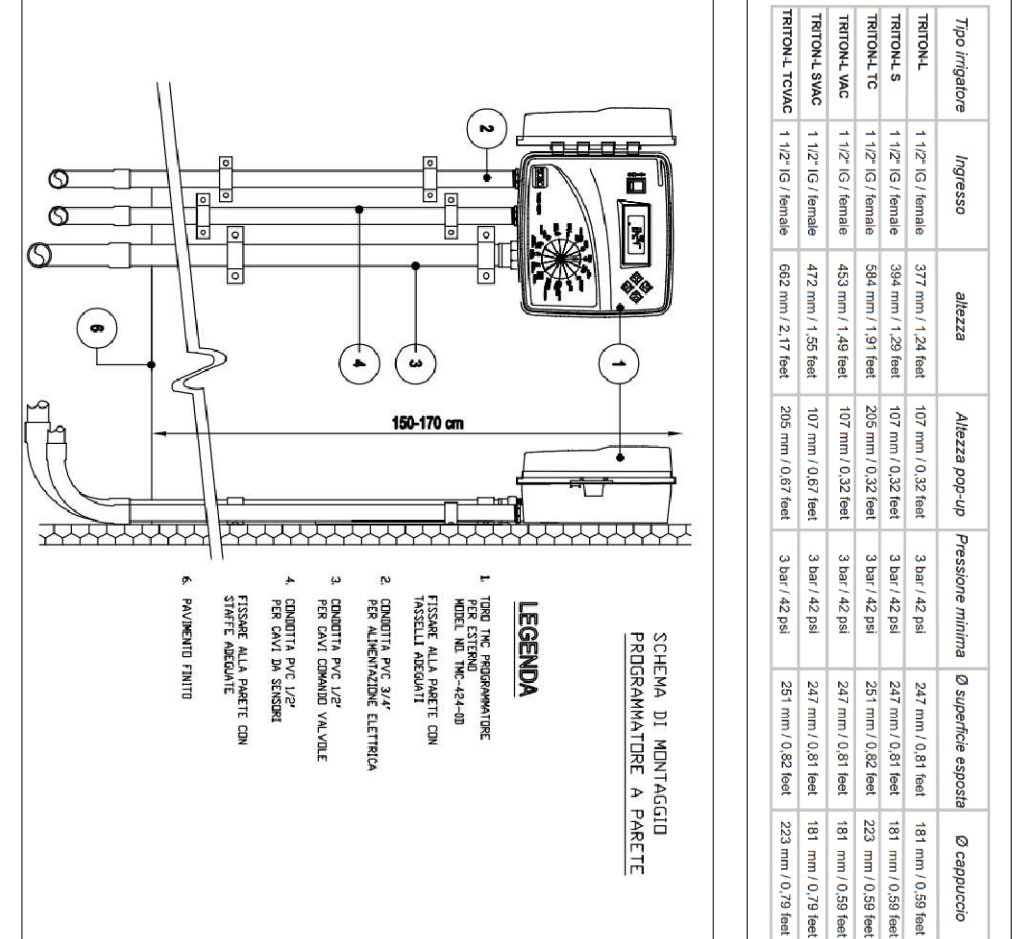

Firmato da:

NUCCI ROSSANO

codice fiscale NCCRSN61S23C113M

num.serie: 145488990348156503835637072733896411766

emesso da: ArubaPEC S.p.A. NG CA 3

valido dal 23/07/2020 al 24/07/2023