

Progetto: **INTERVENTI DI RIQUALIFICAZIONE DI CAMPI ESISTENTI:**
 LOTTO I - CAMPO DA RUGBY "MONTANO"
 LOTTO II - CAMPO DA CALCIO "MILUSETT"
 LOTTO III - CAMPO DA CALCIO "RIBELLI"
 LOTTO IV - CAMPO DA CALCIO "MANTACCI"
LOTTO III - REALIZZAZIONE MANTO IN ERBA SINTETICA CAMPO DA CALCIO "RIBELLI"
 CUP: C37H21001490001

TITOLO: **PSC - LAYOUT**

Fase: **PROGETTO ESECUTIVO**

Servizio: **Edilizia Scolastica e Sportiva**
 Dirigente del Servizio: **Arch. Laura Magni**
 Responsabile Unico del Procedimento: **Arch. Stefano Daddi**

Progettisti:

Arch. Laura Bernante
 Arch. Cecilia Aletta Gelli
 Geom. Serena Orlandi
 Azeta Progetti Studio Tecnico Associato
 Ing. Rossano Nucci
 Azeta Progetti Studio Tecnico Associato
 Ing. Francesco Sinzo

REV.01

Elaborato: **III_PSC_LYT - PSC - LAYOUT**


Scala: **1:250**

Spazio riservato agli uffici:

Data: **Maggio 2023**

© Copyright Comune di Prato - Edilizia Scolastica e Sportiva e autorizza la riproduzione anche parziale del documento

Via Castel Fildardo
 marCapielle

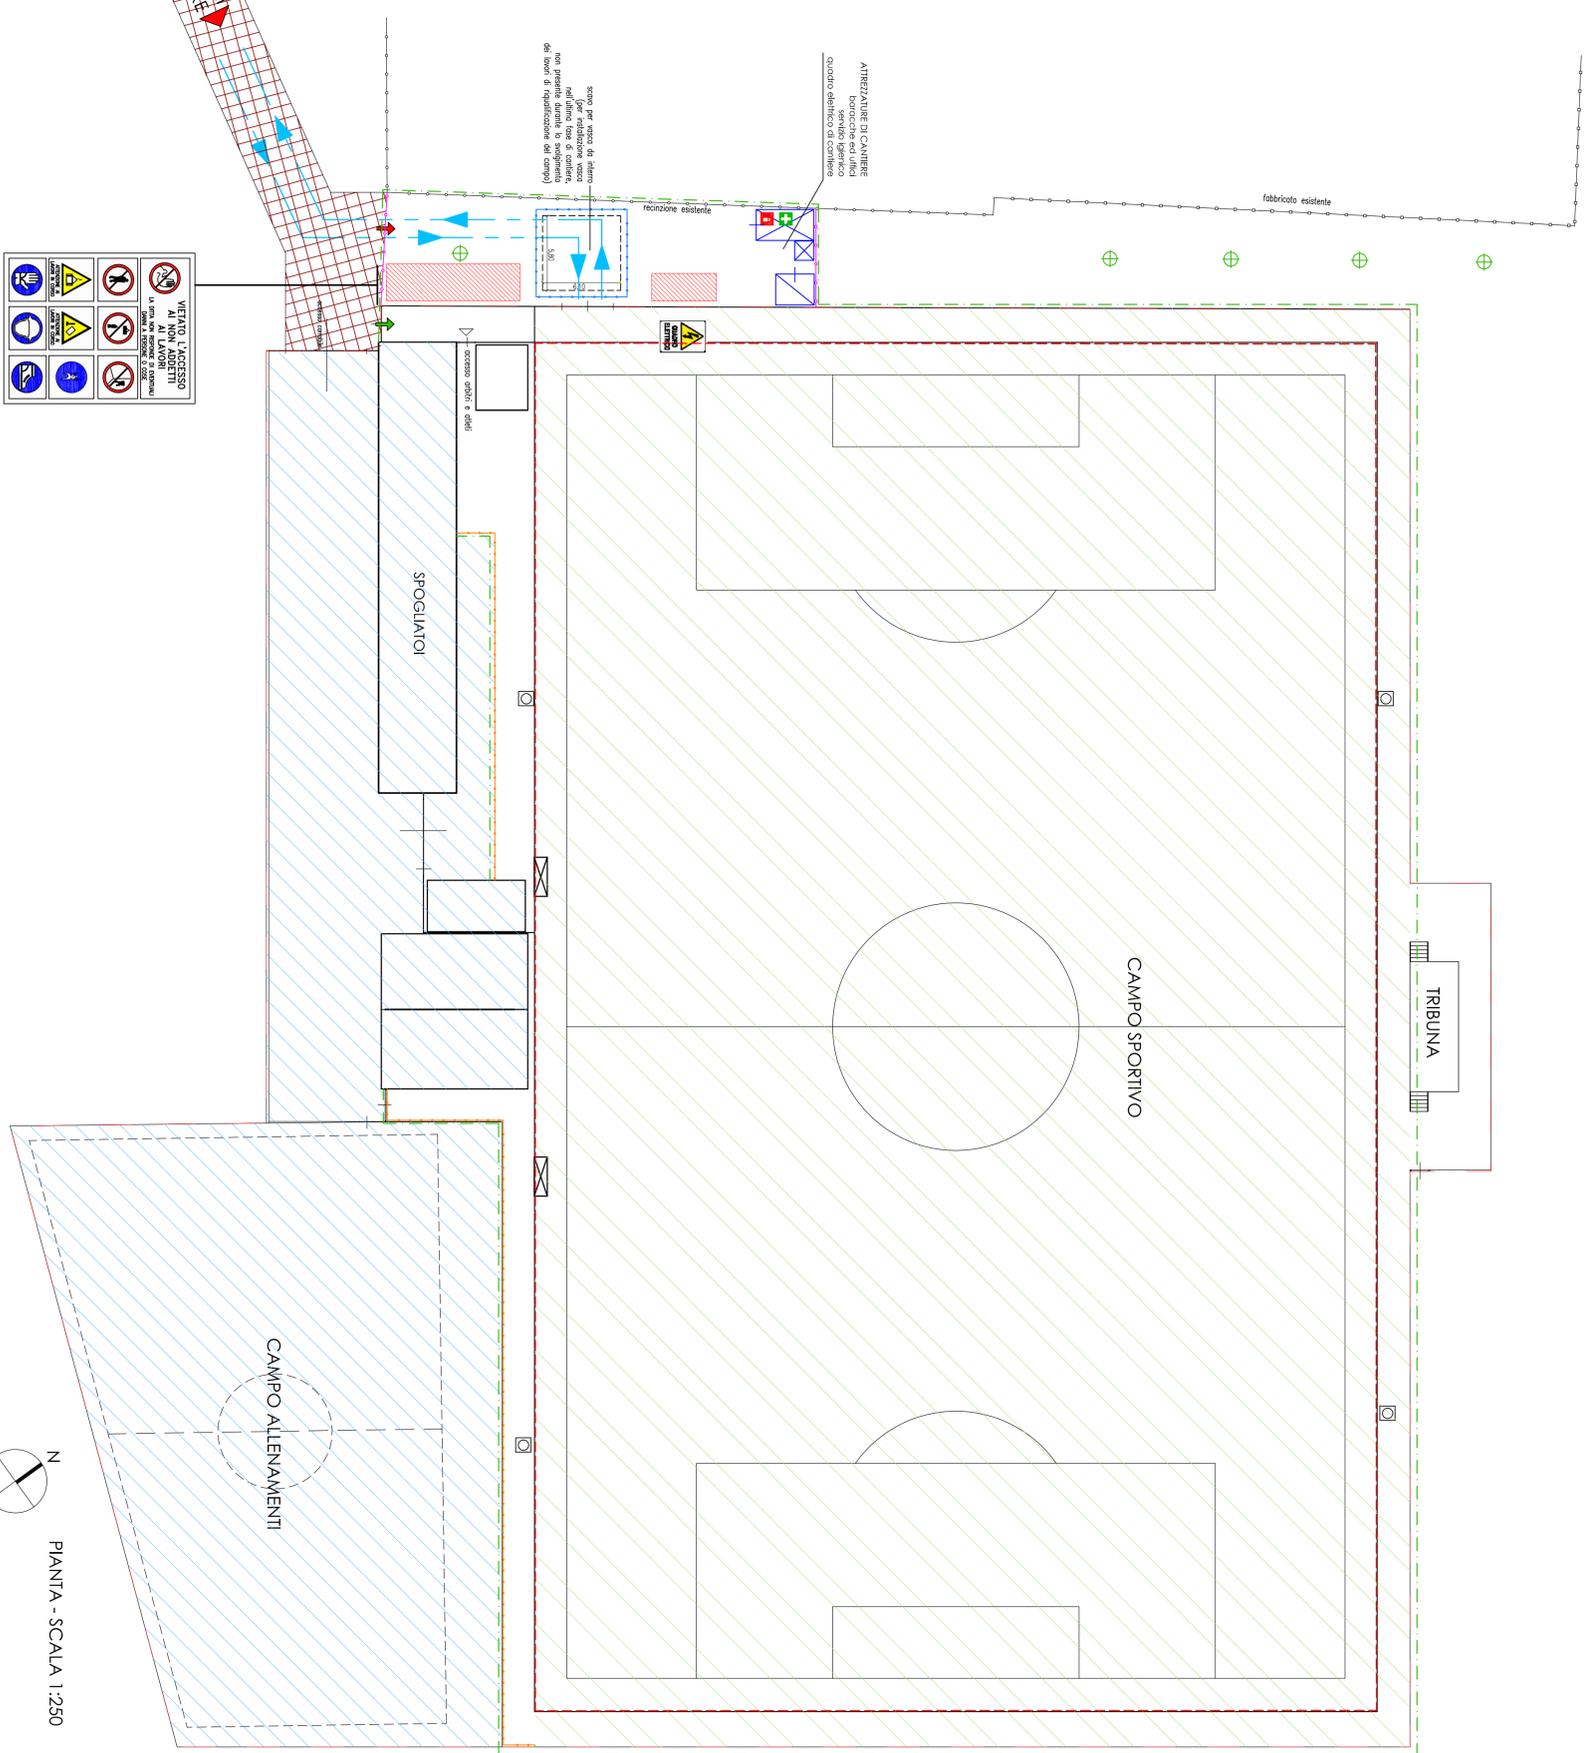





LEGENDA:

	Accesso carrabile al cantiere		Area di deposito		Attenzione ai cantieri vicini



manufatto
 installazione
 utenze

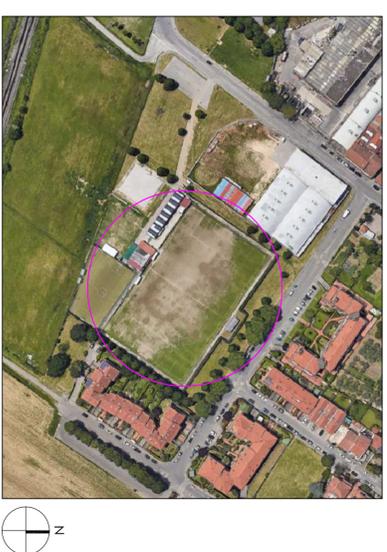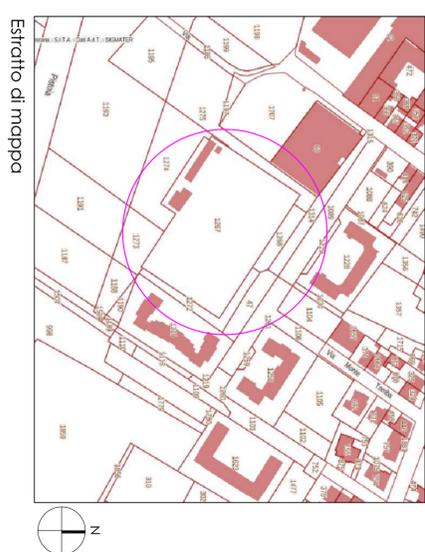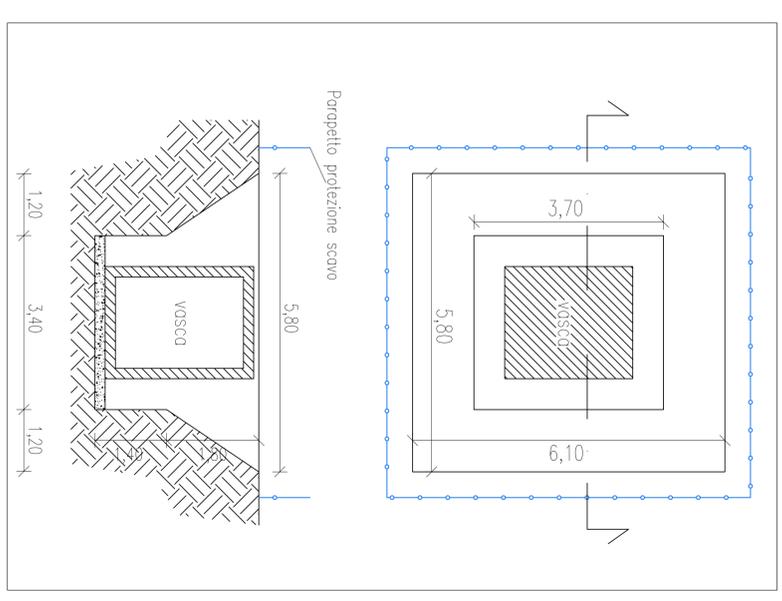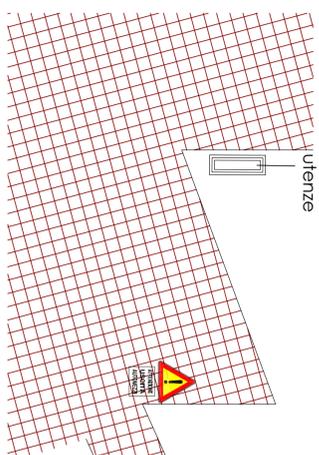

PIANTA - SCALA 1:250



Firmato da:

giorgi luca

codice fiscale GRGLCU62A03D8150

num.serie: 121110348872177780886416615109066998803

emesso da: ArubaPEC S.p.A. NG CA 3

valido dal 08/01/2021 al 09/01/2026