Finanziato
dall'Unione europea
NextGenerationEU

comune di
PRATO
Codice Fiscale: 84006890481

Progetto
EX CONSERVATORIO SANTA CATERINA, VIA SANTA CATERINA 17, RIQUALIFICAZIONE FACCIATA: SOSTITUZIONE INFISSI

CUP
C35F21000050005

Titolo
Rilievo/Progetto - Pianta Piano Primo

Fase
Progetto Esecutivo

Servizio	**Servizio Edilizia storico monumentale ed immobili comunali, Politiche energetiche e Datore di Lavoro**
Dirigente del servizio	**Arch. Francesco Caporaso**
Responsabile Unico del Procedimento	**Arch. Francesco Procopio**

Progettista delle opere architettoniche
Arch. Francesco Procopio - Comune di Prato
Ing. Francesca Macera - Comune di Prato

Coordinatore alla sicurezza in fase di progettazione
Ing. Francesca Macera - Comune di Prato

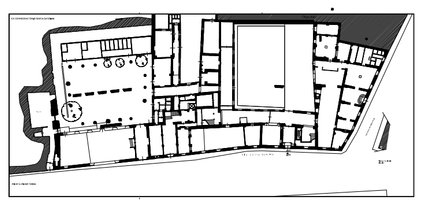

Tavola 2
Scala: 1:100
Spazio riservato agli uffici:

© Copyright Comune di Prato - Servizio Edilizia storico monumentale ed immobili comunali, Politiche energetiche e Datore di Lavoro
è vietata la riproduzione anche parziale del documento

Data: Aprile 2023

EX CONSERVATORIO SANTA CATERINA

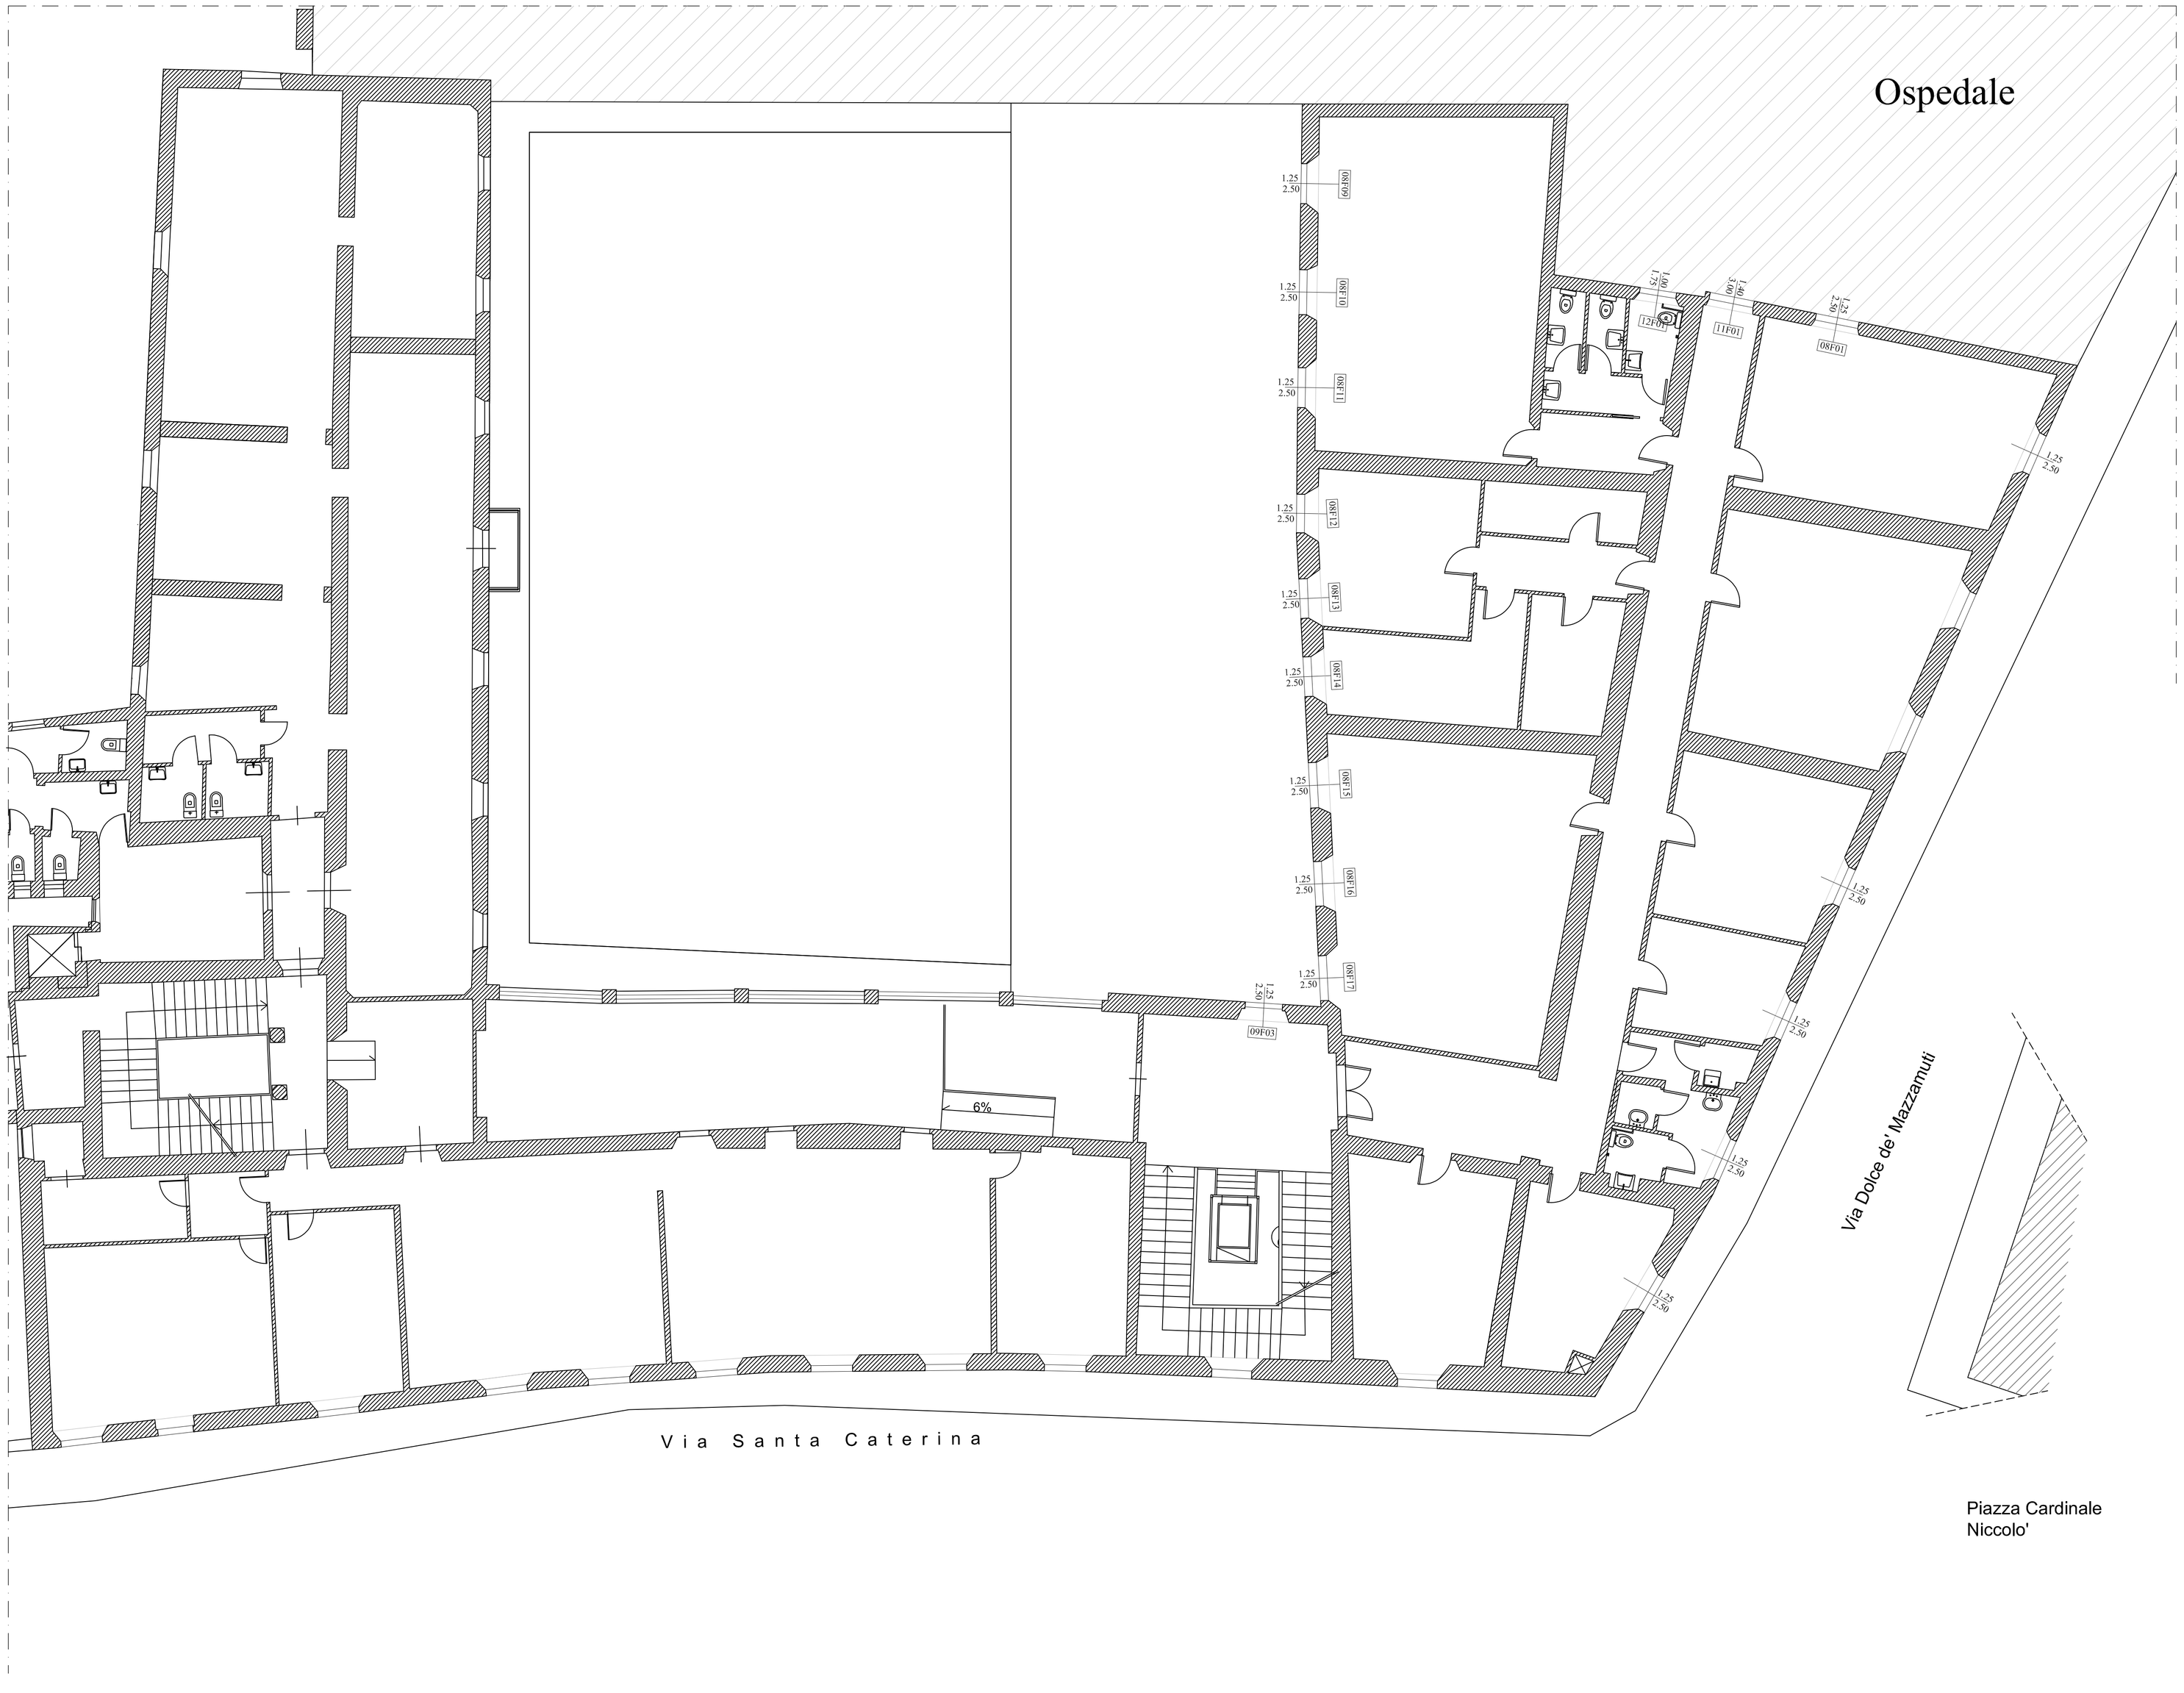

Firmato da:

FRANCESCO PROCOPIO
codice fiscale PRCFNC56D04C352C
num.serie: 330792057269158925
emesso da: ArubaPEC EU Qualified Certificates CA G1
valido dal 21/11/2022 al 21/11/2025