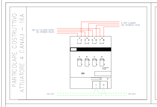

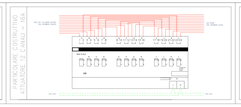

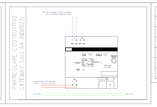

LEGENDA

	QUADRO GENERALE BASSA TENSIONE		QUADRO GENERALE DI CONTROLLO ED AUTOMAZIONE		QUADRO GENERALE DI CONTROLLO ED AUTOMAZIONE		CENTRALE
	QUADRO GENERALE BASSA TENSIONE		QUADRO GENERALE DI CONTROLLO ED AUTOMAZIONE		QUADRO GENERALE DI CONTROLLO ED AUTOMAZIONE		CENTRALE
	CONTATTORE		CONTATTORE		CONTATTORE		CONTATTORE
	CONTATTORE		CONTATTORE		CONTATTORE		CONTATTORE
Legenda	Legenda

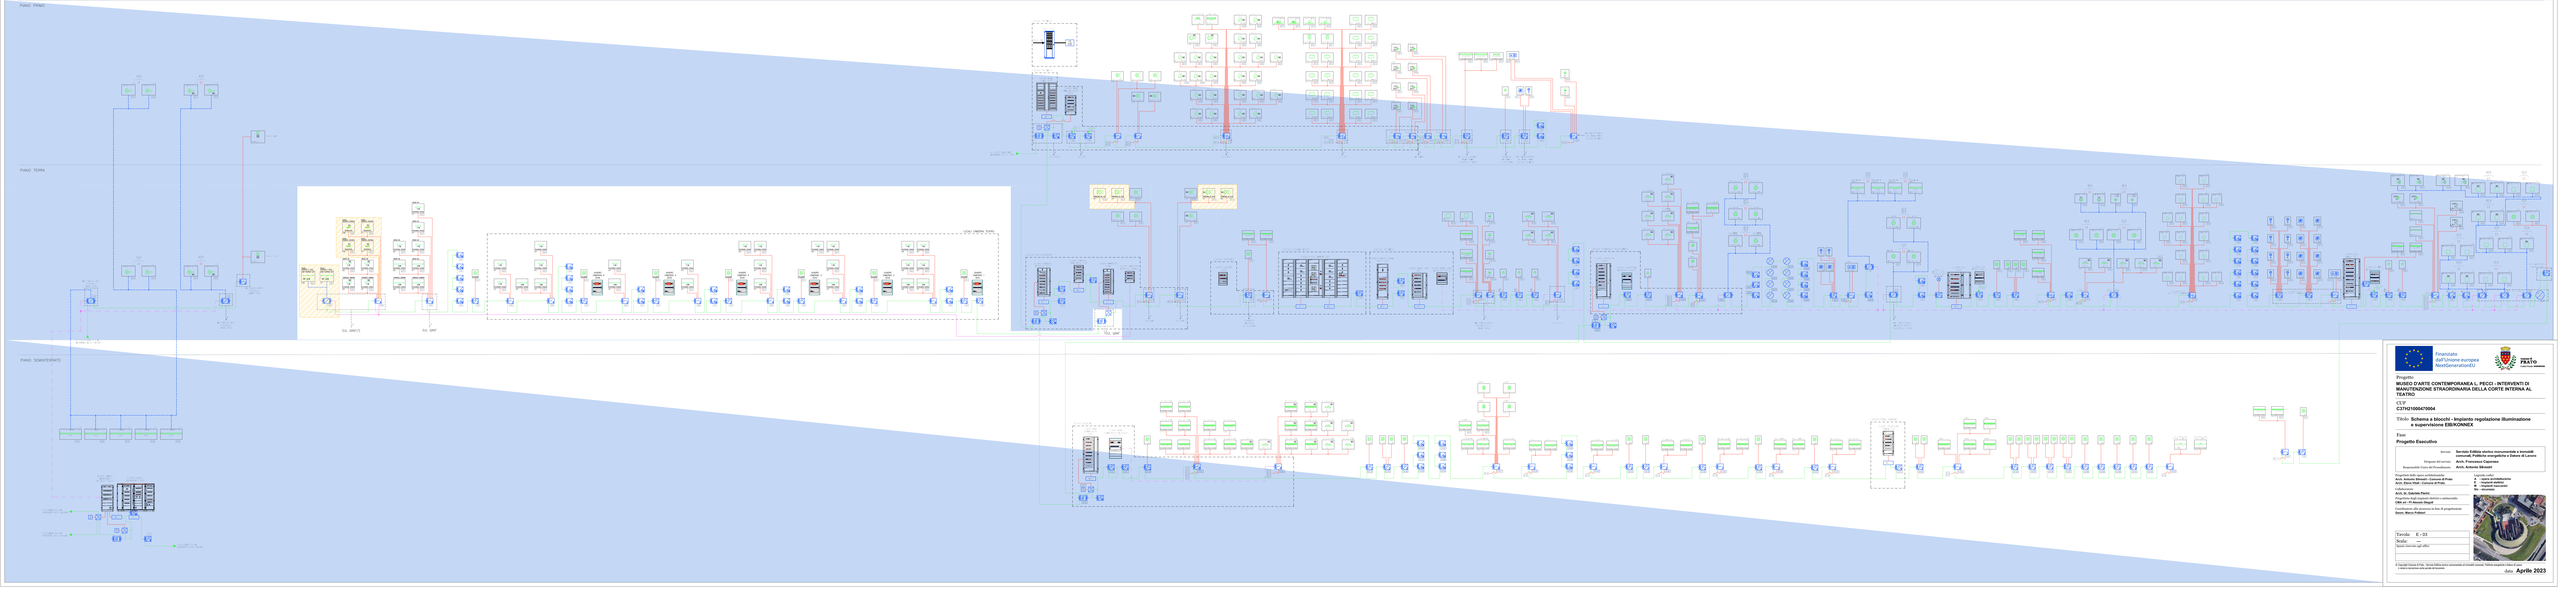

Finanziato dall'Unione europea NextGenerationEU

Progetto:

MUSEO D'ARTE CONTEMPORANEA L. PECCI - INTERVENTI DI MANUTENZIONE STRAORDINARIA DELLA CORTE INTERNA AL TEATRO

CUP

C37H19006470004

Titolo **Schema a blocchi - Impianto regolazione illuminazione e supervisione EIB/KONNEX**

Fase:

Progetto Esecutivo

Servizio **Servizio Edilizia storica monumentale e immobili comunali, Pubblica energetica e Datore di Lavoro**

Dirigente del servizio **Arch. Francesca Capecchi**

Responsabile Unico Del Procedimento **Arch. Antonio Silvestri**

Progettisti delle opere architettoniche:
Arch. Elena Vitali - Comune di Prato

Progettisti impiantistici:
P.I. G. Daniele Fiorini

Progettista degli impianti speciali e antincendio:
CMA srl - P.I Alessio Degott

Coordinamento alla sicurezza in fase di progettazione:
Geom. Marco Fallani


Tavola: **E - 03**

Scala: **---**

Spazio riservato agli uffici

© Copyright Comune di Prato - Servizio Edilizia storica monumentale ed immobili comunali, Pubblica energetica e Datore di Lavoro
Il presente documento non può essere riprodotto

Data: **Aprile 2023**

Firmato da:

Diegoli Alessio
codice fiscale DGLLSS70P26D612P
num.serie: 2426556
emesso da: InfoCamere Qualified Electronic Signature CA
valido dal 09/05/2023 al 09/05/2026