

Progetto
 PALAZZINA VIA ROMA 101 - RIQUALIFICAZIONE

CUP
 C33D21002910005

Titolo
 planimetria generale - stato di progetto

Fase
 Progetto Esecutivo

Servizio Servizio Edilizia storica monumentale ed immobili comunali, Politiche energetiche e Datore di Lavoro
 Dirigente del Servizio Arch. Francesco Caporaso
 Responsabile Unico del Procedimento Arch. Antonio Silvestri

Progettista delle opere architettoniche
 Arch. Monica Gasati - Comune di Prato




Progettista delle opere impiantistiche
 Ing. Marco Risaliti - Comune di Prato


Ing. Simona Giusti - Comune di Prato
 Coordinatore alla sicurezza in Fase di progettazione
 Ing. Francesca Macera - Comune di Prato

Tavola: A-07
 Scala: 1:100
 Spazio riservato agli uffici

data Maggio 2023

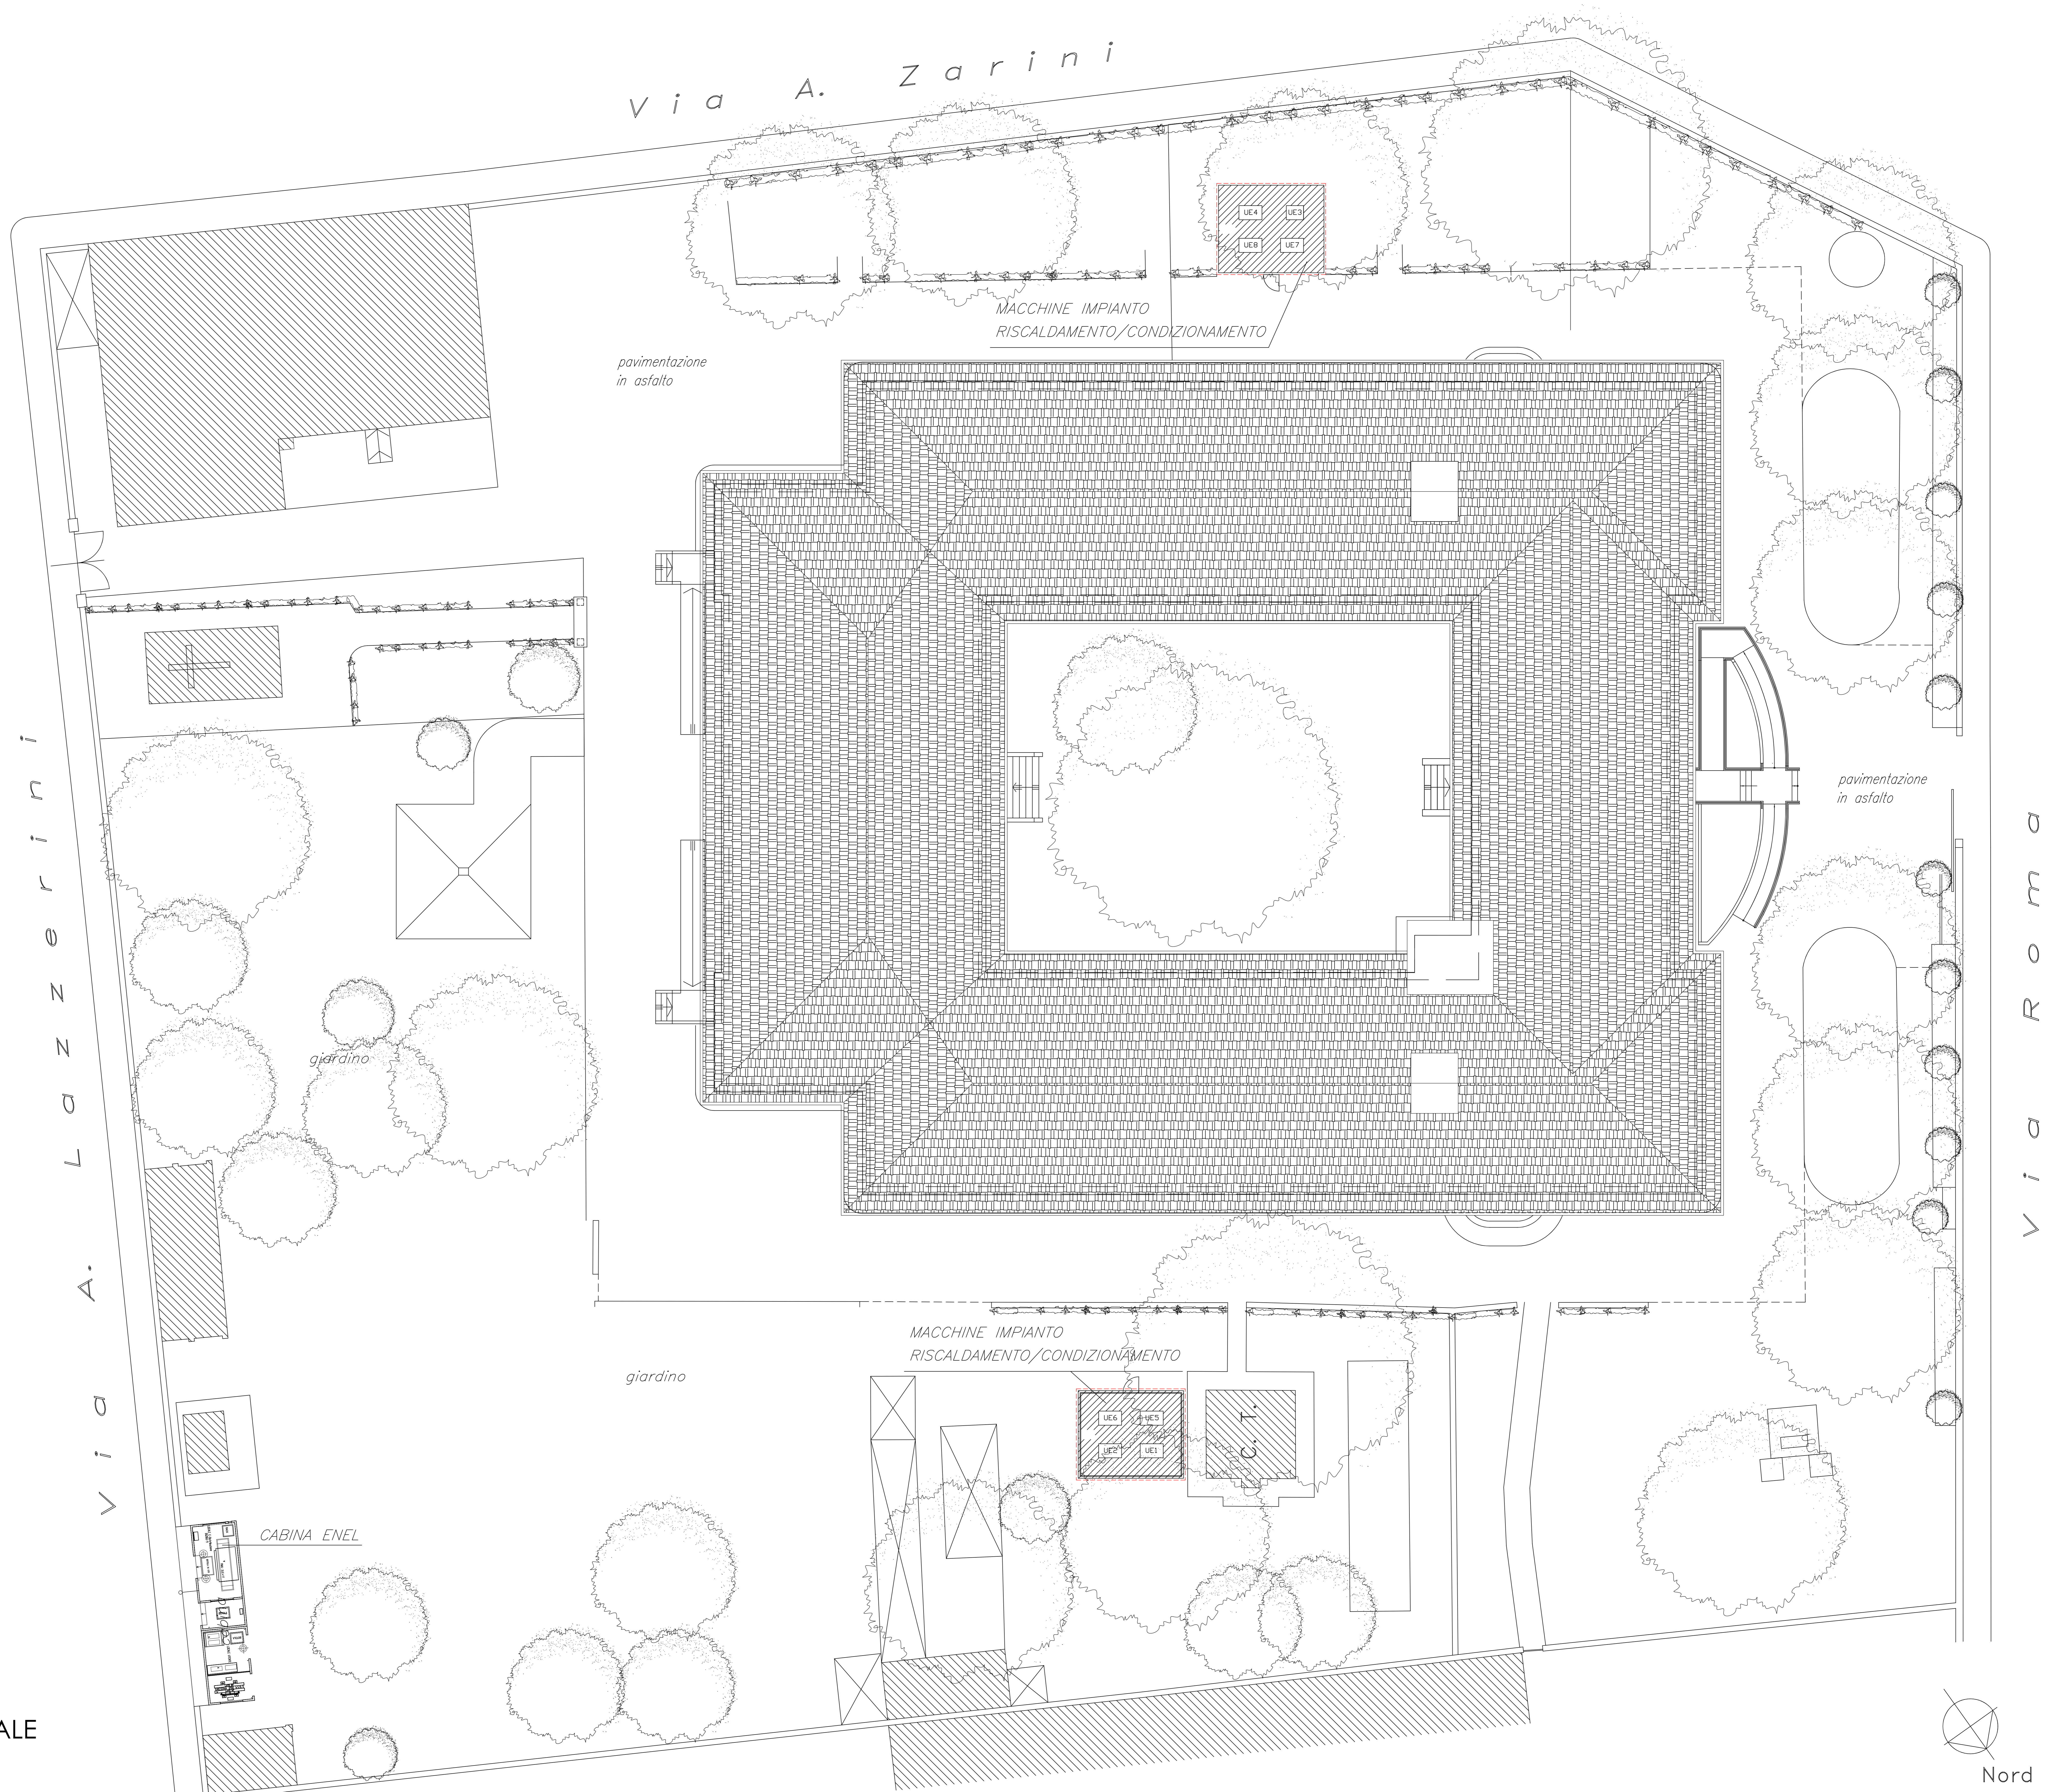

PLANIMETRIA GENERALE
 scala 1:100

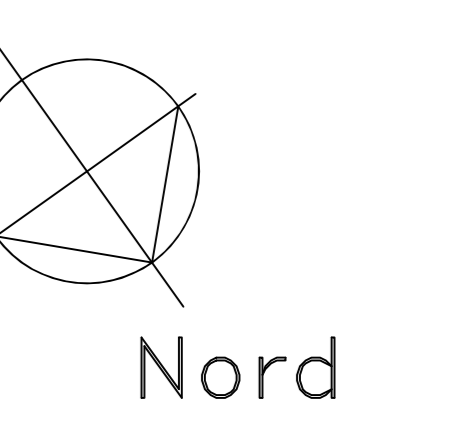

Firmato da:

MONICA GUASTI

codice fiscale GSTMNC74C50D612H

num.serie: 617543910270149924

emesso da: ArubaPEC EU Qualified Certificates CA G1

valido dal 13/02/2022 al 11/10/2024