



Finanziato dall'Unione europea NextGenerationEU



COMUNE DI PRATO
Codice Fiscale: 04950900421

Progetto
PALAZZINA VIA ROMA 101 - RIQUALIFICAZIONE

CUP
C33D21002910005

Titolo
abaco infissi - stato di progetto

Fase
Progetto Esecutivo

Servizio Servizio Edilizia storico monumentale ed immobili comunali, Politiche energetiche e Datore di Lavoro
Dirigente del Servizio Arch. Francesco Caporaso
Responsabile Unico del Procedimento Arch. Antonio Silvestri

Progettista delle opere architettoniche
Arch. Monica Guasti - Comune di Prato

Progettista delle opere impiantistiche
Ing. Marco Risaliti - Comune di Prato
Ing. Simone Giraldi - Comune di Prato

Coordinatore alla sicurezza in fase di progettazione
Ing. Francesca Macera - Comune di Prato




Tavola: A-19

Scala: 1:100

Spazio riservato agli uffici:

data Maggio 2023

ABACO DEGLI INFISSI DI PROGETTO

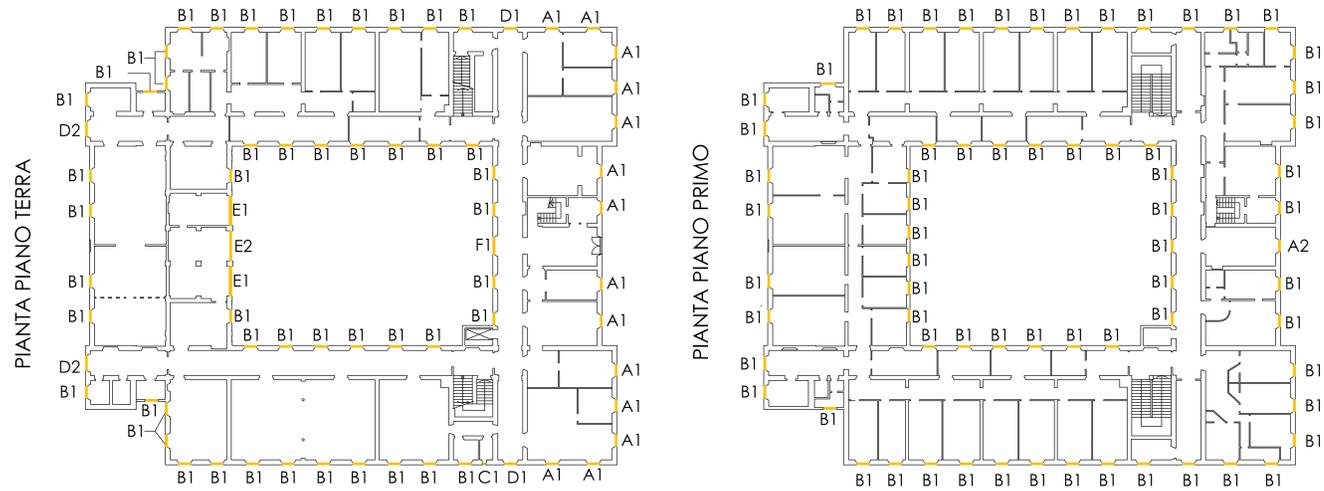

N.B. le misure riportate nell'abaco degli infissi sono misure prese come 'tipo' in quanto variano secondo ciascun vano

A1		B1		C1		D1		D2		F1		E1		E2	
tipologia	porta finestra	tipologia	finestra	tipologia	finestra	tipologia	porta finestra	tipologia	porta finestra	tipologia	finestra fissa con porta finestra	tipologia	portello	tipologia	portello
voce computo	A81 - 10322/1_0187_003_07	voce computo	A81 - 10322/1_0187_003_01 - finestr. antiriflesso 007	voce computo	A81 - 10322/1_0187_003_07										
apertura	due antiriflesso	apertura	due antiriflesso	apertura	uno ante	apertura	due antiriflesso con sopraco	apertura	due antiriflesso con sopraco	apertura	uno ante	apertura	due ante a battente	apertura	due antiriflesso
tipo di vetro	esterno selettivo a controllo solare (sp. 44.1 - 16 argom. - 44.1)	tipo di vetro	esterno selettivo a controllo solare (sp. 44.1 - 16 argom. - 44.1)	tipo di vetro	esterno selettivo a controllo solare (sp. 44.1 - 16 argom. - 44.1)	tipo di vetro	esterno selettivo a controllo solare (sp. 44.1 - 16 argom. - 44.1)	tipo di vetro	esterno selettivo a controllo solare (sp. 44.1 - 16 argom. - 44.1)	tipo di vetro	esterno selettivo a controllo solare (sp. 44.1 - 16 argom. - 44.1)	tipo di vetro	esterno selettivo a controllo solare (sp. 44.1 - 16 argom. - 44.1)	tipo di vetro	esterno selettivo a controllo solare (sp. 44.1 - 16 argom. - 44.1)

Firmato da:

MONICA GUASTI

codice fiscale GSTMNC74C50D612H

num.serie: 617543910270149924

emesso da: ArubaPEC EU Qualified Certificates CA G1

valido dal 13/02/2022 al 11/10/2024