




Finanziato dall'Unione europea NextGenerationEU

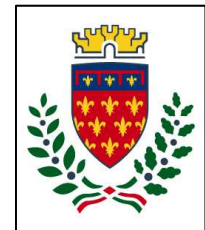

Comune di PRATO
Codice Fiscale: 8406090481

Progetto
PALAZZINA VIA ROMA 101 - RIQUALIFICAZIONE

CUP
C33D21002910005

Titolo
Impianto bus CDZ piano primo

Fase
Progetto Esecutivo

Servizio Servizio Edilizia storico monumentale ed immobili comunali, Politiche energetiche e Datore di Lavoro
Dirigente del Servizio Arch. Francesco Caporaso
Responsabile Unico del Procedimento Arch. Antonio Silvestri

Progettista delle opere architettoniche
Arch. Monica Guasti - Comune di Prato

Progettista delle opere impiantistiche
Ing. Marco Risalti - Comune di Prato
Ing. Simone Giraldi - Comune di Prato


Coordinatore alla sicurezza in fase di progettazione
Ing. Francesca Macera - Comune di Prato



Tavola: E4
Scala:
Spazio riservato agli uffici:

data Maggio 2023

PARTICOLARE SEZIONE DI SCAVO

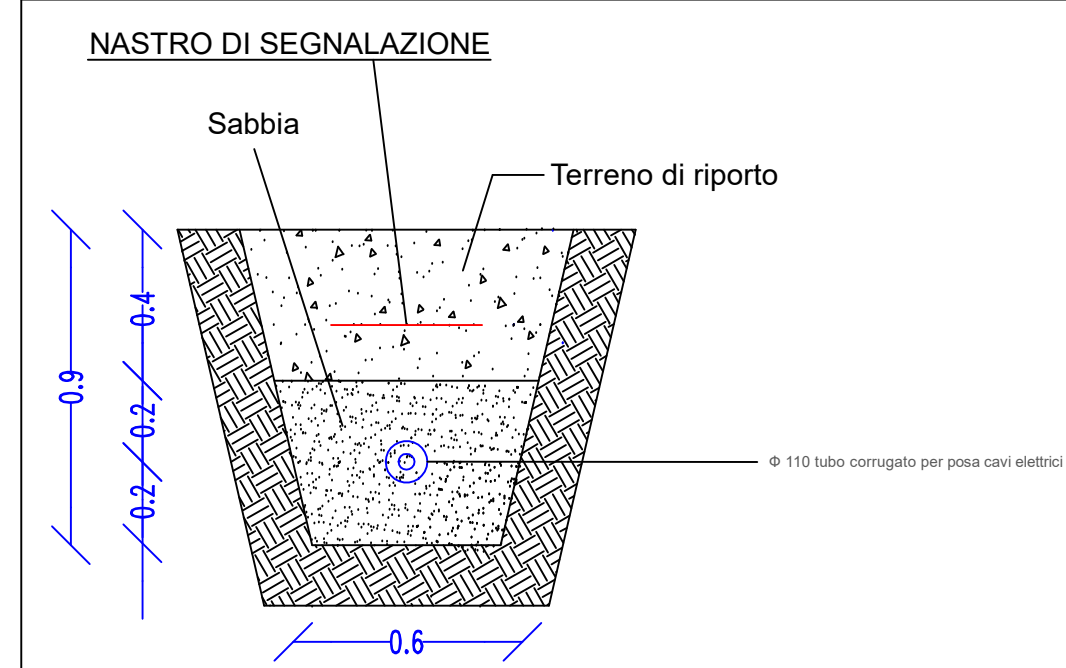



NOTA

FORMAZIONE DEL TUBO CORRUGATO IN PLANIMETRIA VENGONO INDICATE LE TUBAZIONI RIDISE IN PVC IMPREGATE PER LE LINEE DI ENERGIA E DI SEGNALE
Φ 2x32E Φ 1x32S
Φ2x32E => 2 TUBI CORRUGATI DAM. 32 LINEE ENERGIA
Φ1x32S => 1 TUBO CORRUGATO DAM. 32 LINEE SEGNALE

LEGENDA SIMBOLI

SIMBOLO	IDENTIF.	DESCRIZIONE	SIMBOLO	IDENTIF.	DESCRIZIONE
		UNITA' VRF A CONTROSOFFITTO			TOUCH MANAGER
		UNITA' VRF A PARETE			ADATTATORE PER TOUCH MANAGER
		UNITA' VRF CANALIZZABILE			TOUCH MANAGER

PIANO PRIMO

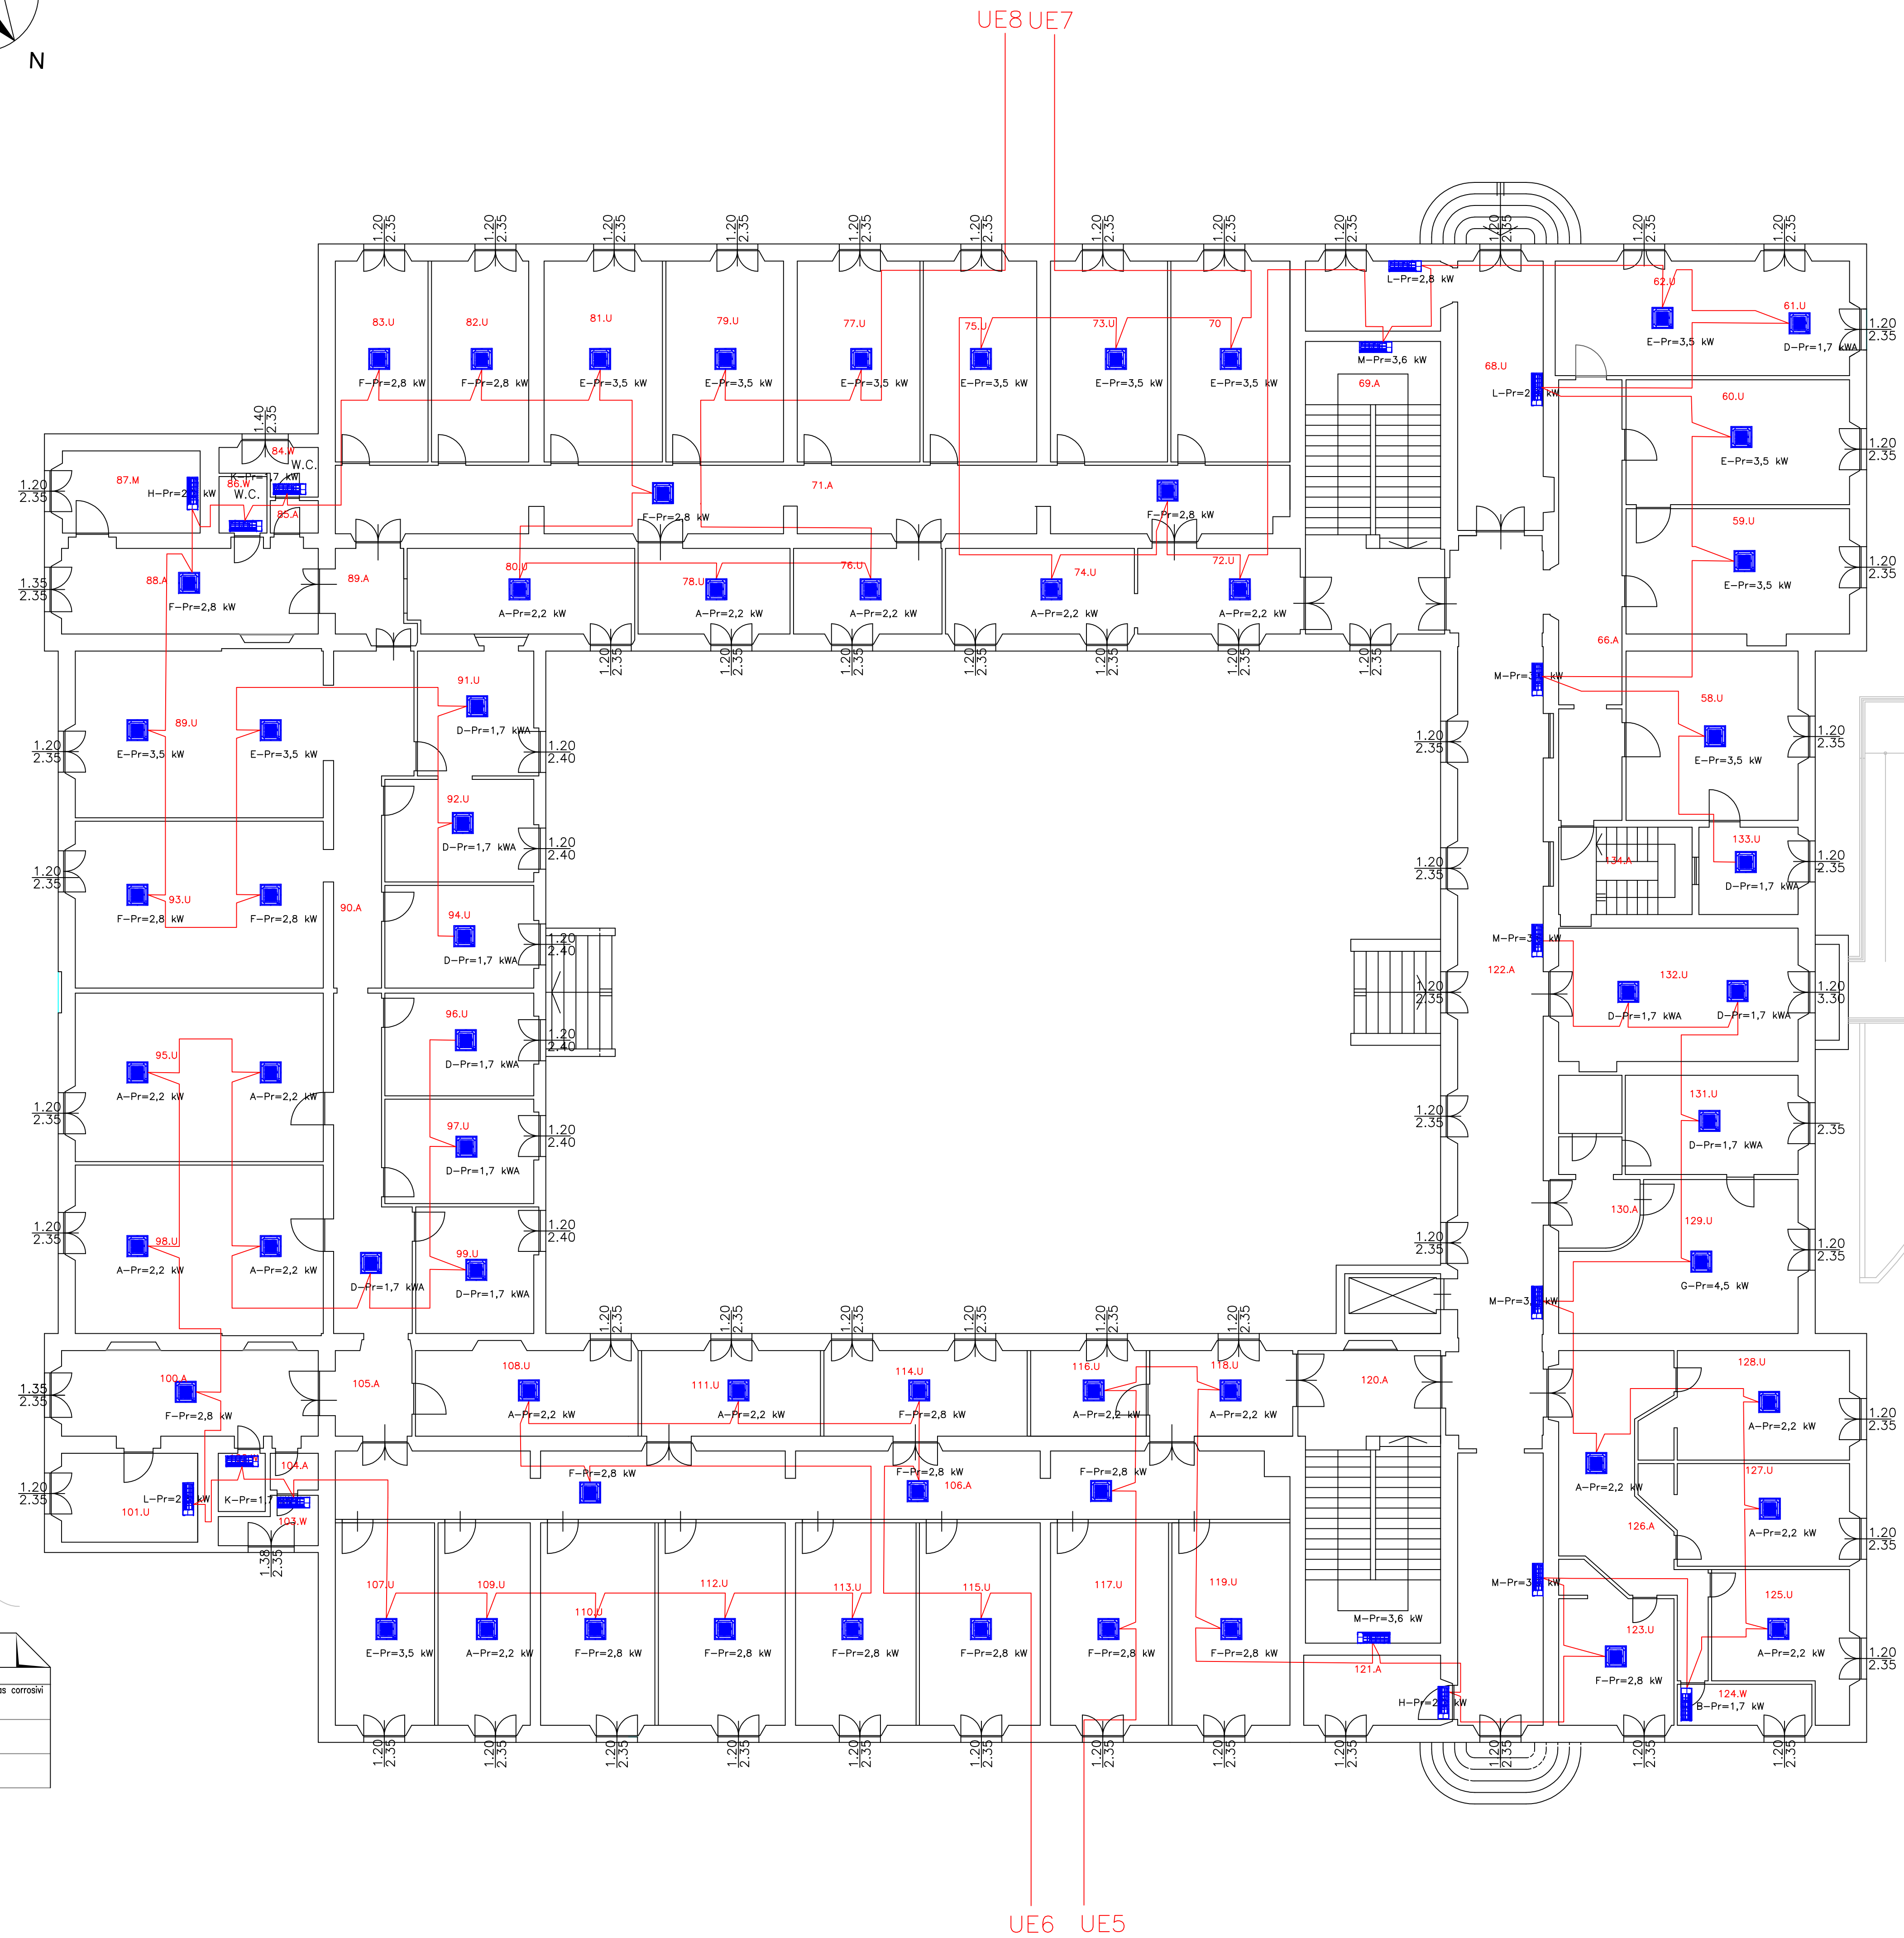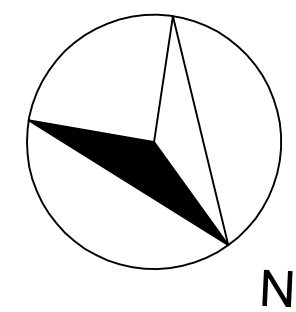

Firmato da:

SIMONE GIRALDI

codice fiscale GRLSMN69H25G999Q

num.serie: 7789846486973148176

emesso da: ArubaPEC EU Qualified Certificates CA G1

valido dal 23/03/2022 al 21/03/2025

MARCO RISALITI

codice fiscale RSLMRC77C06G999X

num.serie: 5906742511063854953

emesso da: ArubaPEC EU Qualified Certificates CA G1

valido dal 23/03/2022 al 21/03/2025