


LEGENDA
PROGETTO
ELIMINATO
ESISTENTE

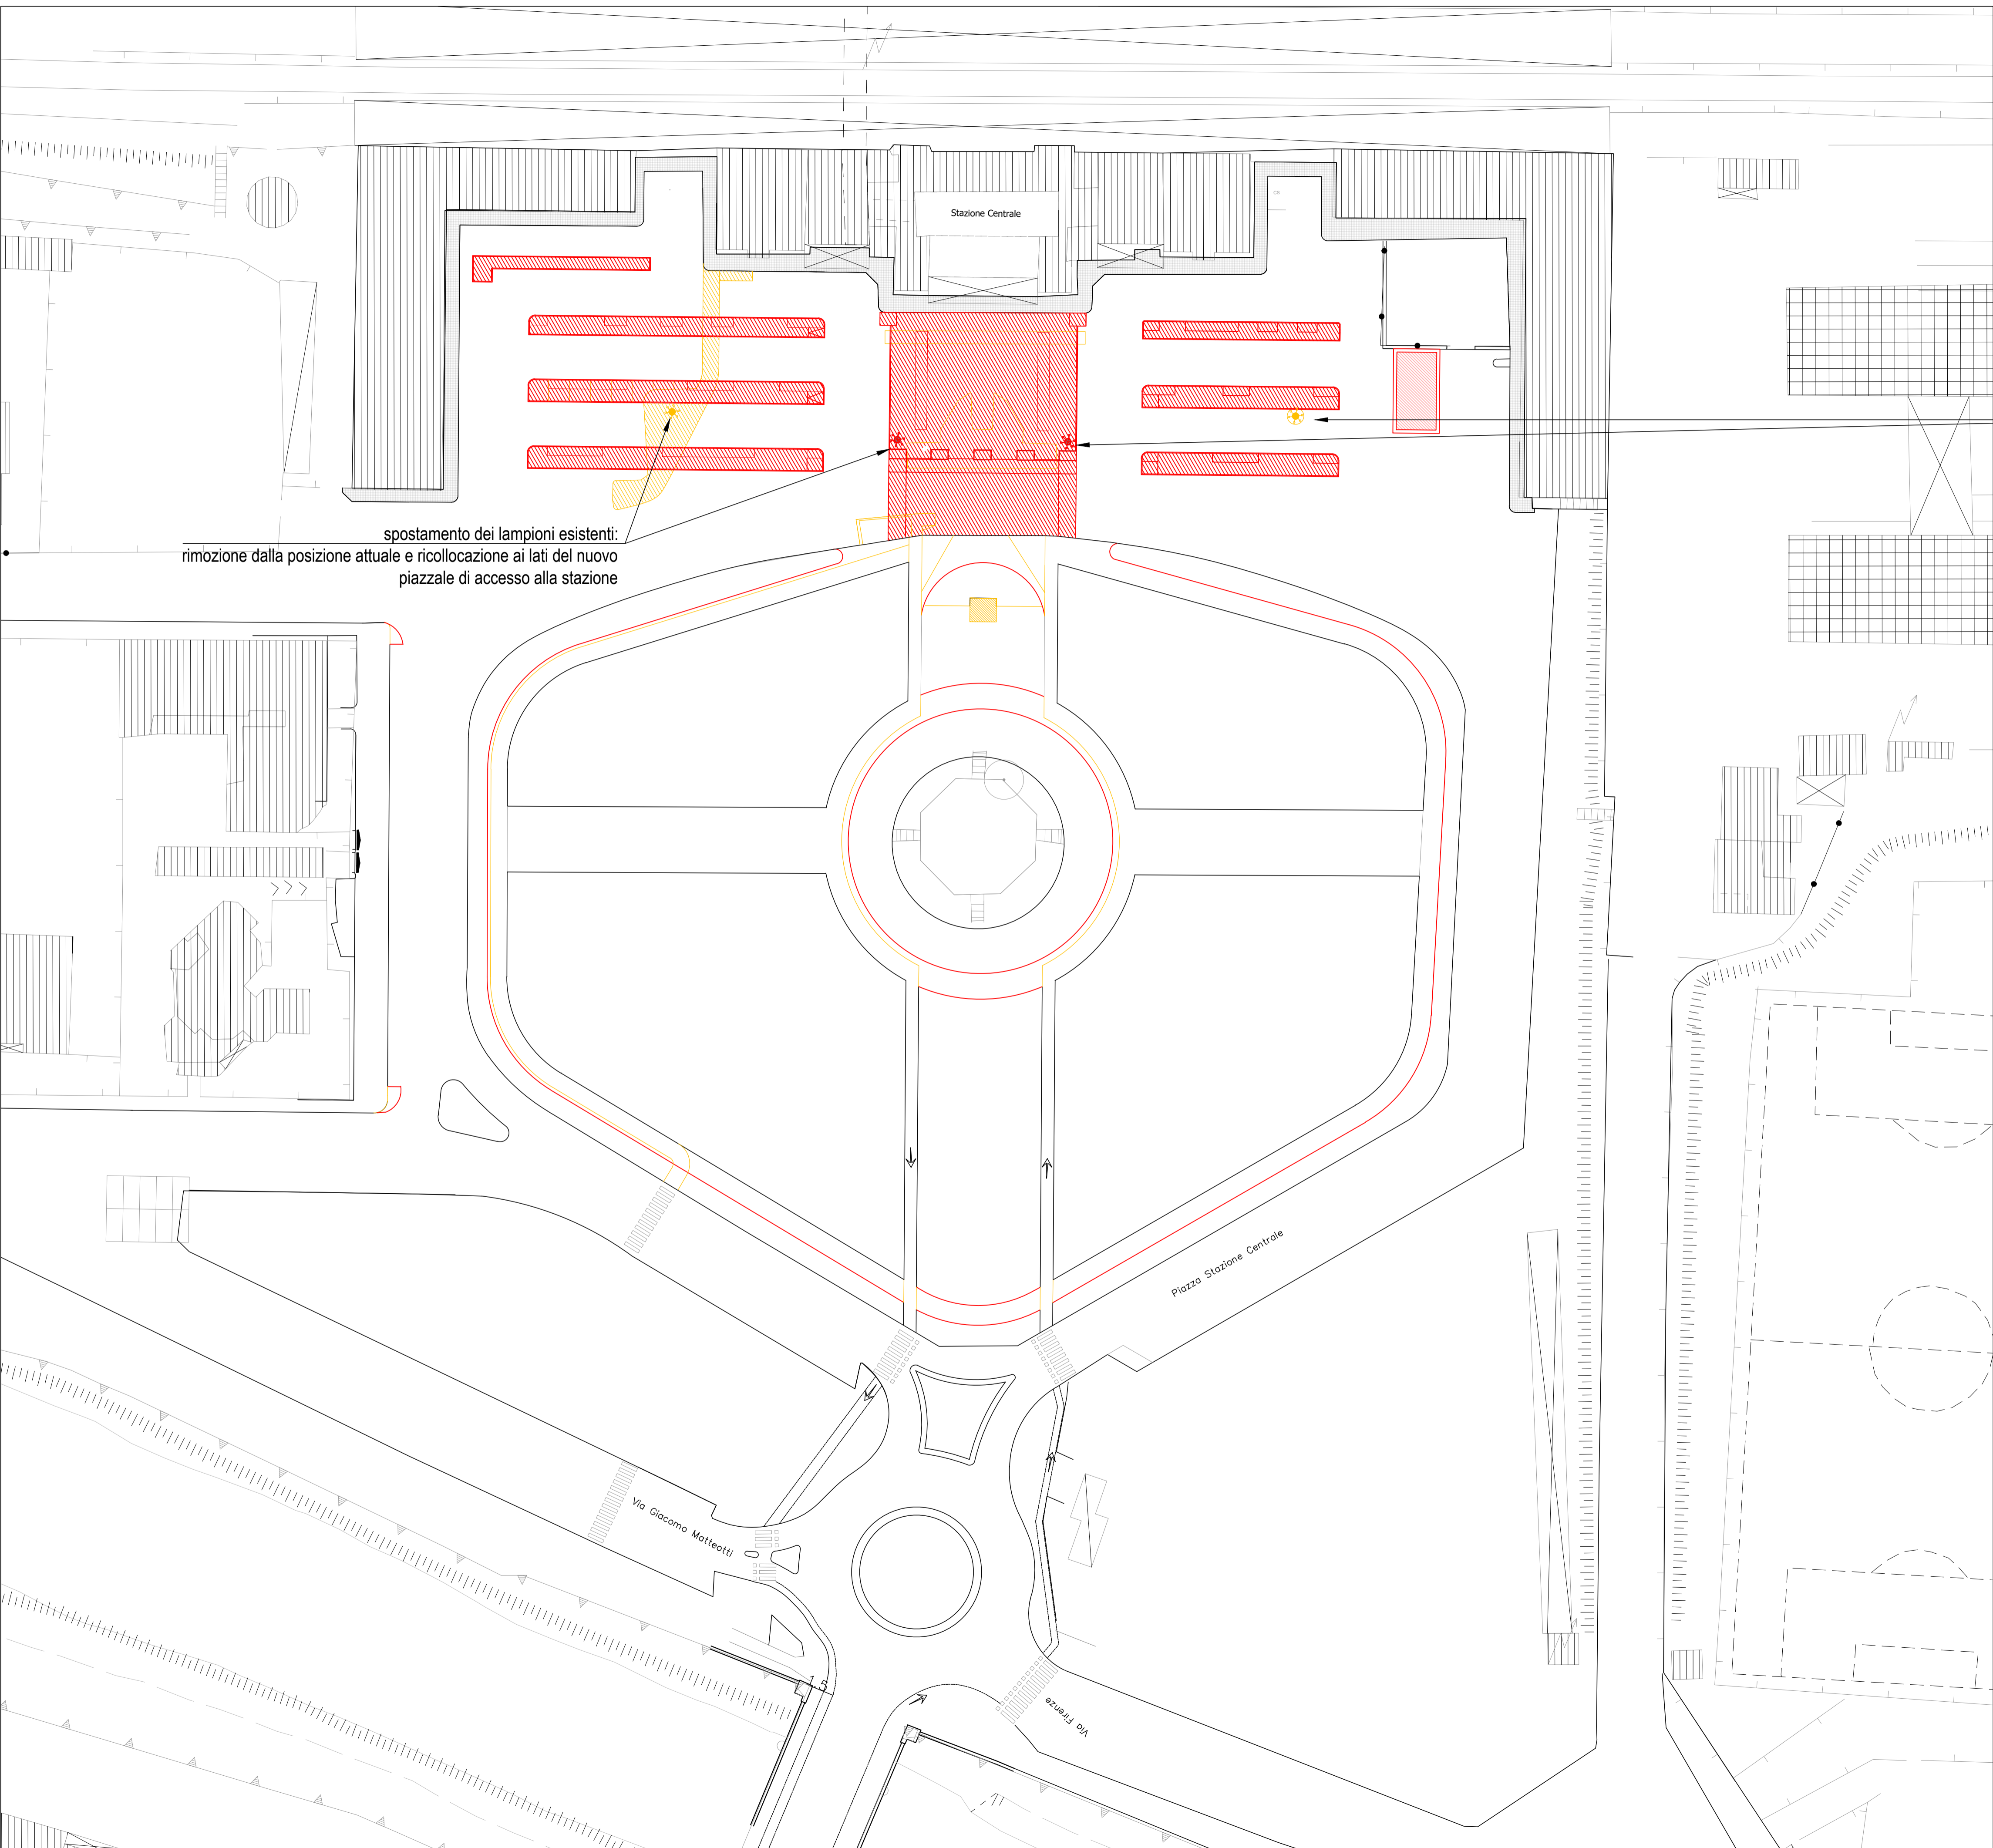

spostamento dei lampioni esistenti:  
rimozione dalla posizione attuale e ricollocazione ai lati del nuovo  
piazzele di accesso alla stazione

spostamento dei lampioni esistenti:  
rimozione dalla posizione attuale e ricollocazione ai lati del nuovo  
piazzele di accesso alla stazione



**Progetto**  
PNRR - MISSIONE 5 COMPONENTE 2 - Investimento/Subinvestimento 2.1 "RIGENERAZIONE URBANA"  
"PISTE CICLABILI \*COMUNE DI PRATO\* INTERVENTI DI RIGENERAZIONE URBANA, DI  
MOBILITA' SOSTENIBILE- RICUCITURA E COLLEGAMENTO DEI TRATTI CICLABILI  
ESISTENTI PER LA RICONNESSIONE DI AREE PERIFERICHE"  
PH412-1 | Piazza della Stazione Centrale | RiconneSSIONe - Rigenerazione

**CUP**  
C31B21004180001

**Oggetto**  
Planimetria stato sovrapposto

**Fase**  
Progetto Esecutivo (PHPE)

Servizio	<b>Servizio Mobilità e Infrastrutture</b>
Dirigente del servizio	<b>Arch. Riccardo Pallini</b>
Responsabile Unico del Procedimento	<b>Geom. Gerarda Del Reno</b>

**Progettisti**  
Arch. Sabrina Tozzini - Comune di Prato  
Arch. Barbara Giovacchini - Comune di Prato  
Arch. Silvia Grazzini - Comune di Prato  
Geom. Massimo Falcini - Comune di Prato  
Geom. Derry Ciaramelli - Comune di Prato  
Geom. Andrea Lodovisi - Comune di Prato

**Collaboratori**  
Geom. Chiara Bocini  
Geom. Francesco Palmieri  
Geom. Tommaso Ciardi  
Paes. Marinella Carrieri  
Paes. Lorenza Fortuna  
Geom. Giulia Pugi

Elaborato: PHPE_07	REV 02
Scala:	1:500
Spazio riservato agli uffici:	

Firmato da:

**Gerarda Del Reno**

codice fiscale DLRGRD59D41A509G

num.serie: 613960303214562621

emesso da: ArubaPEC EU Qualified Certificates CA G1

valido dal 06/12/2022 al 06/12/2025