


QUANTITA' PANCHINE TIPO 1:
14 UNITA'

ABBREVIAZIONI E SIMBOLI

p.p.r. piano pavimento rustico p.i.f. piano inferiore ferro
p.p.f. piano pavimento finito p.s.g. piano superiore grigliato/lamiera
p.s.f. piano superiore ferro

quote di livello riferite alla
q.ta ±0.00 di progetto

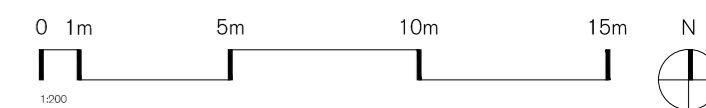

Progetto
Programma europeo Urban Innovative Actions (UIA)- Prato Urban Jungle (PUJ).
Progetto Pilota 2 - "Complesso EPP di Via Turchia - Interventi di NBS outdoor".

COMUNE DI PRATO
Sindaco Assessore all'Urbanistica e Ambiente Servizio Urbanistica e Protezione Civile - Dirigente Coordinamento Tecnico per l'AC Responsabile Unico del Procedimento RUP in Fase di Esecuzione/Responsabile Tecnico per EPP

Matteo Biffoni arch. Valerio Barberis arch. Pamela Bracciotti arch. Antonella Perretta arch. Luca Piantini ing. Giulia Bordina

Progettazione opere architettoniche e verde
3OERI Stefano Boeri Architetti
Milano via G. Donizetti 4, 20122 Milano
t +39 02 55014101 / f +39 02 55014102
studio@stefano-boeri.com

Progettazione opere strutturali
sce s.p.a.
Milano viale Sarca, 336/f - 20126 Milano - It
t +39 02 700 065 30 fax: +39 02 710 911 87
info@sceproject.it

Progettazione impianti
PNAT Inspired by Plants
Firenze Manifattura Bracciosi delle Cascine
t +39 02 700 065 30 fax: +39 02 710 911 87
info@pnat.net

Agronomo
STUDIO LAURA BATTI
Milano via L.A. Muratori 46/9, 20135 Milano - It
t +39 02 545 41 80 fax: +39 02 545 41 80
studio@lauragatti.it

Computo metrico estimativo
andreej mikuz architetto
Milano piazza imenio 6, 20146 Milano
t +39 348 3101 444
info@andreejmikuz.com

Coordinamento progetto PUJ
Rosanna Tocco, Antonella Perretta, Tommaso Bigagli, Paolo Guarnieri, Letizia Benigni, Besnik Mehmeti, Lorena Vidas

H	
G	
F	
E	
D	
C	
B	
A	

revisione data
emissione 18.06.2021

livello
PROGETTO ESECUTIVO

elaborato
PANCHINE
DETTAGLIO TIPO 1

commessa
CMP. PRAU. 05

scala formato
1:10 A1


n. tavola
PE A - 860 004 01

Fase | Ambito | Edificio | Categoria | Numero | Emissione

Spazio riservato agli uffici



© Copyright Comune di Prato è vietata la riproduzione anche parziale del documento

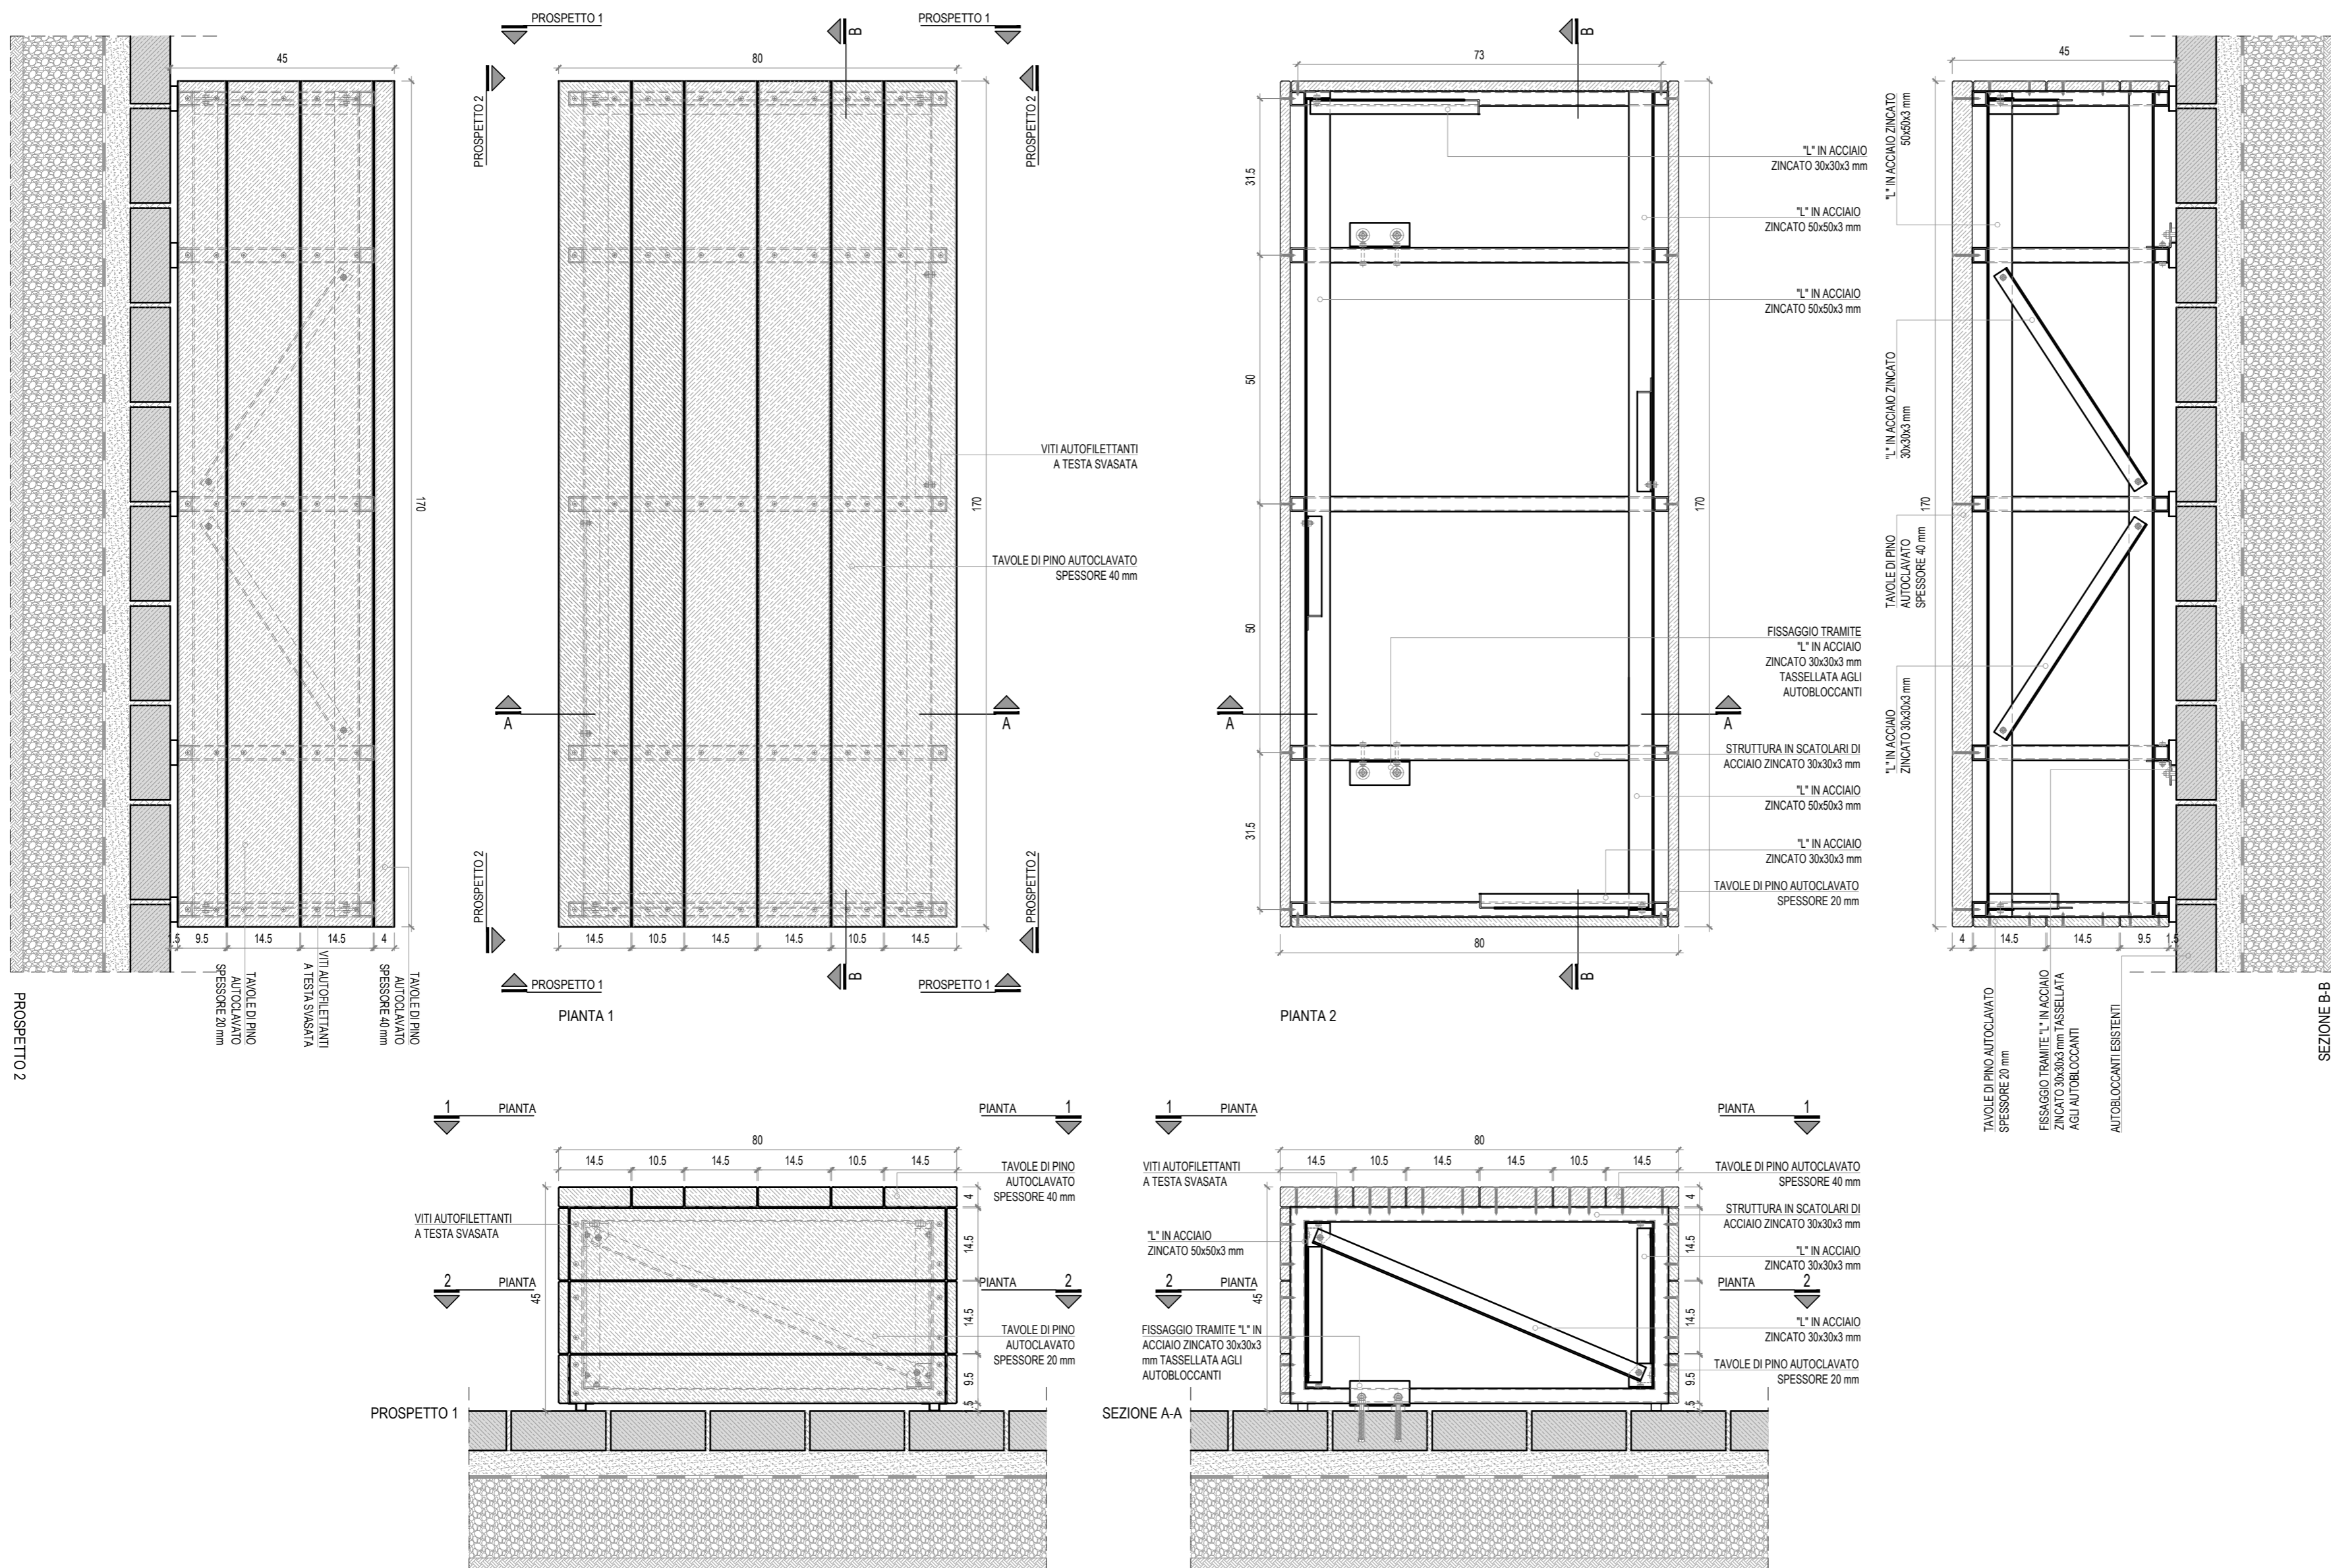

Firmato da:

STEFANO BOERI

codice fiscale BROSFN56S25F205L

num.serie: 17412136

emesso da: InfoCert Firma Qualificata 2

valido dal 18/02/2020 al 18/02/2023