


ABBREVIAZIONI E SIMBOLI

p.p.r. piano pavimento rustico p.i.f. piano inferiore ferro
 p.p.f. piano pavimento finito p.s.g. piano superiore grigliato/lamiera
 p.s.f. piano superiore ferro

quote di livello riferite alla
 q.ta ±0.00 di progetto

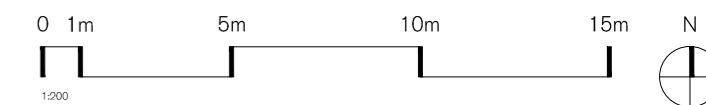

QUANTITA' PANCHINE TIPO 2:
 14 UNITA'



Progetto

Programma europeo Urban Innovative Actions (UIA)- Prato Urban Jungle (PUJ).
Progetto Pilota 2 - "Complesso EPP di Via Turchia - Interventi di NBS outdoor".

COMUNE DI PRATO

Sindaco: Matteo Biffoni
 Assessore all'Urbanistica e Ambiente: arch. Valerio Barberis
 Servizio Urbanistica e Protezione Civile - Dirigente: arch. Pamela Bracciotti
 Coordinamento Tecnico per l'AC: arch. Antonella Perretta
 Responsabile Unico del Procedimento: arch. Luca Plantini
 RUP in Fase di Esecuzione/Responsabile Tecnico per EPP: ing. Giulia Bordina

Progettazione opere architettoniche e verde



Milano via G. Donizetti 4, 20122 Milano IT
 t +39 02 55014101 / f +39 02 36789182
 studio@stefano-boeri-architetti.net
 arch. Stefano Boeri, Francesca Cesa Bianchi, Maria Chiara Perini, Stefania Narvaez, Lara Shamir, Benedetta Cremaschi, Federico Panella, Sofia Poldi, Milia Tettori

Progettazione opere strutturali



Milano viale Sarca, 336/1 - 20126 Milano - IT
 t +39 02 700 065 30 fax: +39 02 710 911 87
 info@sceproject.it h
 ing. Manuela Fantini

Progettazione impianti



Firenze Manifattura S.p.A. - Via della Cascine 45 - 50139 Firenze IT
 t +39 02 700 065 30 fax: +39 02 710 911 87
 info@pnat.net

Agronomo



Milano via L.A. Muratori 46/9, 20135 Milano IT
 t +39 02 545 41 80 fax: +39 02 545 41 80
 studio@lauragatto.it
 dott. agr. Laura Gatto con Marco Peterli, Luca M. Leporati

Computo metrico estimativo



Milano piazza innerio 6, 20146 Milano IT
 t +39 348 3101 444
 info@andrej-mikuz.com
 arch. Andrej Mikuz

Coordinamento progetto PUJ

Rosanna Tocco, Antonella Perretta, Tommaso Bigagli, Paolo Guarnieri, Letizia Benigni, Besnik Mehmeti, Lorena Vidas

H	
G	
F	
E	
D	
C	
B	
A	
revisione	data

omissione 18.06.2021

livello

PROGETTO ESECUTIVO

elaborato

PANCHINE
 DETTAGLIO TIPO 2

commessa

CMP. PRAU. 05

scala


1:10

n. tavola

formato A1
PE A - 860 005 01

Fase | Ambito | Edificio | Categoria | Numero | Emissione

Spazio riservato agli uffici

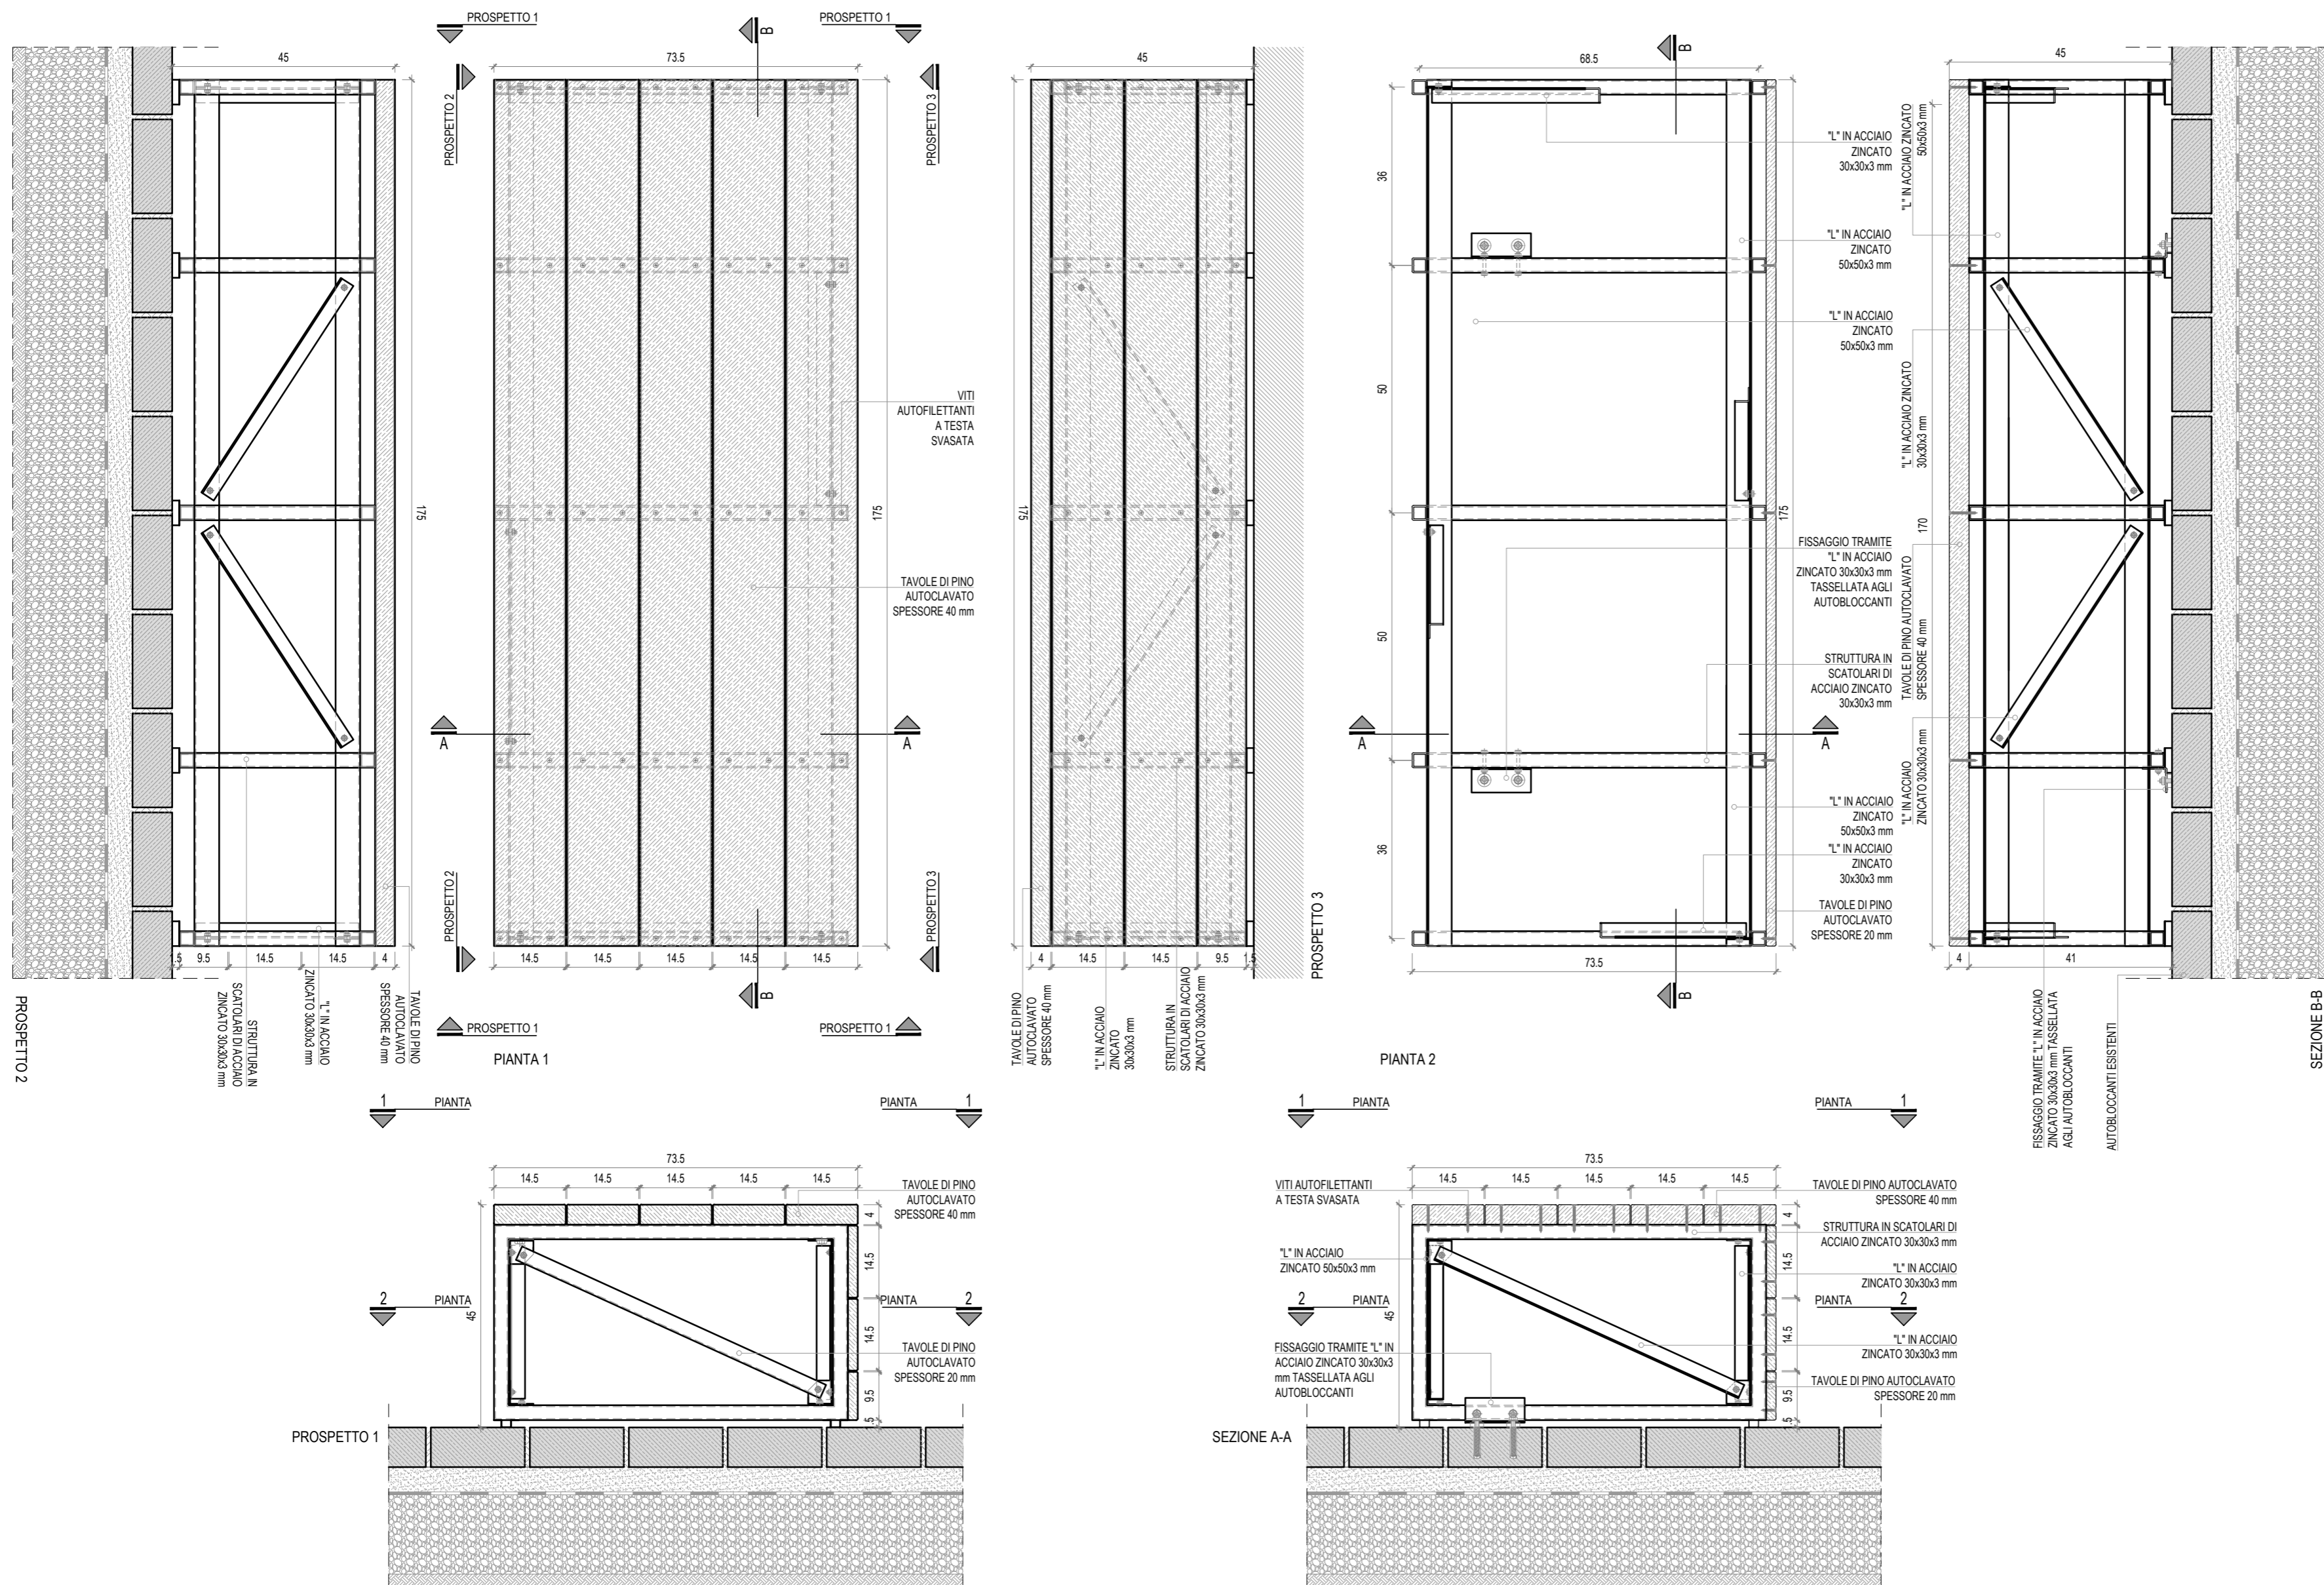

Firmato da:

STEFANO BOERI

codice fiscale BROSFN56S25F205L

num.serie: 17412136

emesso da: InfoCert Firma Qualificata 2

valido dal 18/02/2020 al 18/02/2023