


ABBREVIAZIONI E SIMBOLI



p.p.r. piano pavimento rustico p.i.f. piano inferiore ferro
 p.p.f. piano pavimento finito p.s.g. piano superiore grigliataferma
 p.s.f. piano superiore ferro

↗ quote di livello riferite alla
 ↗ q.ta ±0.00 di progetto

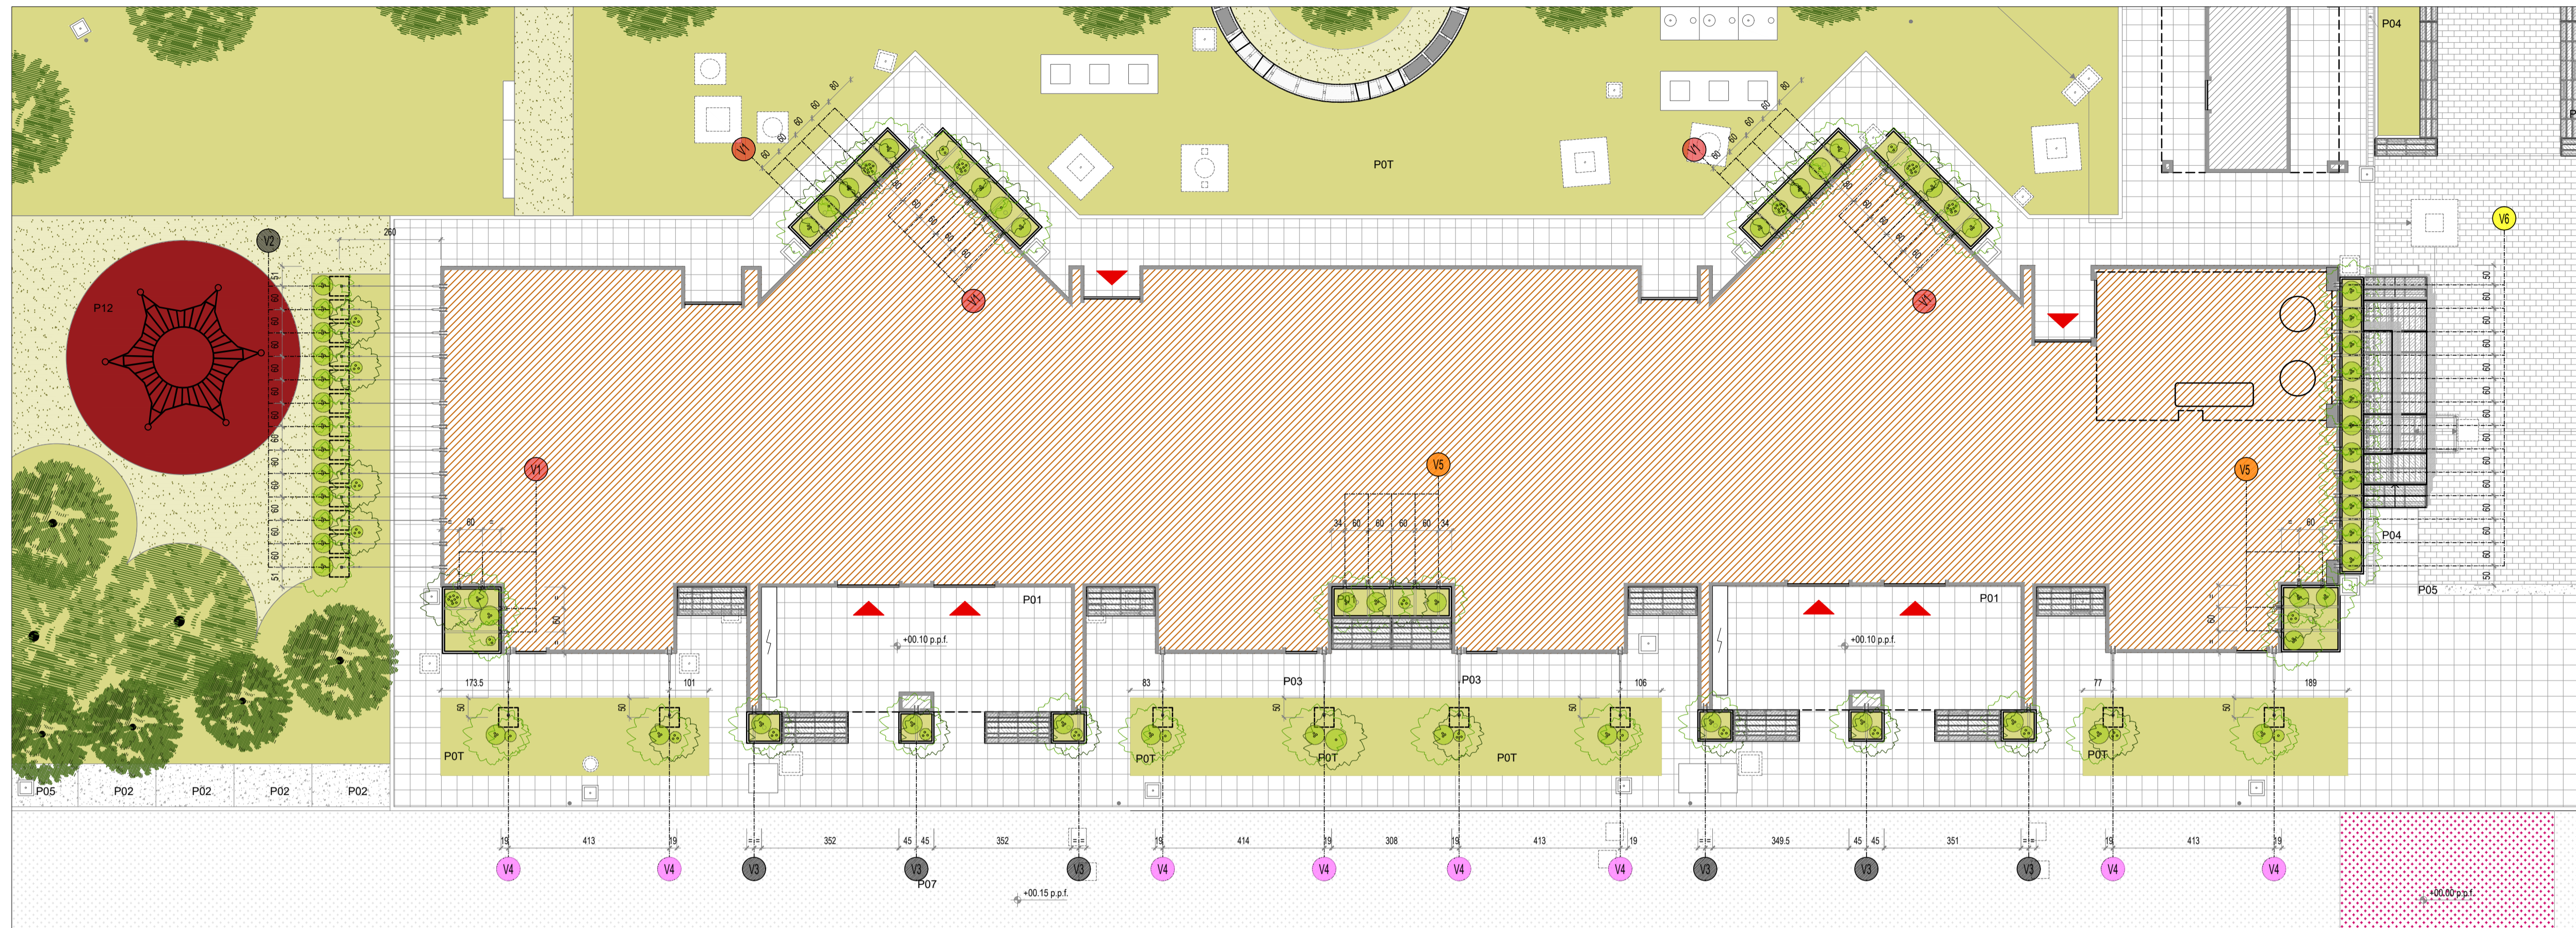

TRACCIAMENTO STRUTTURE PER PIANTE RAMPICANTI - Edificio 2 - SCALA 1:100

KEY PLAN

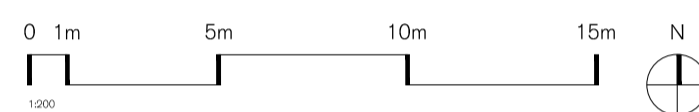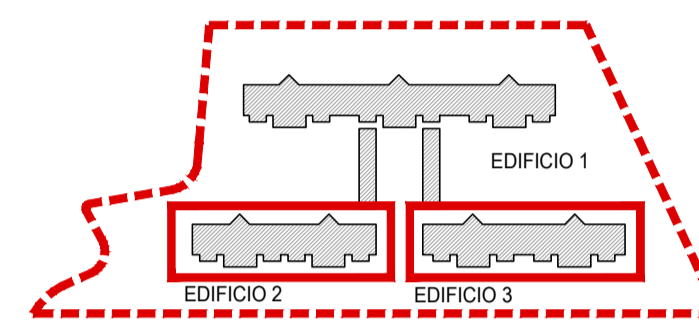

Progetto
 Programma europeo Urban Innovative Actions (UIA)- Prato Urban Jungle (PUJ)
Progetto Pilota 2 - "Complesso EPP di Via Turchia - Interventi di NBS outdoor".

COMUNE DI PRATO
 Sindaco: Matteo Biffoni
 Assessore all'Urbanistica e Ambiente: arch. Valerio Barberis
 Servizio Urbanistica e Protezione Civile - Dirigente: arch. Pamela Bracciotti
 Coordinamento Tecnico per FAC: arch. Antonella Perretta
 Responsabile Unico del Procedimento: arch. Luca Piantoni
 RUP in Fase di Esecuzione/Responsabile Tecnico per EPP: ing. Giulia Bordina

Progettazione opere architettoniche e verde
BOERI
STEFANO BOERI ARCHITETTI
 Milano via G. Donizetti 4, 20122 Milano - IT
 t. +39 02 50514101 / f. +39 02 50514102
 studio@stefano-boeri.com

Progettazione opere strutturali
sce
 Milano viale Serra, 336/F - 20124 Milano - IT
 t. +39 02 700 055 30 fax: +39 02 770 911 87
 info@sceproject.it

Progettazione impianti
PNAT INSPIRED BY PLANTS
 Firenze via Marconi 10, 50139 Firenze - IT
 t. +39 055 441111 fax: +39 055 441112
 info@pnat.it


Agronomo
Stefano Boeri
 Milano via L.A. Muratori 46/R, 20135 Milano - IT
 t. +39 02 545 41 80 fax: +39 02 545 41 80
 studio@stefano-boeri.com

Computo metrico estimativo
Stefano Boeri
 Milano piazza invenio 6, 20144 Milano - IT
 t. +39 02 3101 444 fax: +39 02 3101 444
 info@stefano-boeri.com

Coordinamento progetto PUJ
Rosanna Tocco, Antonella Perretta, Tommaso Bigagli, Paolo Guarnieri, Letizia Benigni, Beatrice Meloni, Lorenza Vici.

H	revisione	data
G	emissione	18.06.2021
F	livello	PROGETTO ESECUTIVO
E	elaborato	PLANIMETRIA PIANO TERRA
D		EDIFICI 2 e 3
C		TRACCIAMENTO TIRANTI E CAVI
B		
A		

missione: data
 emissione: 18.06.2021
 livello: PROGETTO ESECUTIVO
 elaborato: PLANIMETRIA PIANO TERRA
 EDIFICI 2 e 3
 TRACCIAMENTO TIRANTI E CAVI
 committente: CMP. PRAU. 05
 scala: 1:100 formato: A1
 n. tavola: PE A - 870 002 01

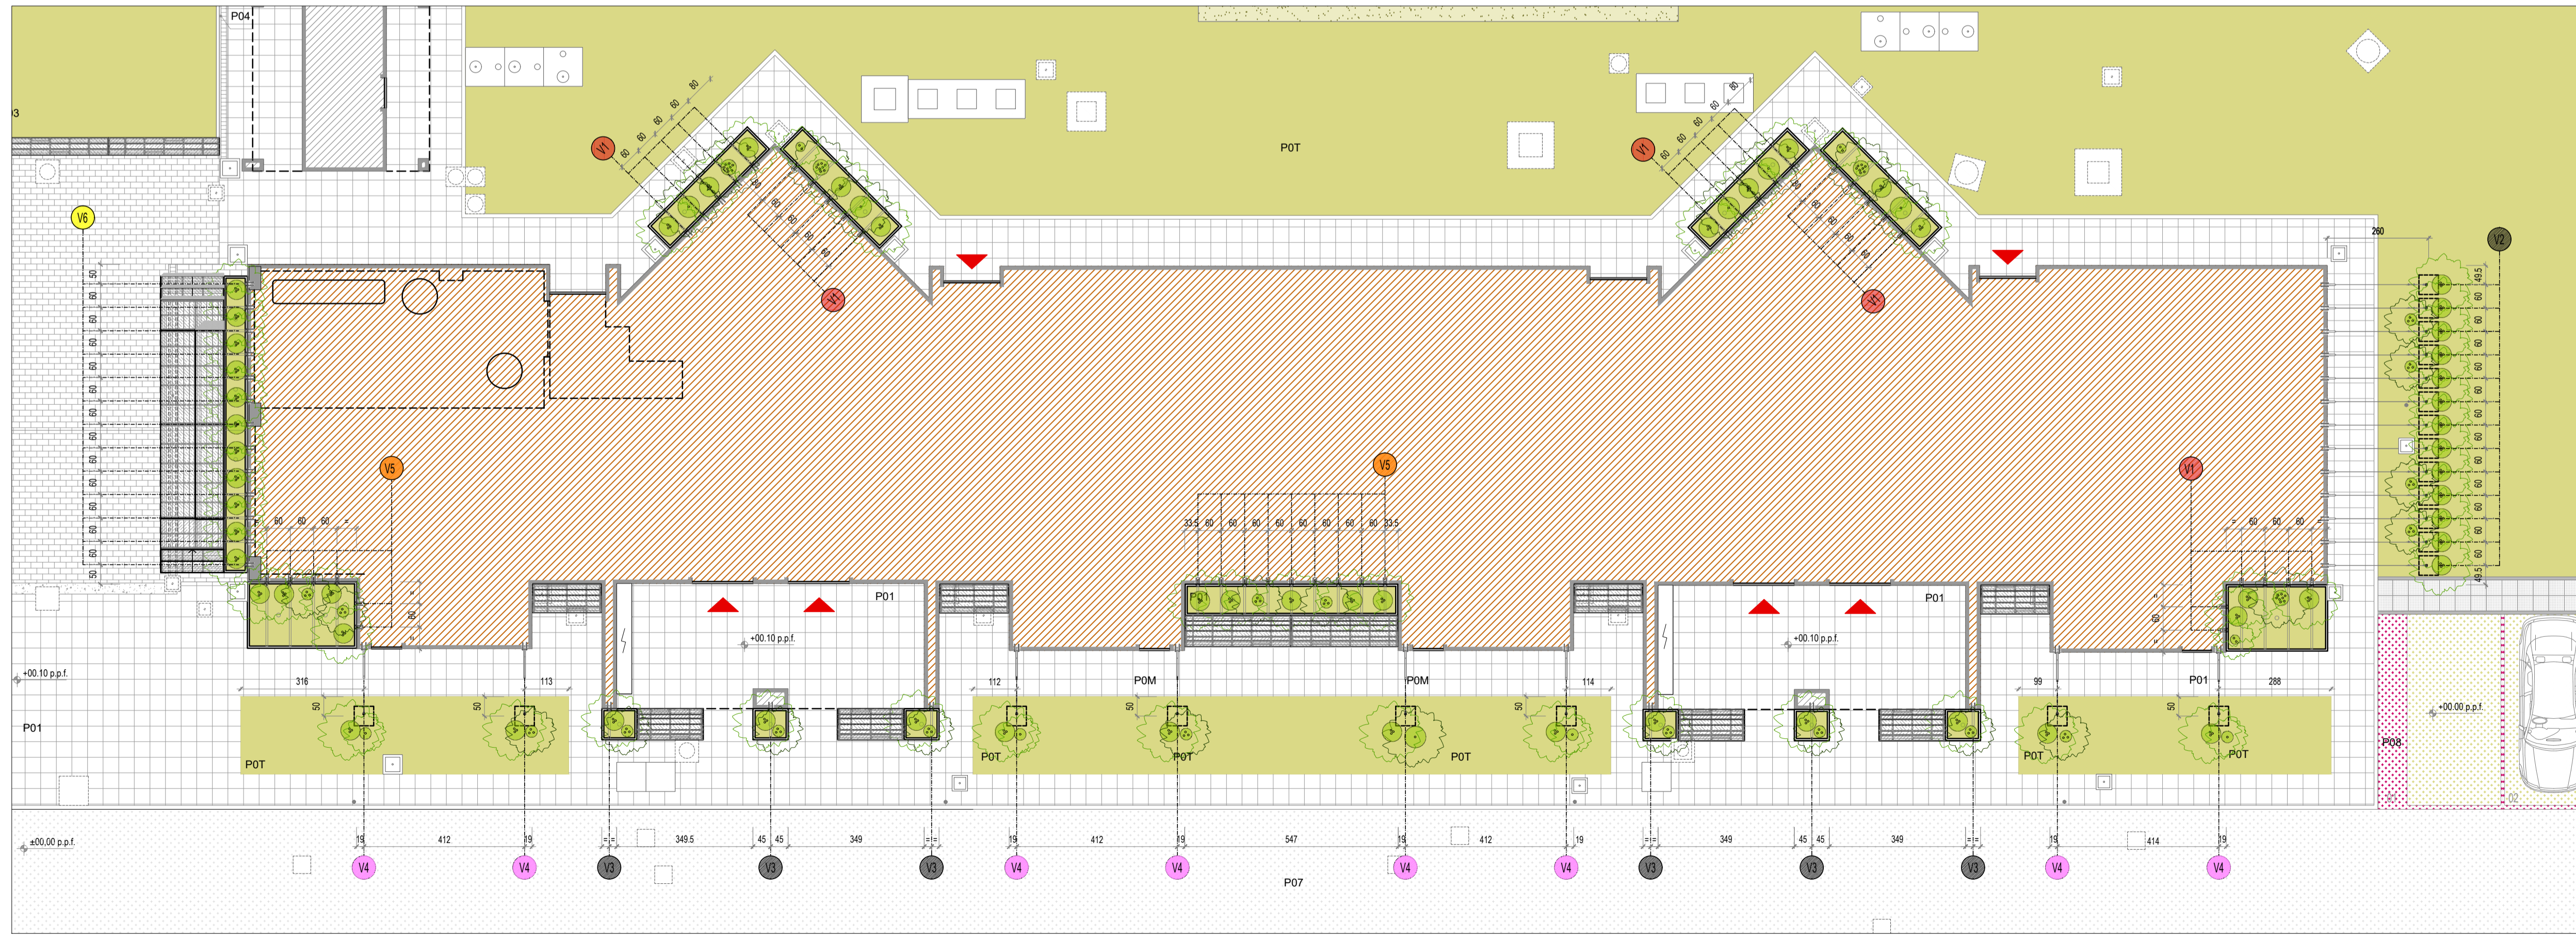

TRACCIAMENTO STRUTTURE PER PIANTE RAMPICANTI - Edificio 3 - SCALA 1:100

Firmato da:

STEFANO BOERI

codice fiscale BROSFN56S25F205L

num.serie: 17412136

emesso da: InfoCert Firma Qualificata 2

valido dal 18/02/2020 al 18/02/2023