
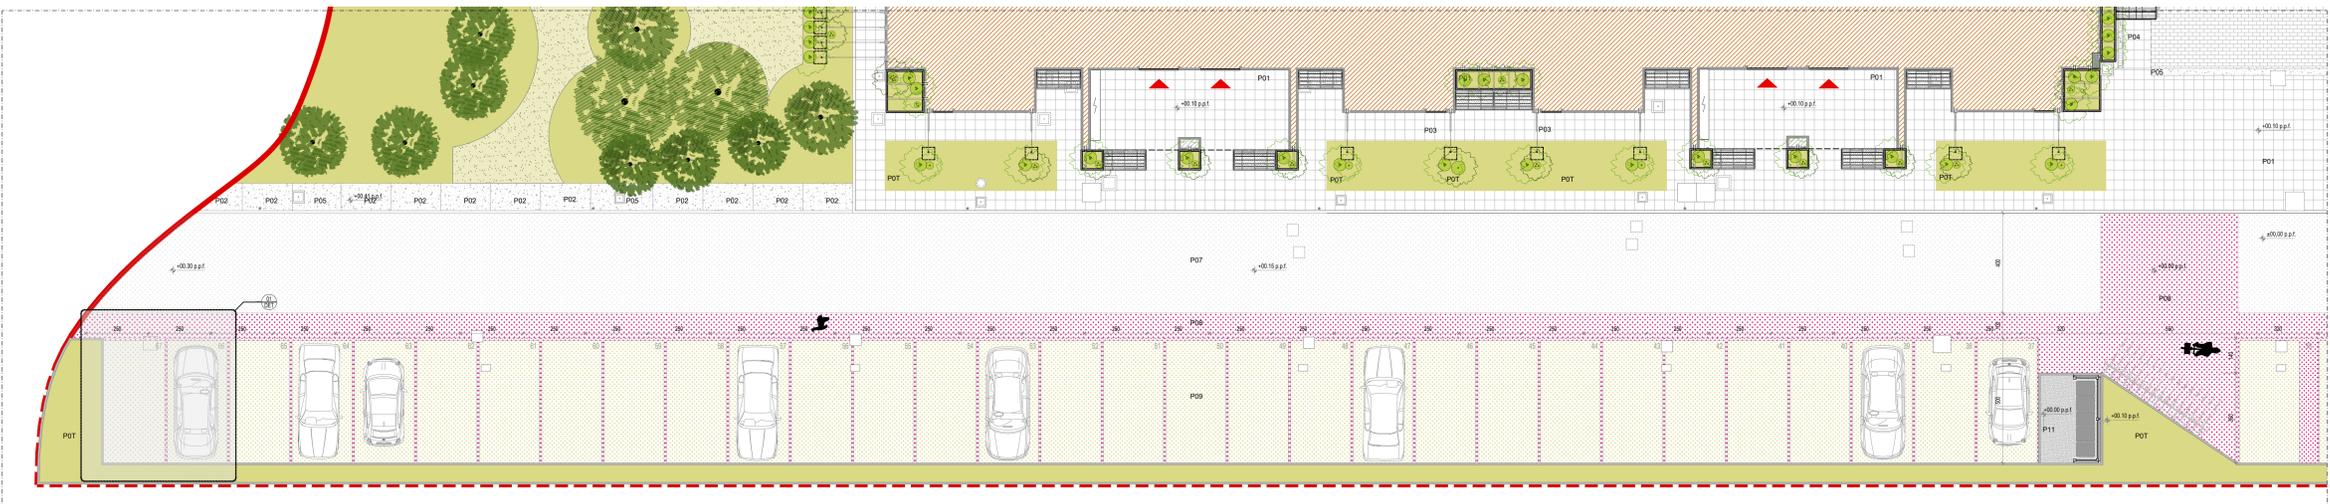



**ABBREVIAZIONI E SIMBOLI**

p.p.f. piano pavimento esterno  
 p.p.i. piano pavimento interno  
 p.s.f. piano superiore finito  
 p.s.g. piano superiore grigliato/strutturato


→ quota di livello riferita alla  
 0 m s.l.m. di progetto

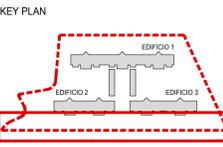


PIANTA: ZONA OVEST - SCALA 1:100

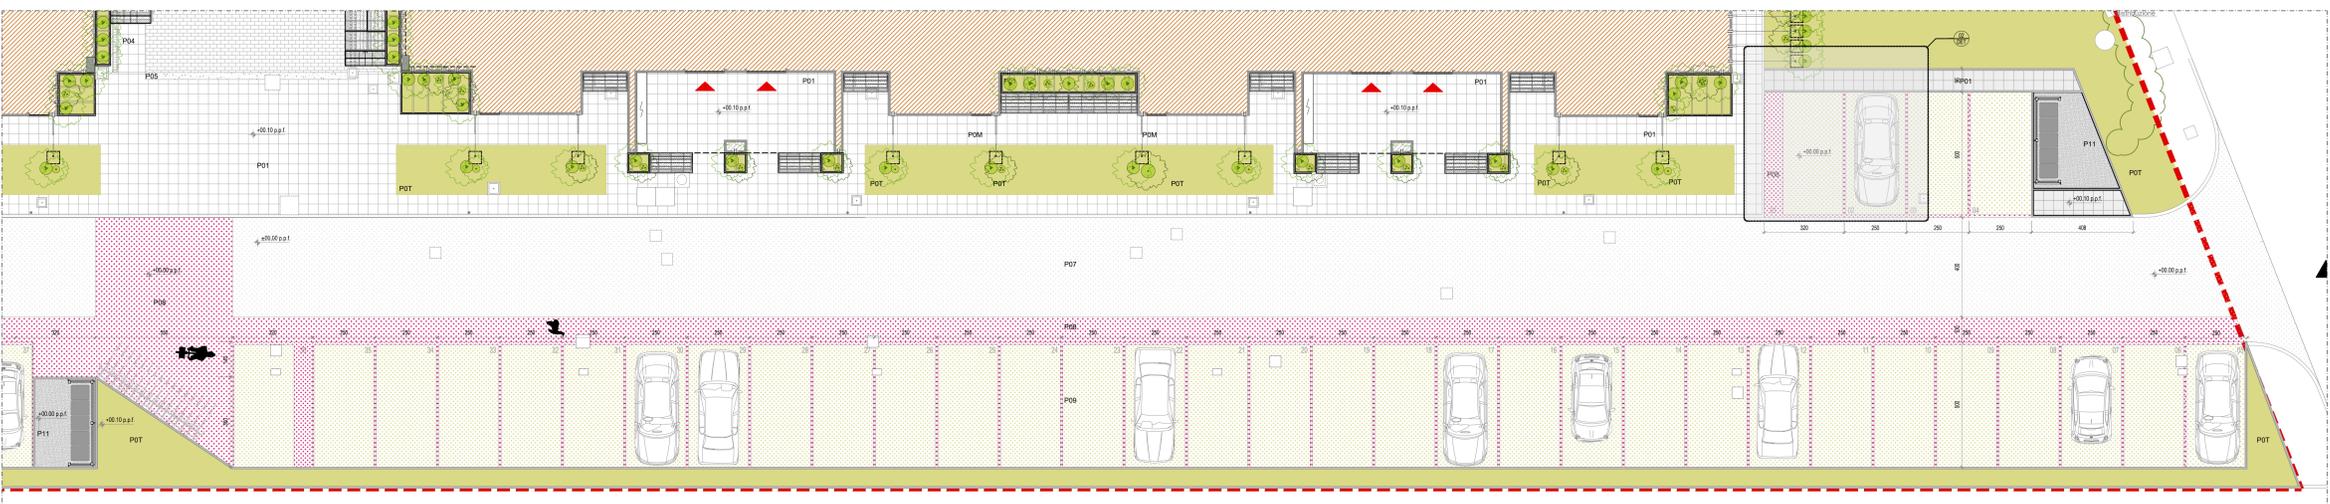


PIANTA: ZONA EST - scala 1:100

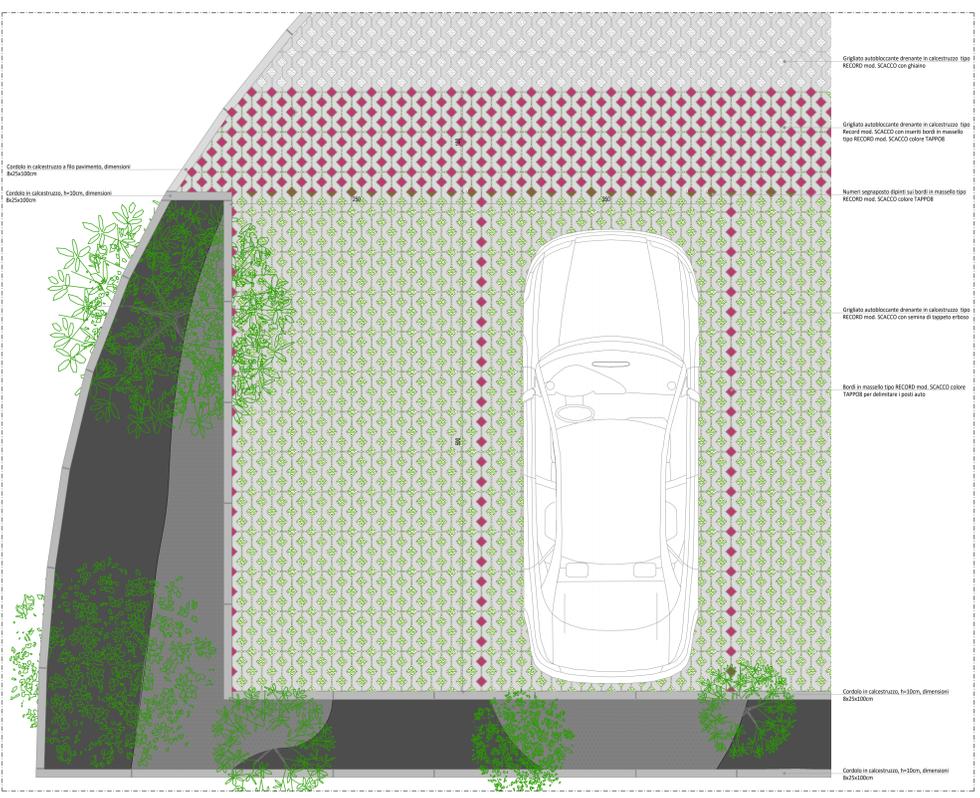


DETTAGLIO 01 scala 1:25

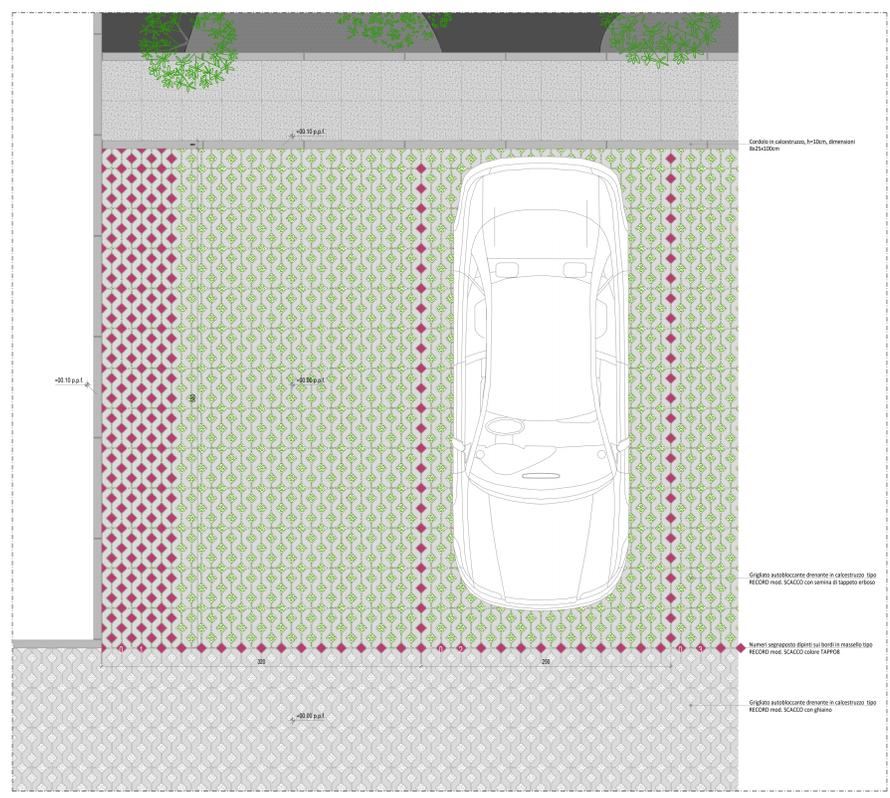

DETTAGLIO 02 scala 1:25

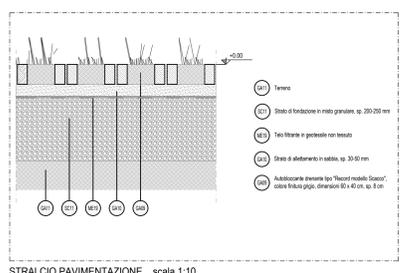

STRALCIO PAVIMENTAZIONE scala 1:10

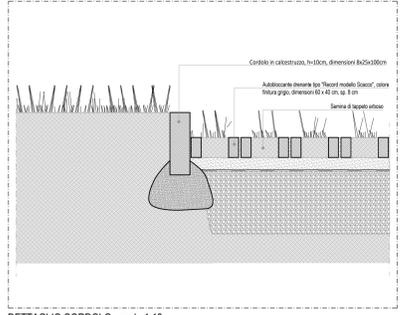

DETTAGLIO CORDOLO scala 1:10



**Progetto Pilota 2 - "Complesso EPP di Via Turchia - Interventi di NBS outdoor".**

**COMUNE DI PRATO**  
 Sindaco: Matteo D'Elia  
 Assessore all'Urbanistica e Ambiente: arch. Valeria Baccarelli  
 Servizio Urbanistica e Protezione Civile - Dirigente: arch. Pamela Brocchi  
 Coordinamento Tecnico per PAC: arch. Antonella Poretti  
 Responsabile Unico del Procedimento: arch. Luca Pignatelli  
 RUP in Fase di Esecuzione/Responsabile Tecnico per EPP: ing. Giada Borina






**Consorzio progetto-PUJ**  
 Riccardo Tosi, Antonella Poretti, Tommaso Bigagli, Paolo Guarnieri, Letizia Benigni, Sarah Bernini, Lorenza Viani

**PROGETTO ESECUTIVO**  
 PARCHEGGIO SUD  
 PIANTE E DETTAGLI

**PE A - 880 001 01**

Scale: 1:100-25-10  
 Foglio: AO



Firmato da:

**STEFANO BOERI**

codice fiscale BROSFN56S25F205L

num.serie: 17412136

emesso da: InfoCert Firma Qualificata 2

valido dal 18/02/2020 al 18/02/2023