



PROSPETTO

1:20

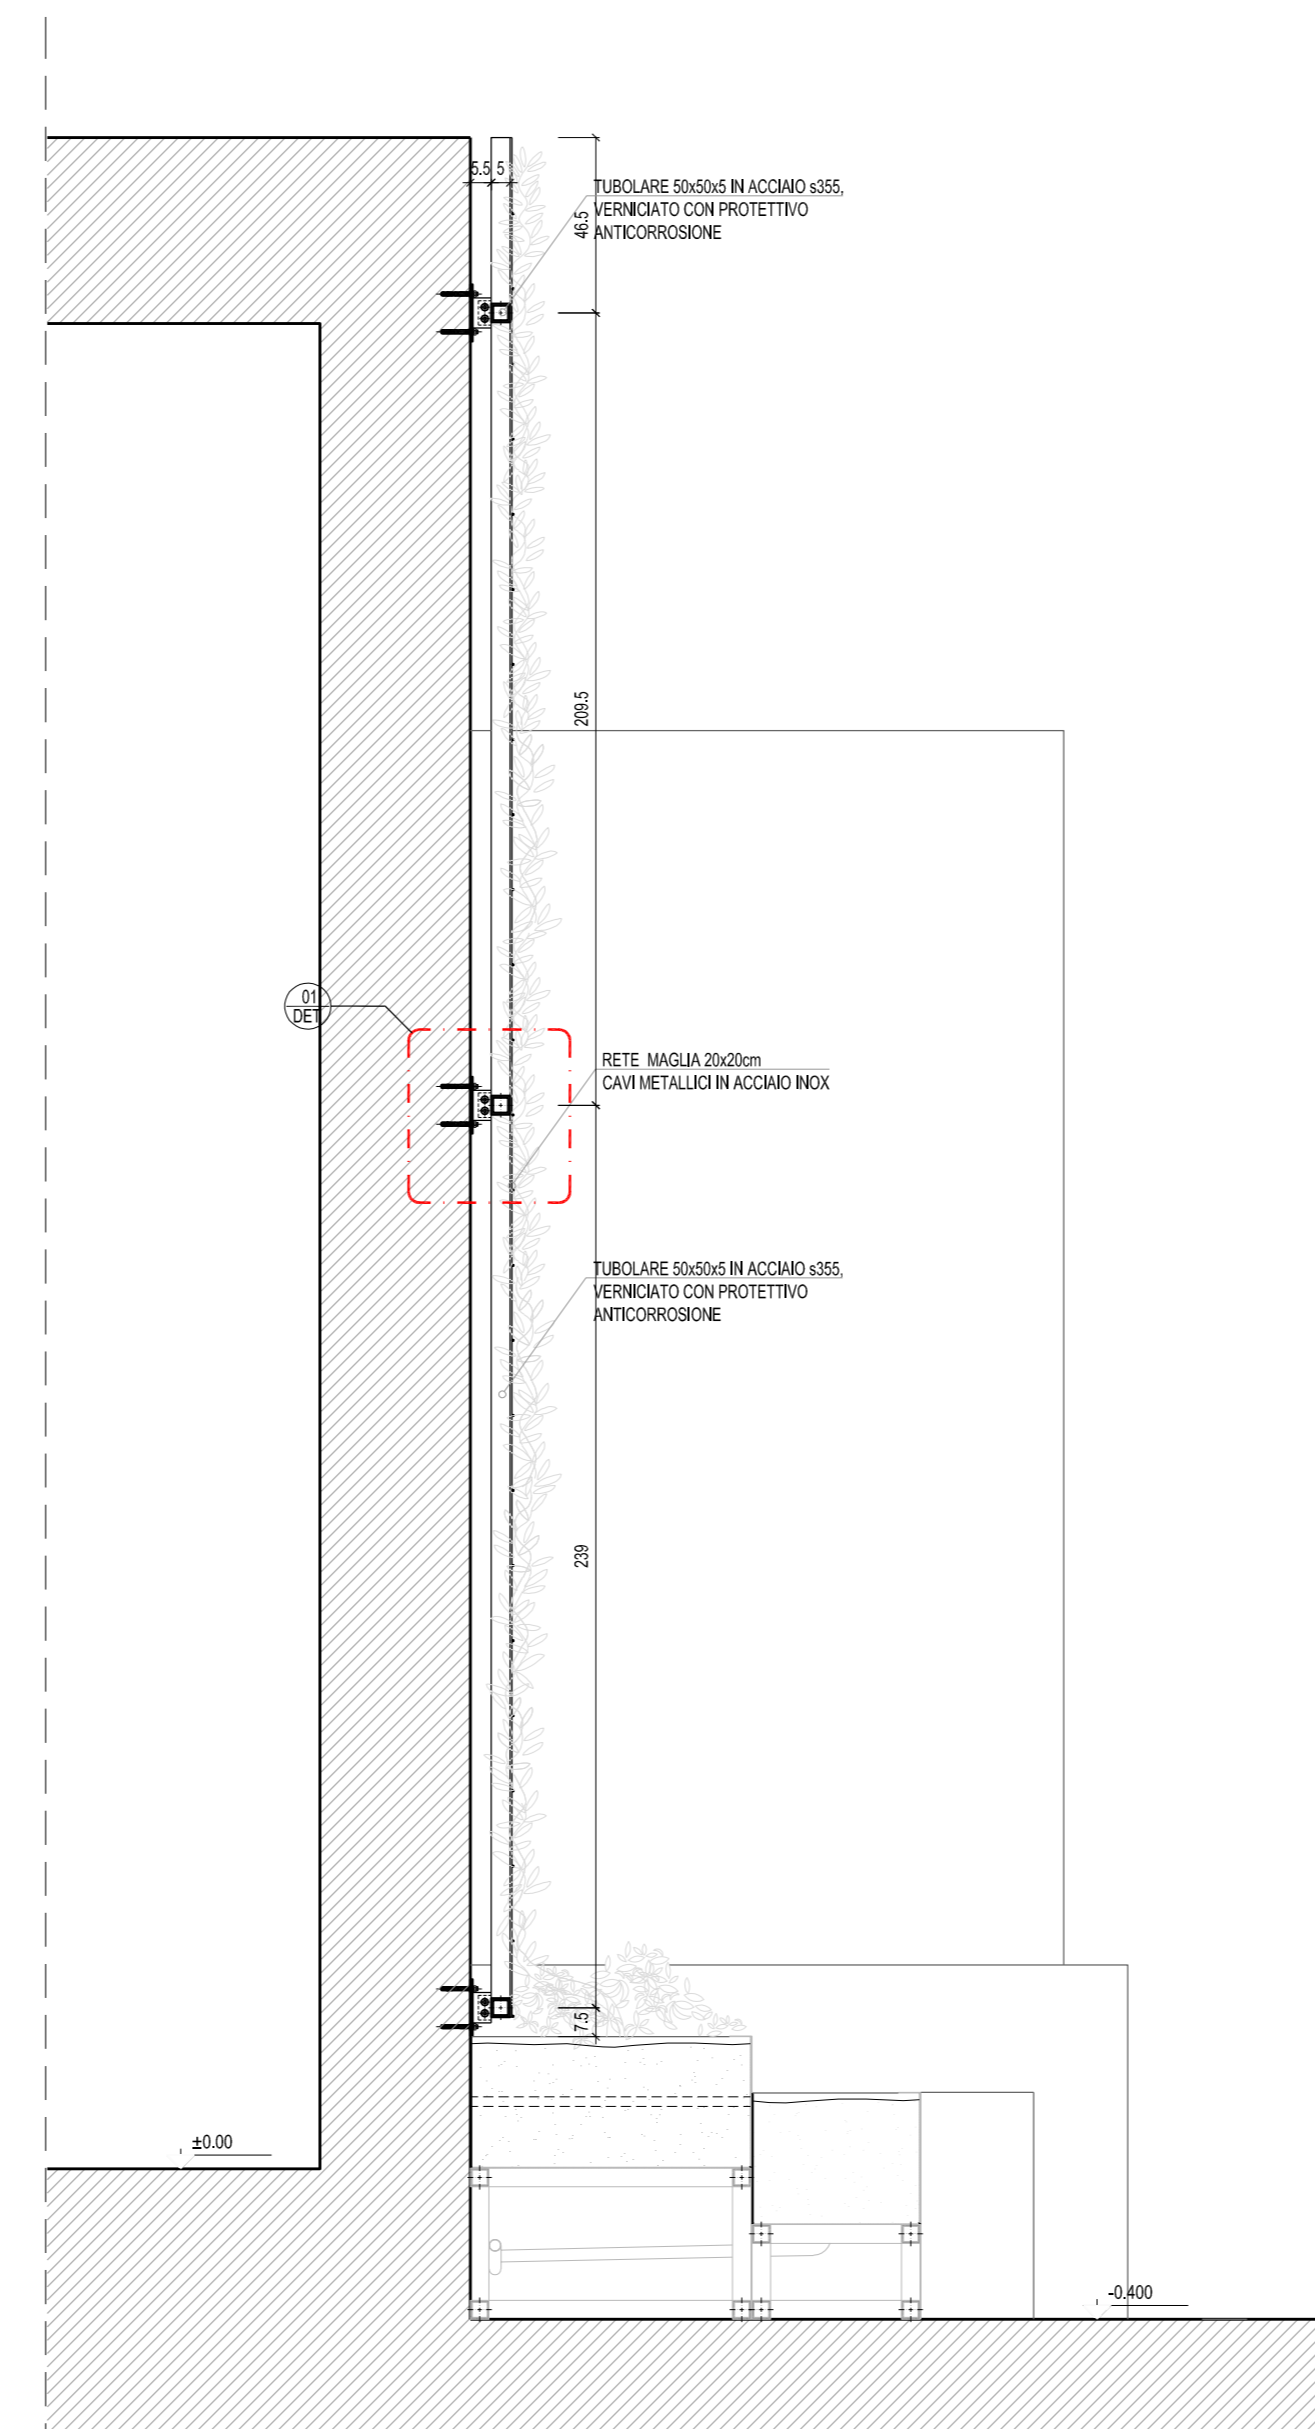

SEZIONE 1-1


1:20

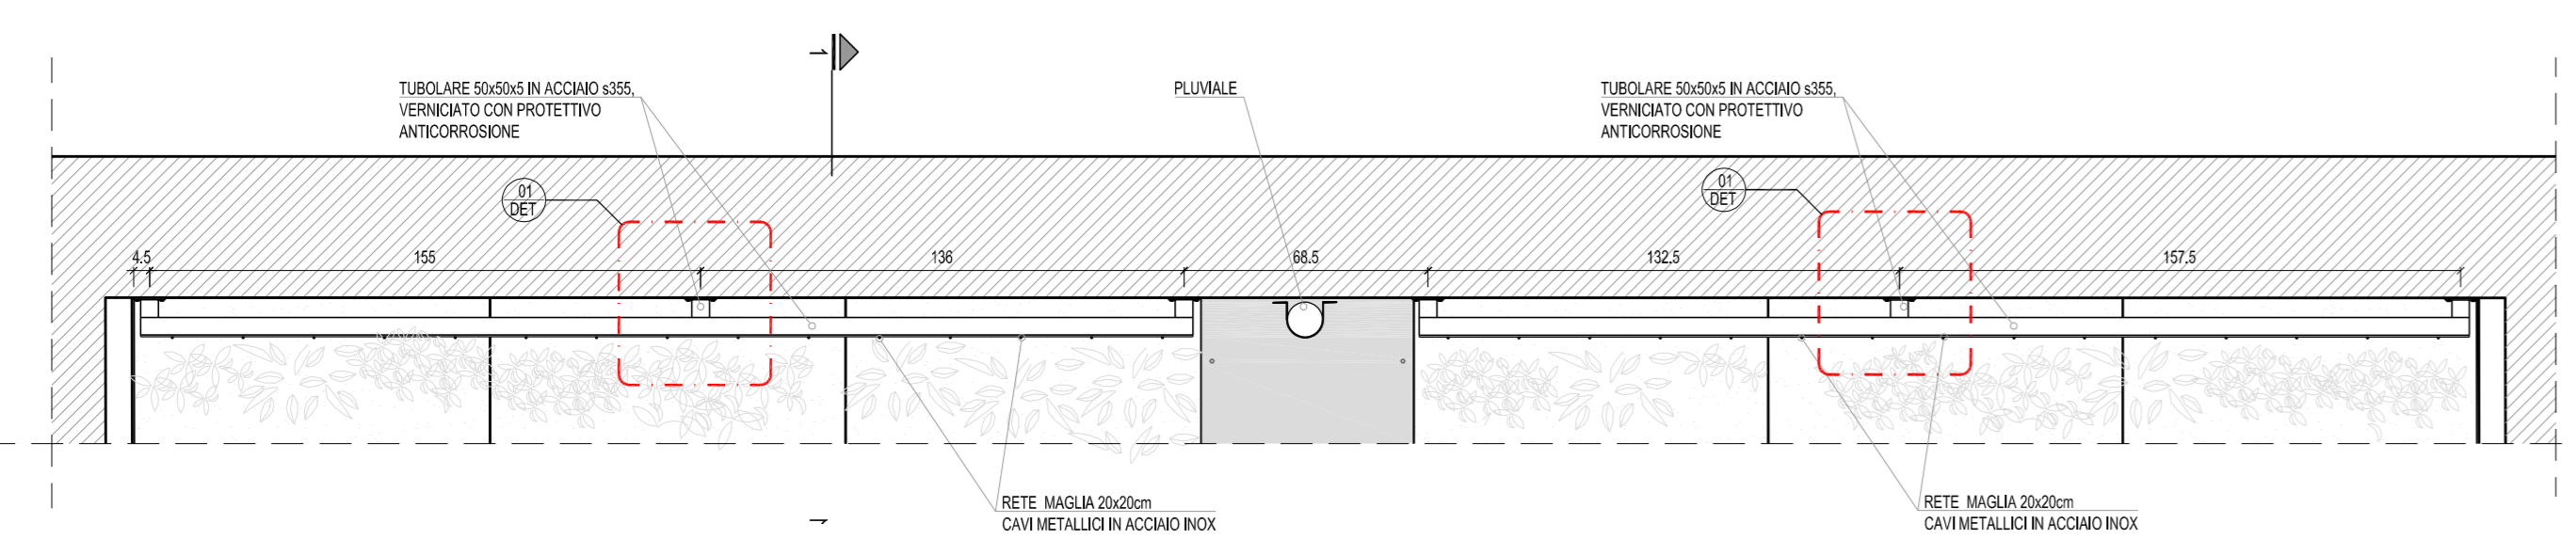


PIANTA

1:20

DETTAGLIO SISTEMA DI FACCIATA - RIVESTIMENTO VERDE
SCALA 1:20

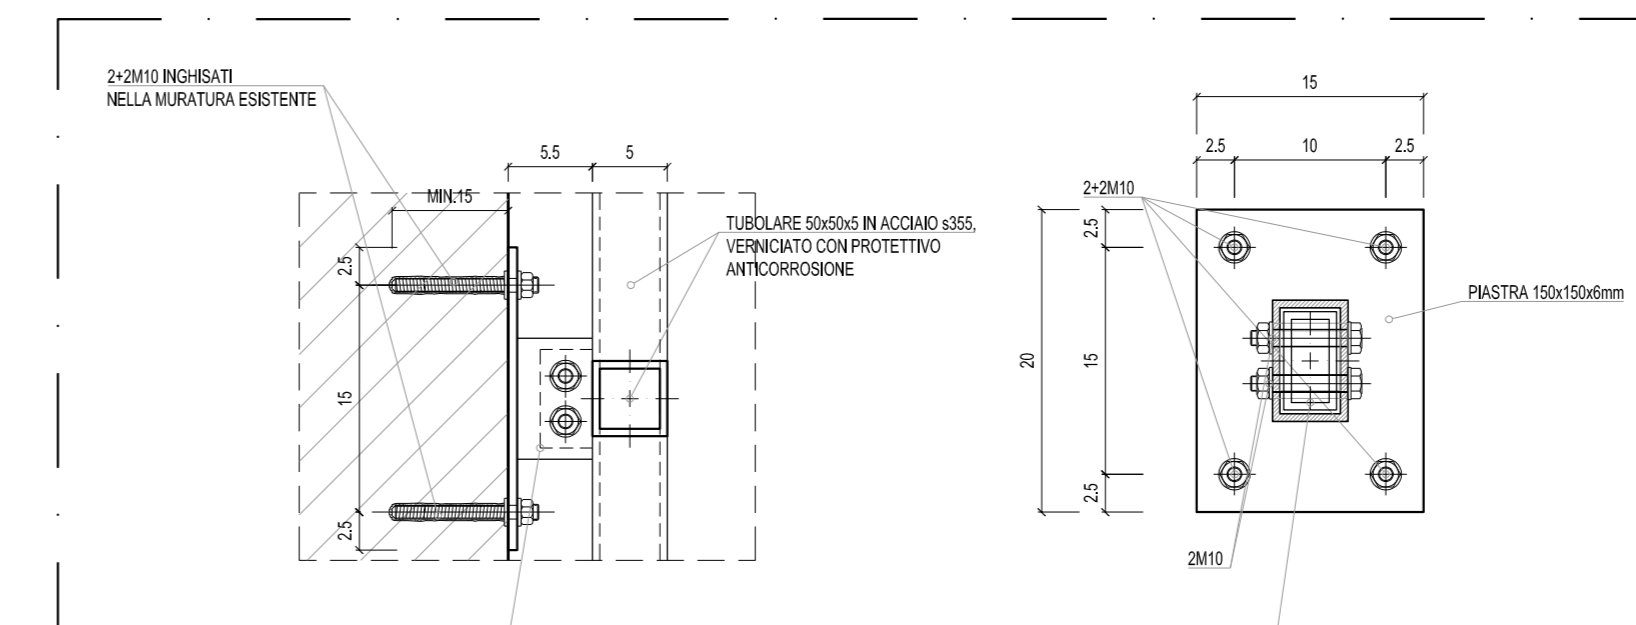

DETTAGLIO 01
SCALA 1:5

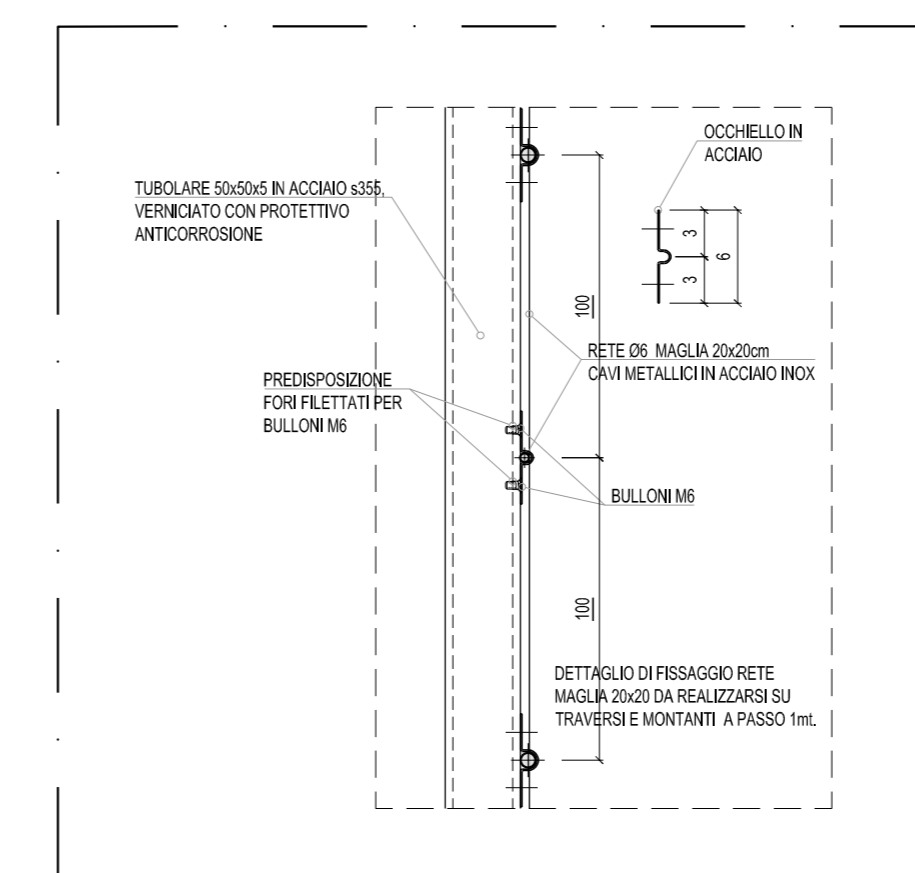

DETTAGLIO 02
SCALA 1:5

Progetto
 Programma europeo Urban Innovative Actions (UIA) - Prato Urban Jungle (PUJ)

"Progetto Pilota 3 - Macrolotto Zero interventi mediante NBS indoor e outdoor al mercato metropolitano"

Progettazione opere architettoniche e verde
 PNAI INSPIRED BY PLANTS







Coordinamento progetto PUJ
 Rossana Trossi, Antonella Pavesi, Tommaso Bigazzi, Paolo Guarnieri, Letizia Benigni, Simona Meloni, Lucrezia Viali

Scale
 F
 E
 D
 C
 B
 A

Autore
 G&S

Autore
 SCE project

Autore
 G&S

PROGETTO DEFINITIVO/ESECUTIVO
 elaborato

DETTAGLI TIPICI PARETI VERDI
 Macrolotto zero - Mercato coperto
 scala
 1.5, 1.20

PE-SP-A-D-02
 Fase: Arch. - Edifico - Categoria: Nuovo - Edificio