

Progetto:
Scuola dell'infanzia di Maliseti - Via Caduti di Cefalonia n.12
Progetto di Ampliamento

Titolo:
Inquadramento territoriale e planimetria generale

Fase:
PROGETTO DI FATTIBILITA'

Servizio	Edilizia Scolastica e Sportiva
Dirigente del Servizio	Arch. Laura Magni
Responsabile Unico del Procedimento	Arch. Diletta Moscardi

Progettisti

Progetto opere architettoniche: **Arch. Diletta Moscardi**
Geom. Veronica Immordino


tav. 03 - inquadramento territoriale e planimetria generale

Spazio riservato agli uffici:

© Copyright Comune di Prato - Servizio Edilizia Scolastica e Sportiva
è vietata la riproduzione anche parziale del documento **data: Febbraio 2022**

Documento informatico firmato digitalmente ai sensi del D.Lgs. 82/2005 e s.m.i. e rispettive norme collegate. Il quale sostituisce il documento cartaceo e la firma autografa.

Estratto Piano Operativo

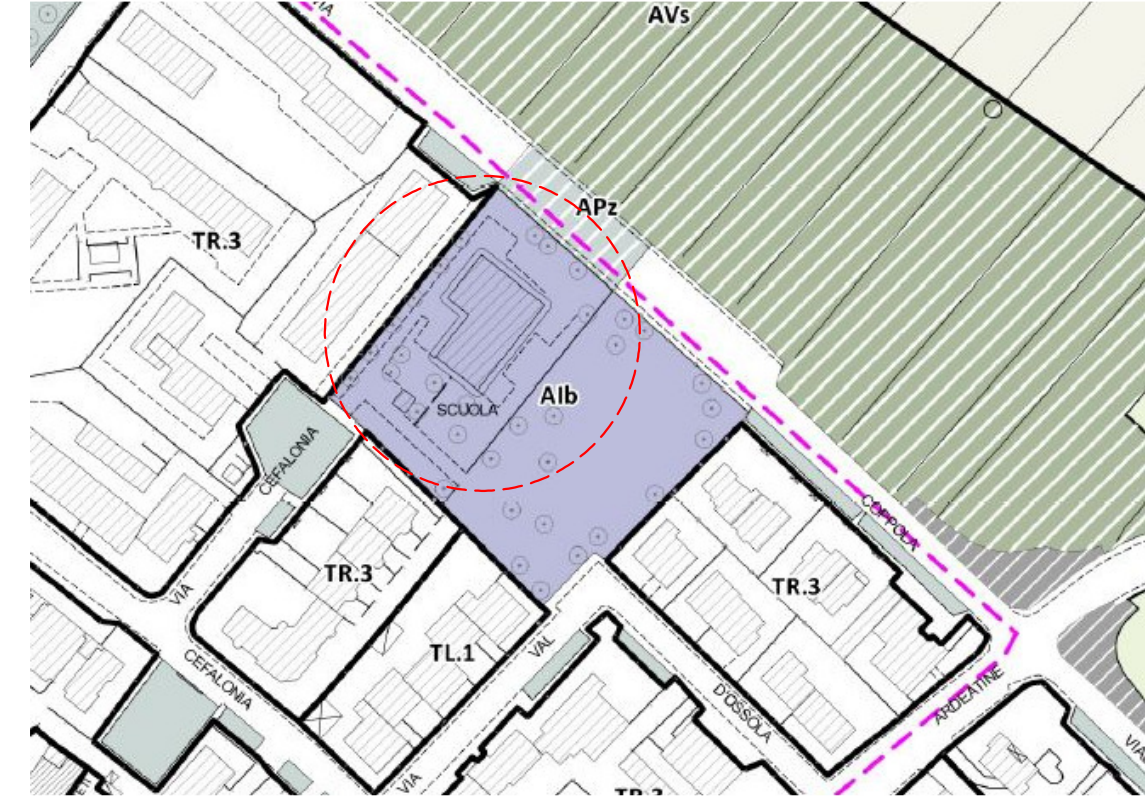

Ripresa aerea dell'area d'intervento



Foto n.1




Foto n.2




Foto n.3




Nord

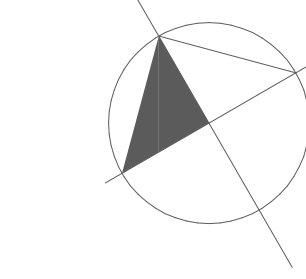

Planimetria generale di progetto, scala 1/500

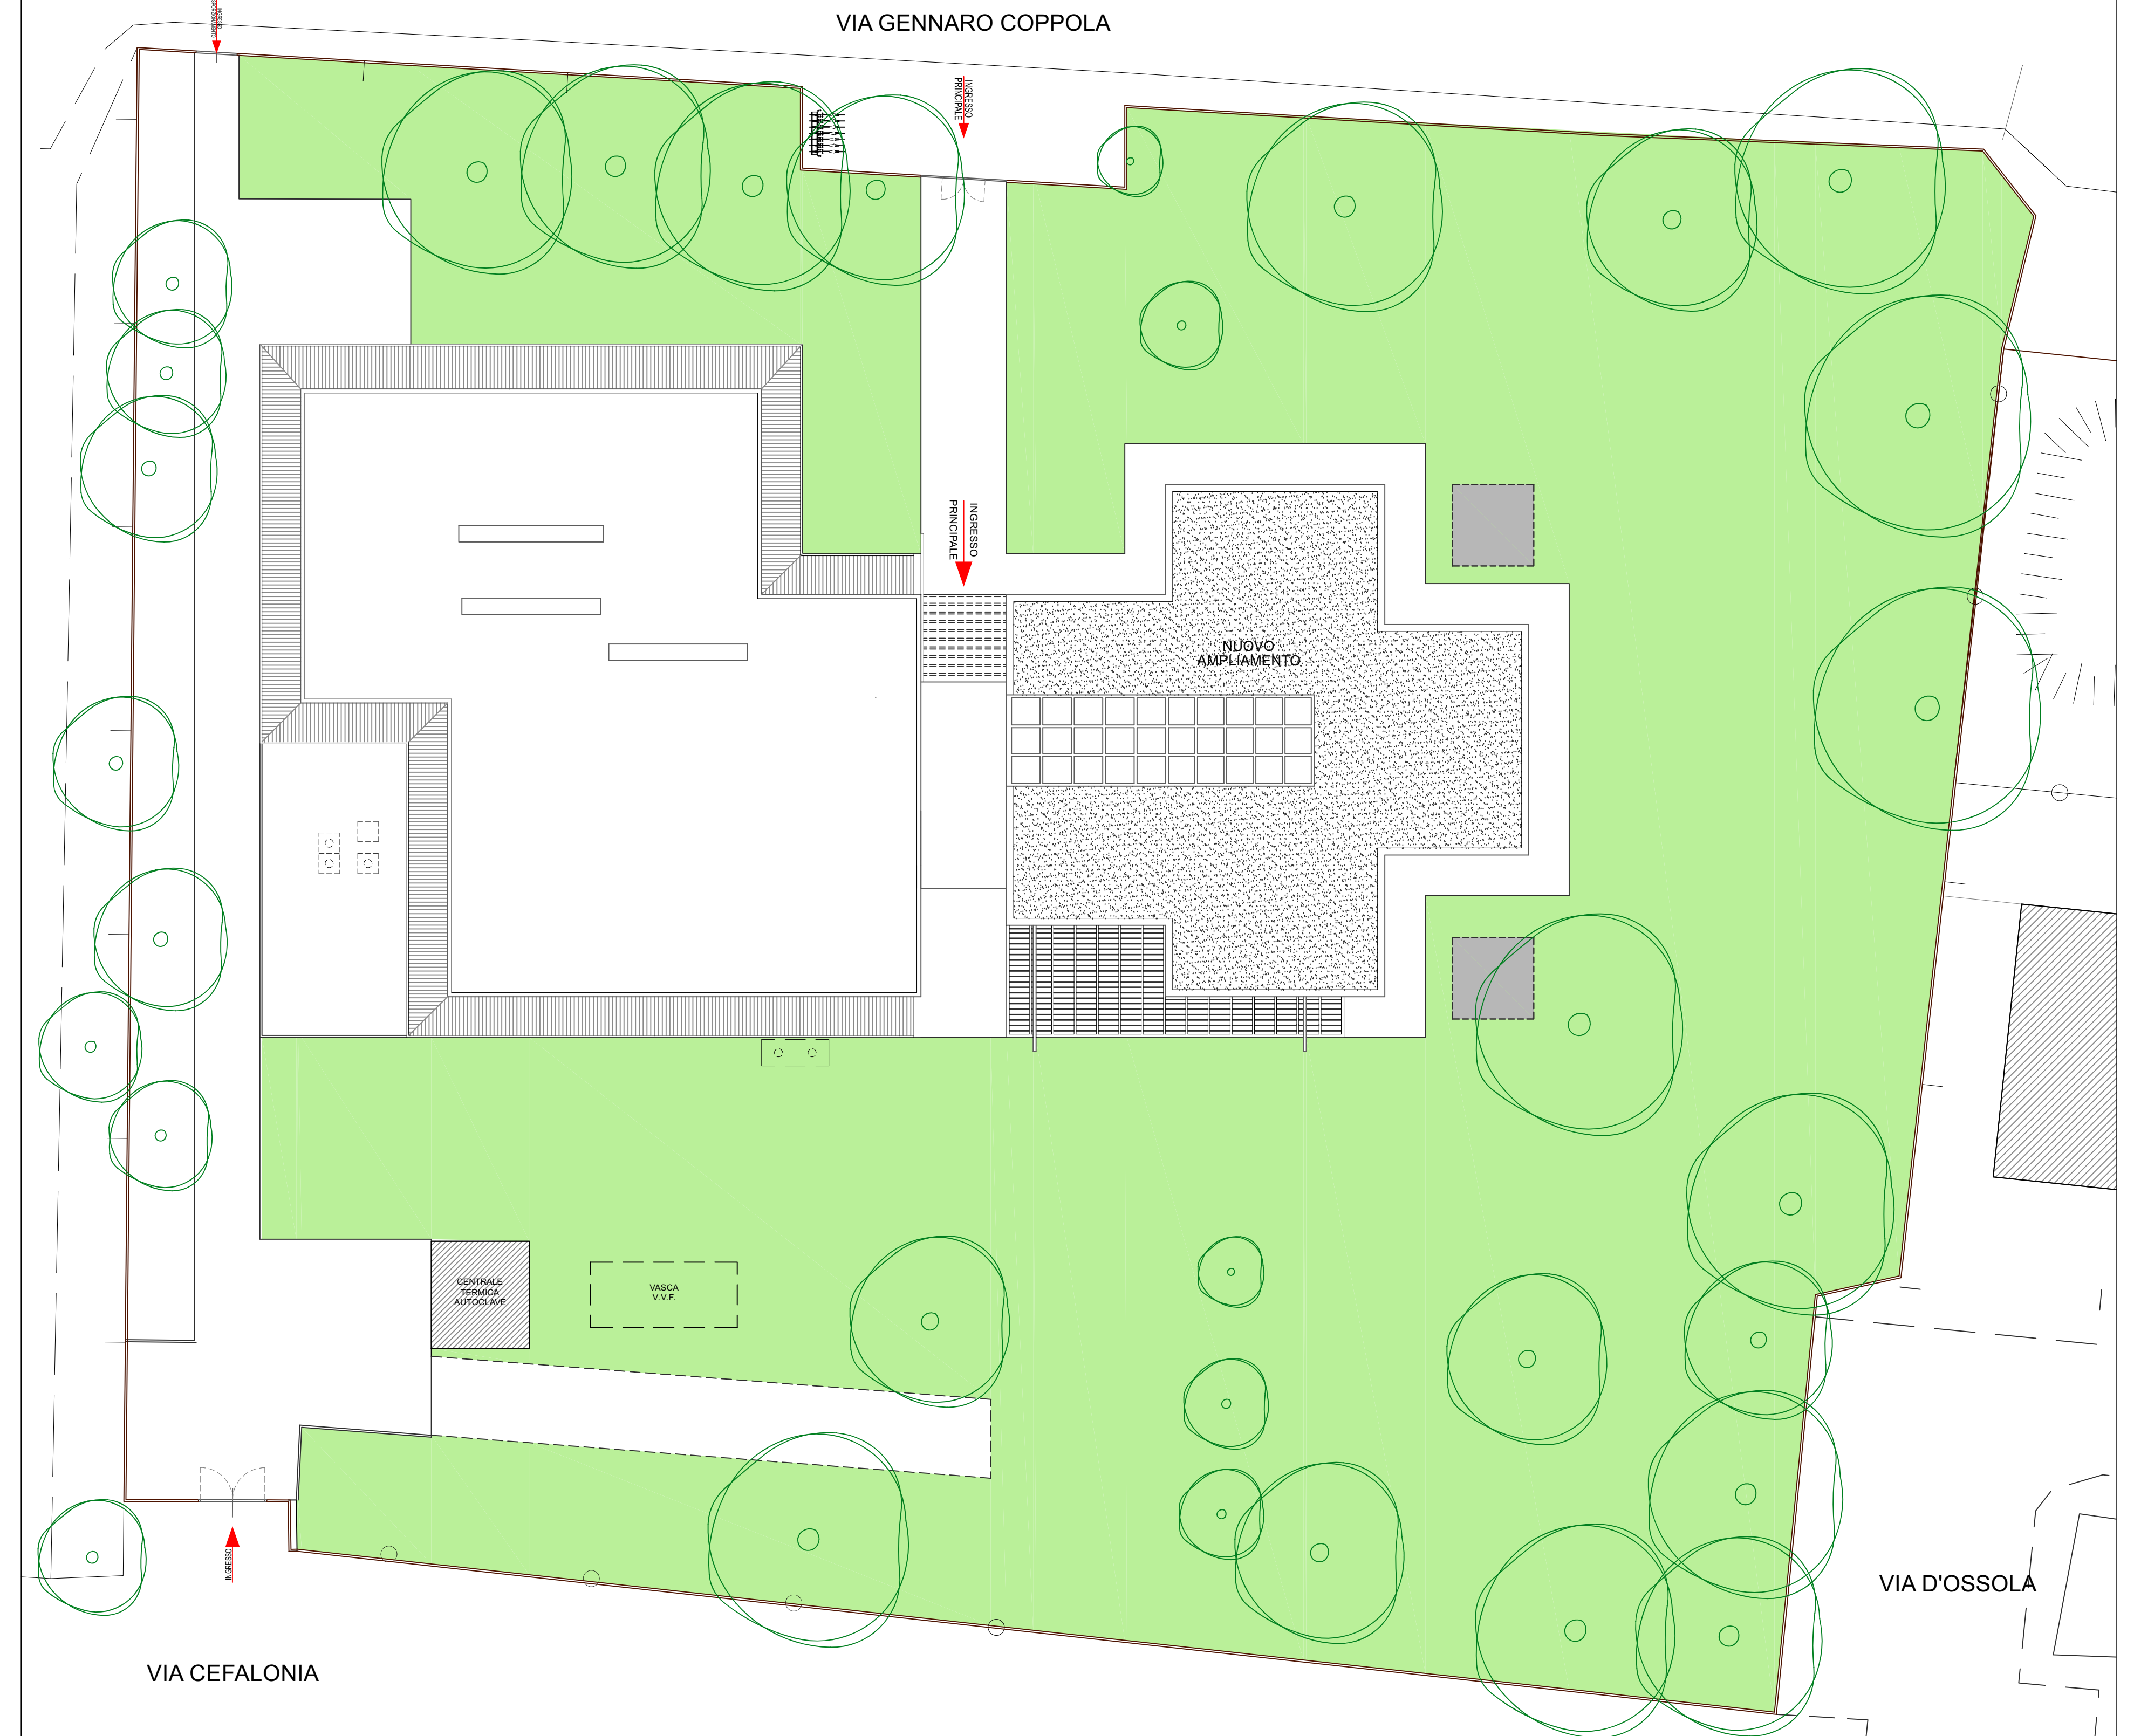

Planimetria irtef, scala 1/1000 Via Cefalonia n.12

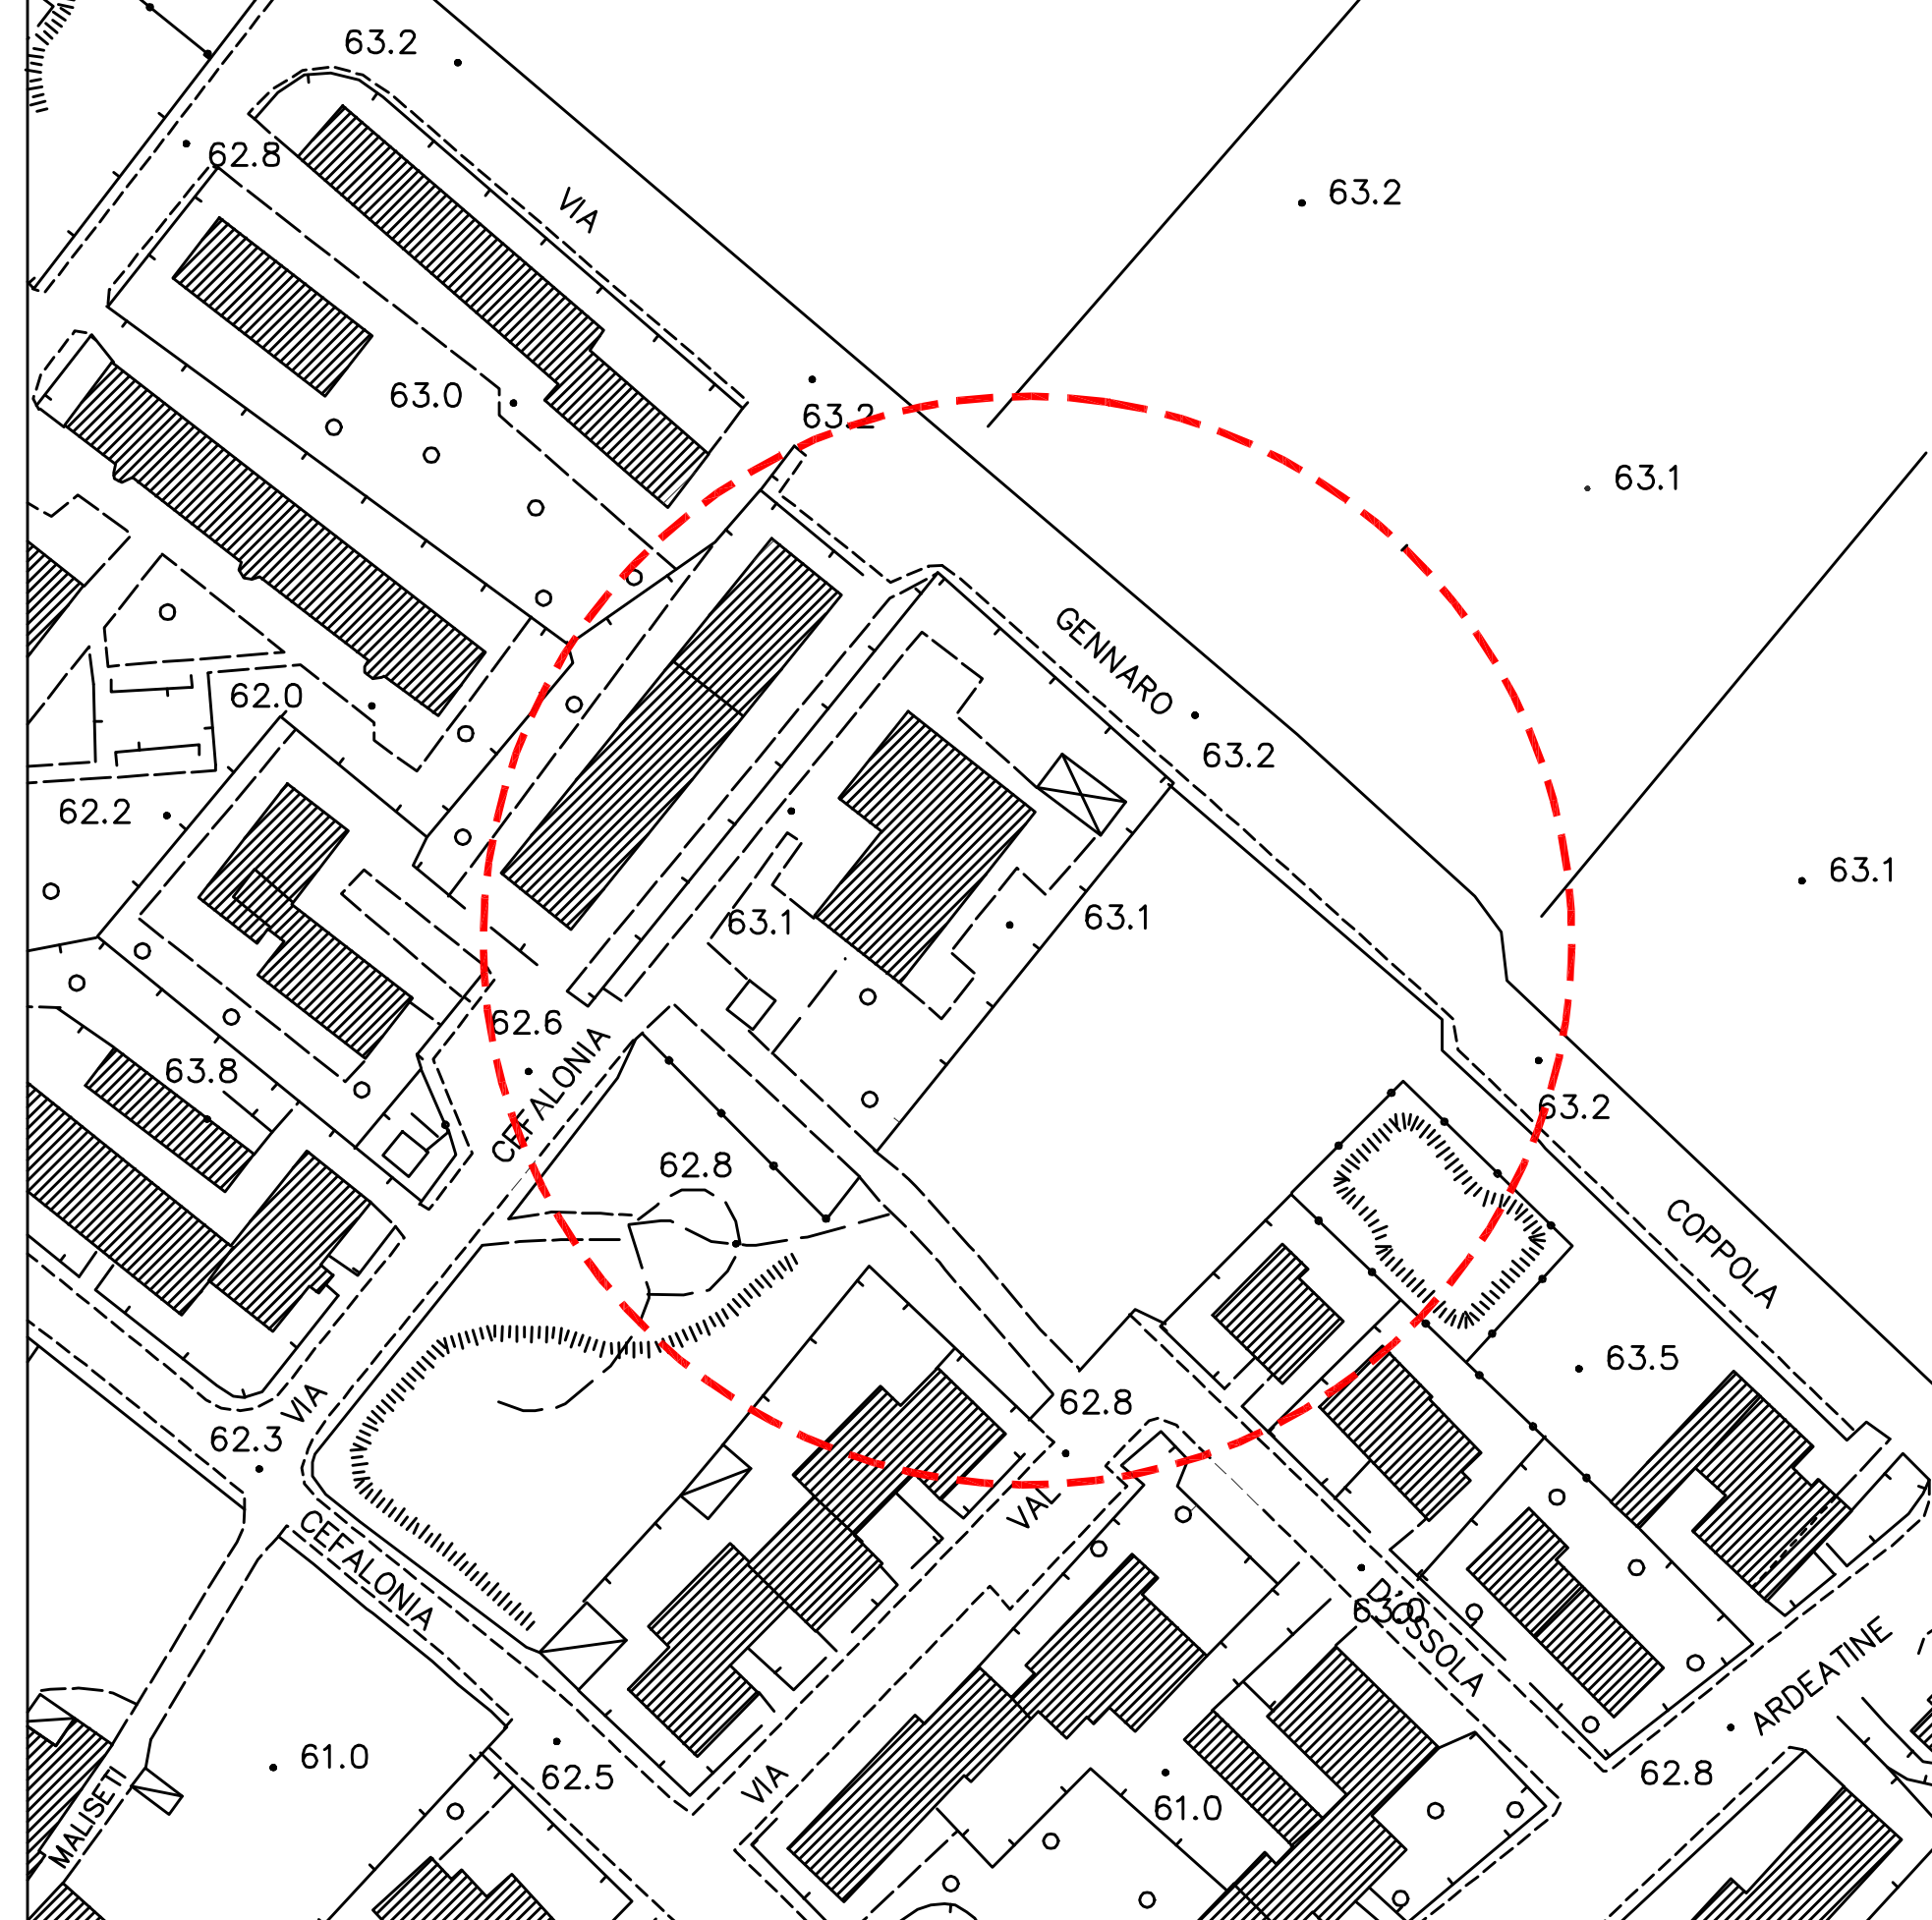

Firmato da:

DILETTA MOSCARDI

codice fiscale MSCDTT72P64D612I

num.serie: 6202703808443962063

emesso da: ArubaPEC EU Qualified Certificates CA G1

valido dal 23/09/2021 al 23/09/2024