

Progetto
OFFICINA GIOVANI - RECUPERO DEL BLOCCO EX CONSIAG - PIAZZA DEI MACELLI 4

CUP
C33D21002850005

TITOLO
Plante stato progetto

Fase
Progetto Fattibilità Tecnico Economica (PFTE)

Servizio **Servizio Edilizia storico monumentale ed immobili comunali, Politiche energetiche e Datore di Lavoro**
 Dirigente del servizio **Arch. Francesco Caporaso**
 Responsabile Unico del Procedimento **Arch. Antonio Silvestri**

Progettista delle opere architettoniche
Arch. Antonio Silvestri - Comune di Prato
 Progettista delle opere strutturali
Ing. Francesco Sanzo - Comune di Prato
 Coordinatore alla sicurezza in fase di progettazione
Ing. Francesco Sanzo - Comune di Prato


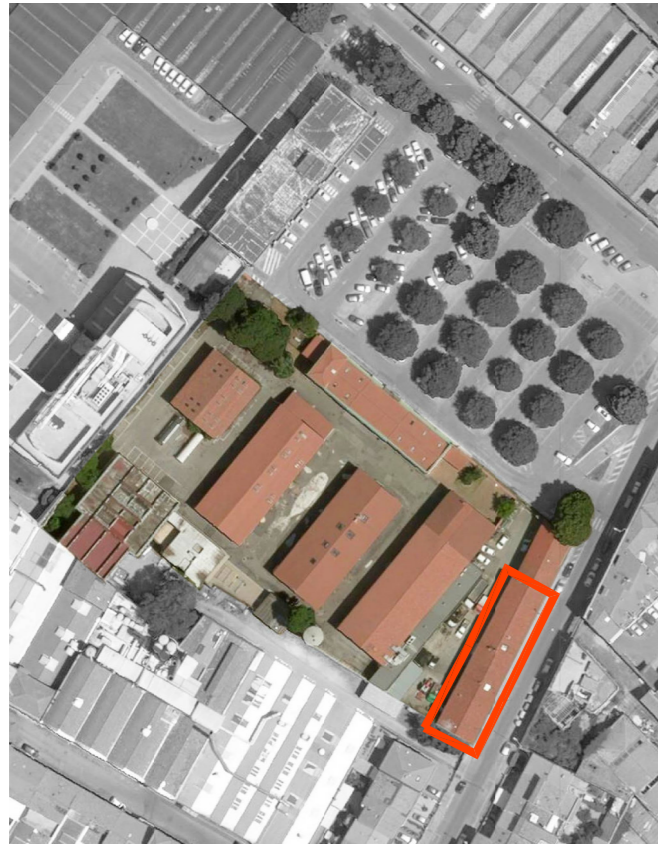



Tavola: **4**
 Scala: **1:100**
 Spazio riservato agli uffici:

Copyright Comune di Prato - Servizio Edilizia storico monumentale ed immobili comunali, Politiche energetiche e Datore di Lavoro
 è vietata la riproduzione anche parziale del documento
 data **Maggio 2022**

_piano terra

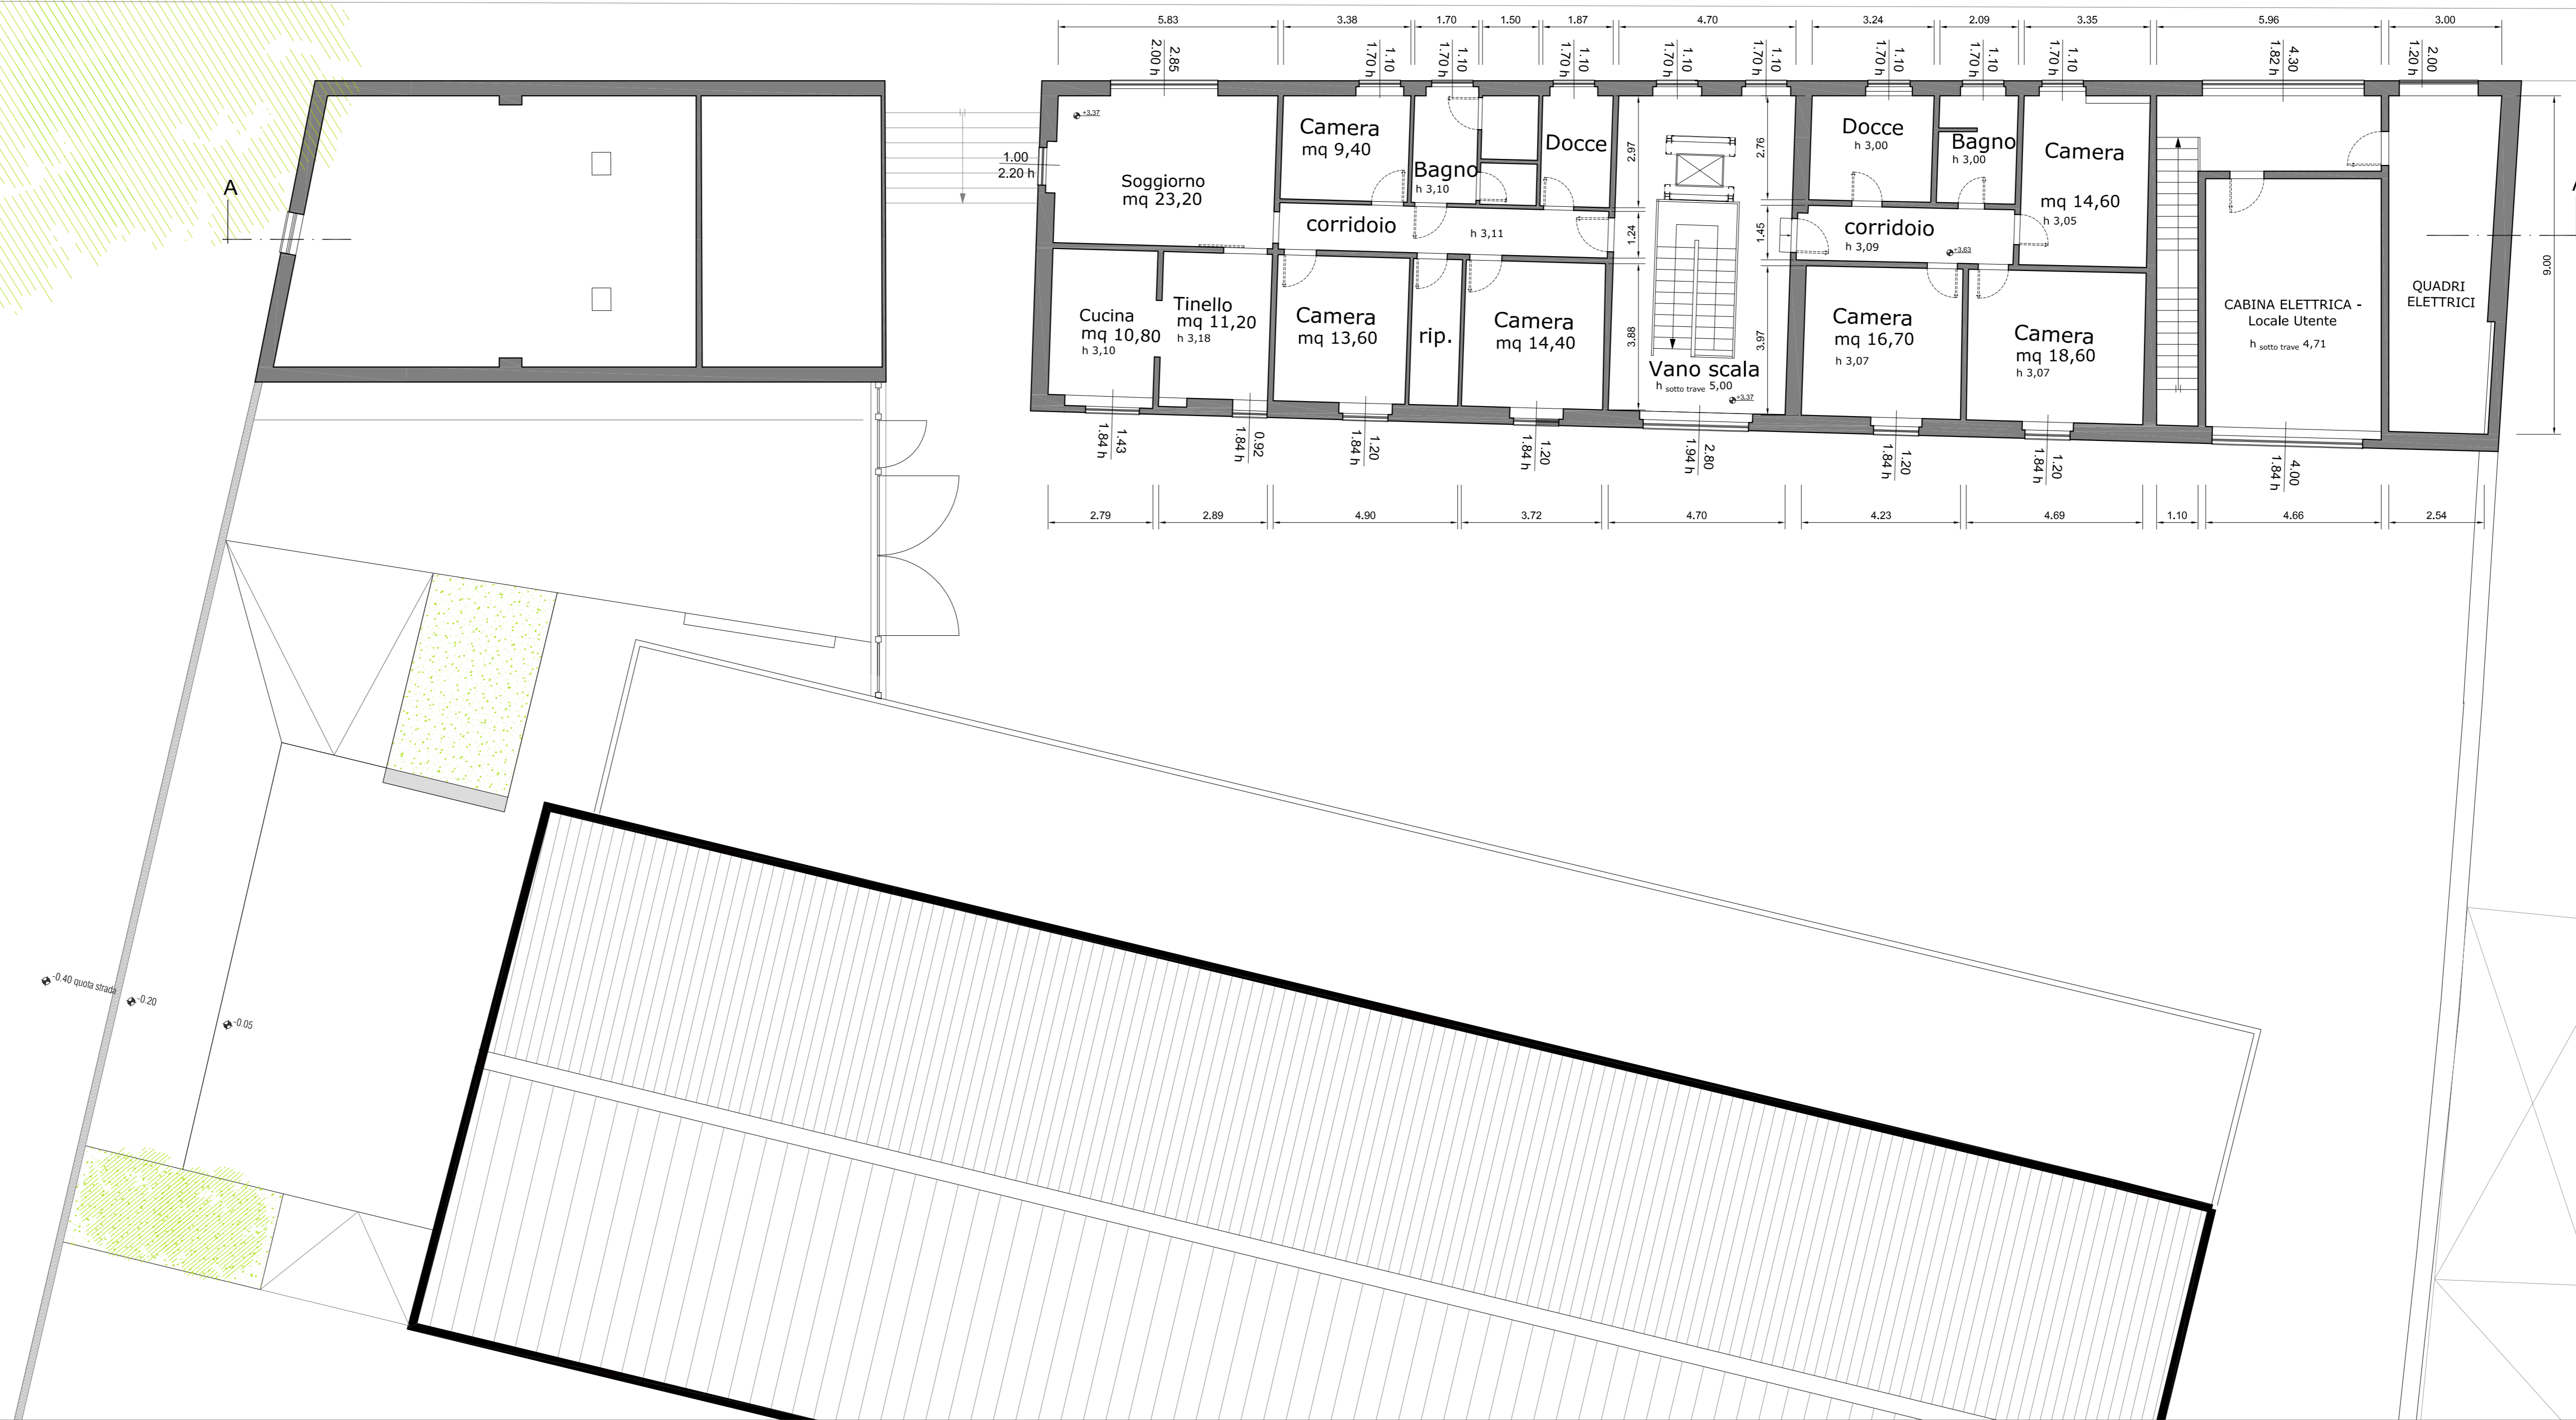

_piano primo

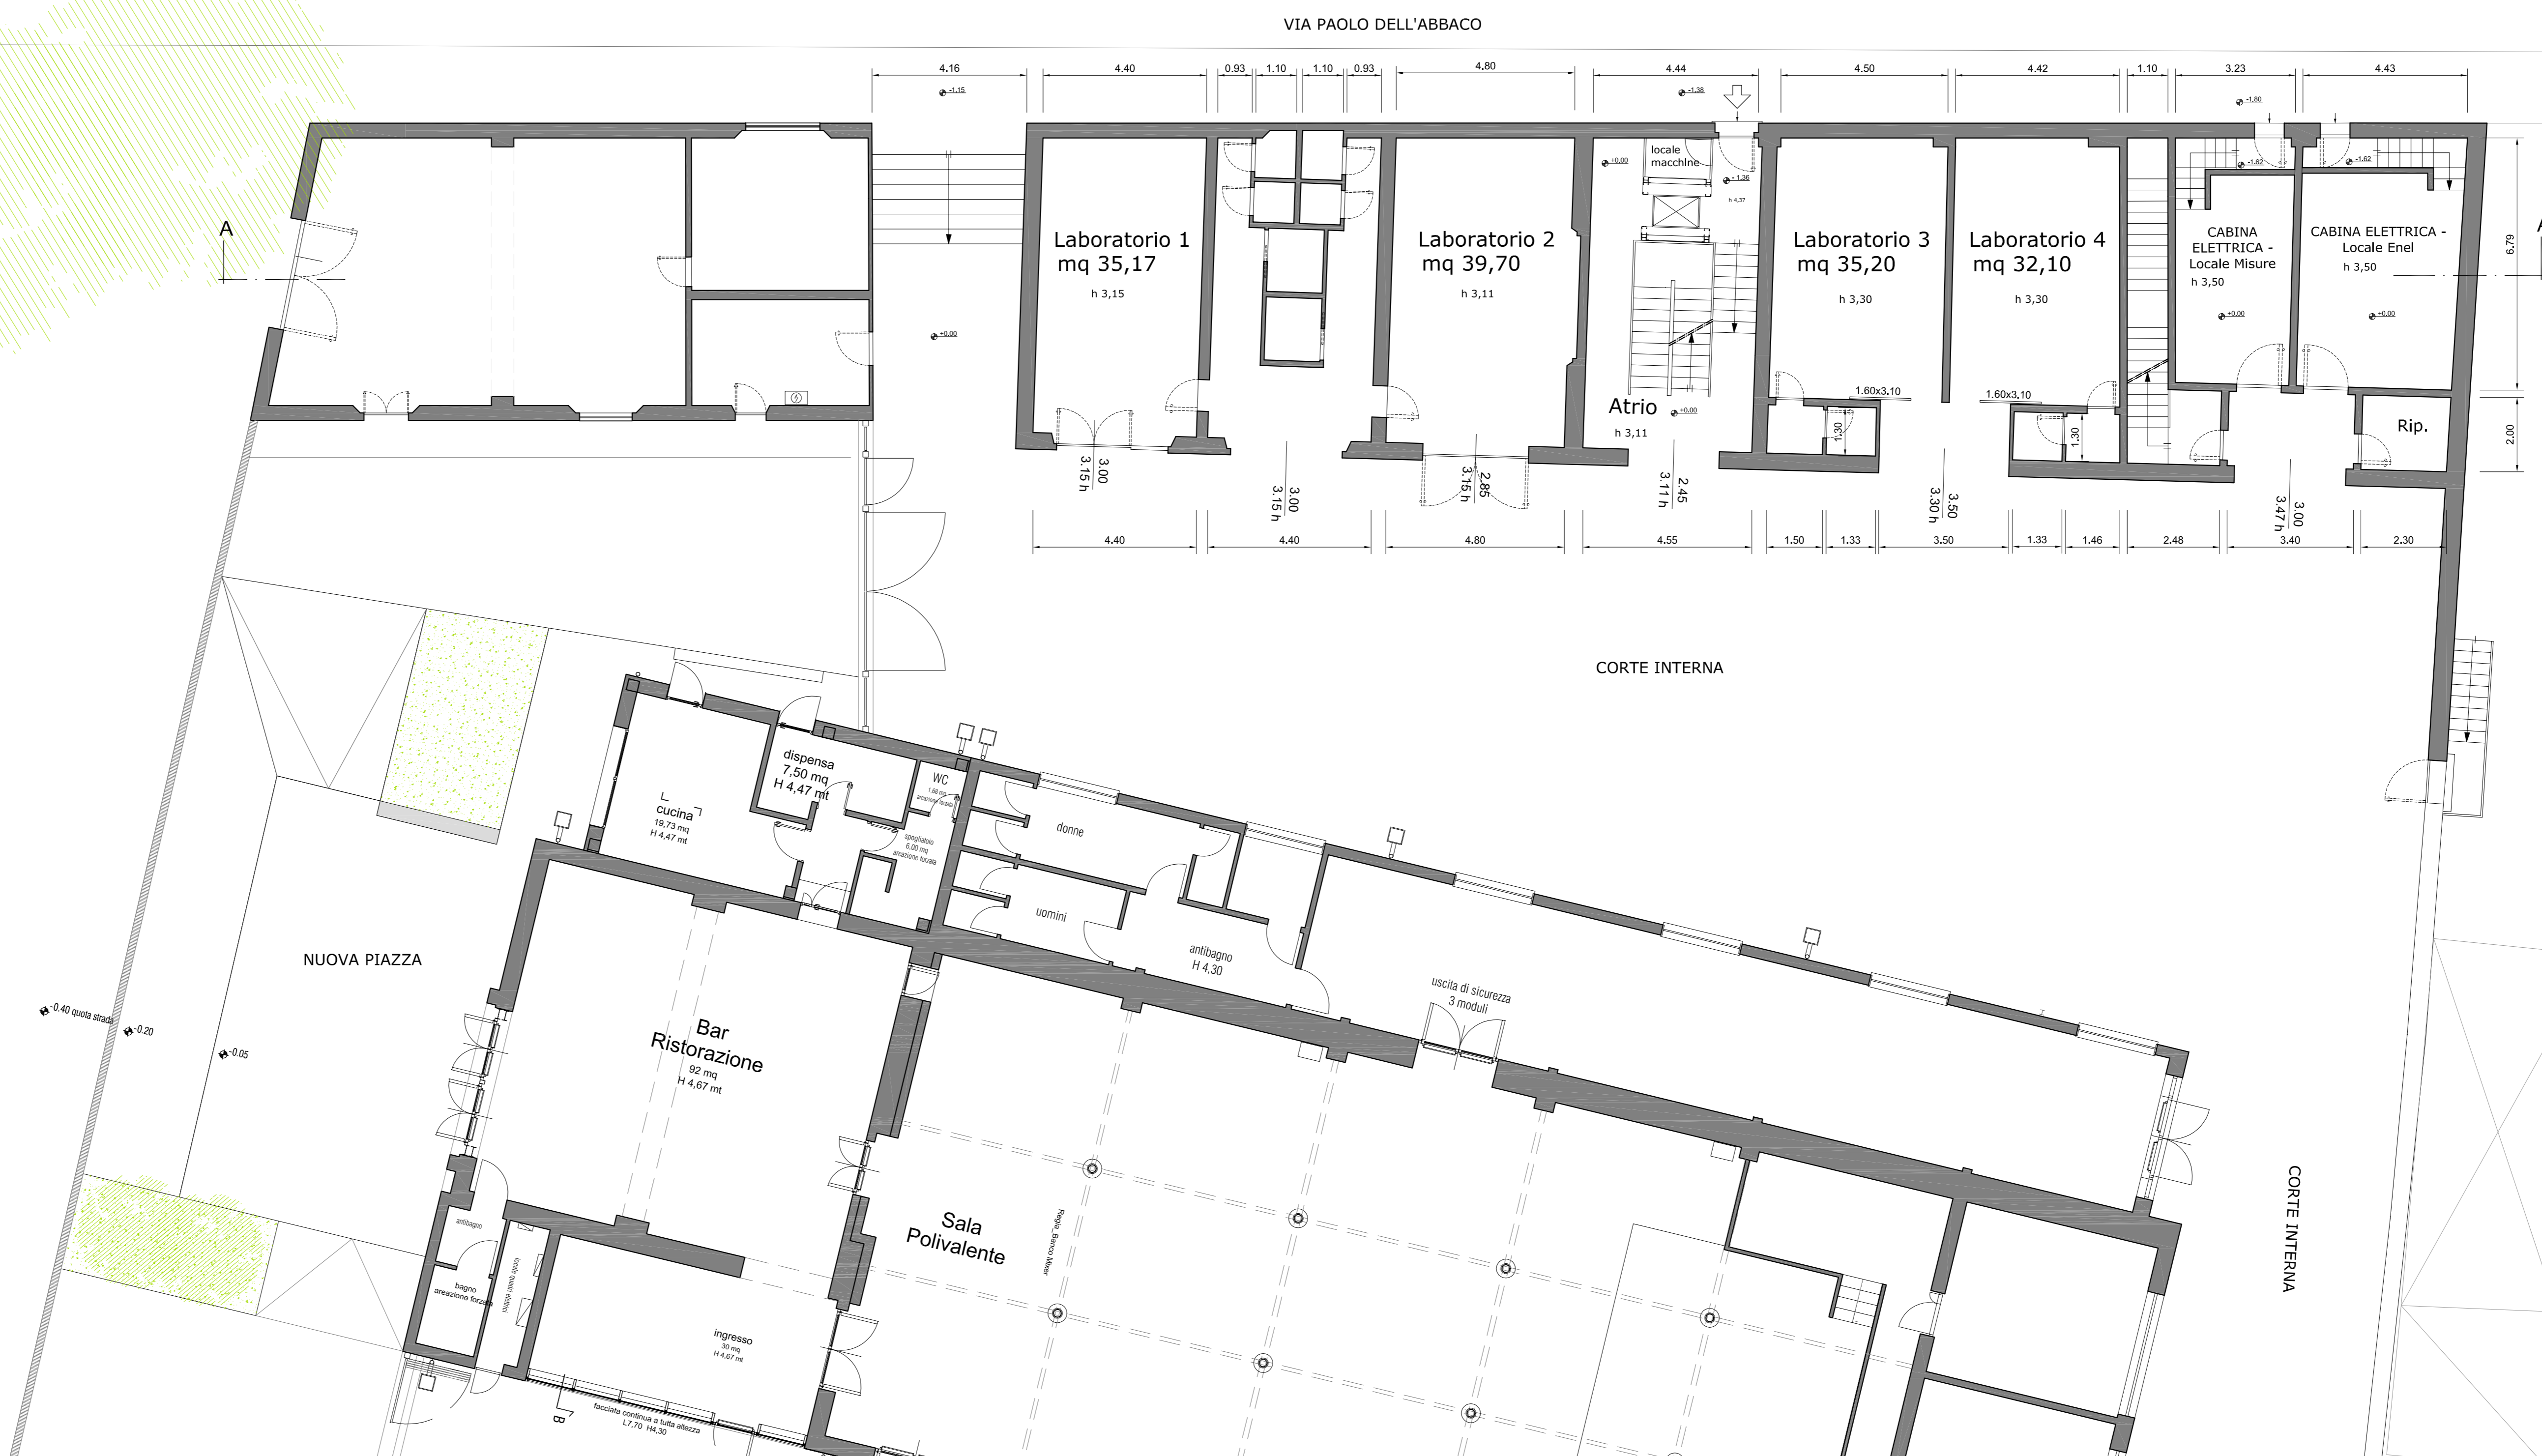

Firmato da:

ANTONIO SILVESTRI

codice fiscale SLVNTN66R11A783F

num.serie: 7475547254708270111

emesso da: ArubaPEC EU Qualified Certificates CA G1

valido dal 21/01/2022 al 21/01/2025