




Finanziato dall'Unione europea NextGenerationEU

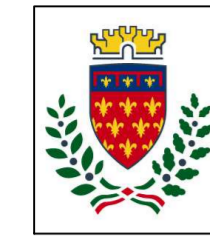

Comune di PRATO
Codice Fiscale: 84060790481

Progetto PALAZZINA VIA ROMA 101 - RIQUALIFICAZIONE

CUP C33D21002910005

Titolo Stato di progetto - prospetti

Fase Progetto Fattibilità Tecnico Economica (PFTE)

Servizio	Servizio Edilizia storico monumentale ed immobili comunali, Politiche energetiche e Datore di Lavoro
Dirigente del Servizio	Arch. Francesco Caporaso
Responsabile Unico del Procedimento	Arch. Francesco Procopio

Progettista delle opere architettoniche
Arch. Monica Guasti - Comune di Prato
Geom. Fabio Frati - Comune di Prato

Progettista delle opere impiantistiche
Ing. Marco Risaliti - Comune di Prato
Ing. Simone Giardi - Comune di Prato



Coordinatore alla sicurezza in fase di progettazione
Ing. Francesca Macera - Comune di Prato




Tavola: 10
Scala: 1:100
Spazio riservato agli uffici:

© Servizi Comunali di Prato - Servizio Edilizia storico monumentale ed immobili comunali, Politiche energetiche e Datore di Lavoro - A tutela la riproduzione senza autorizzazione è vietata.


data MAGGIO 2022

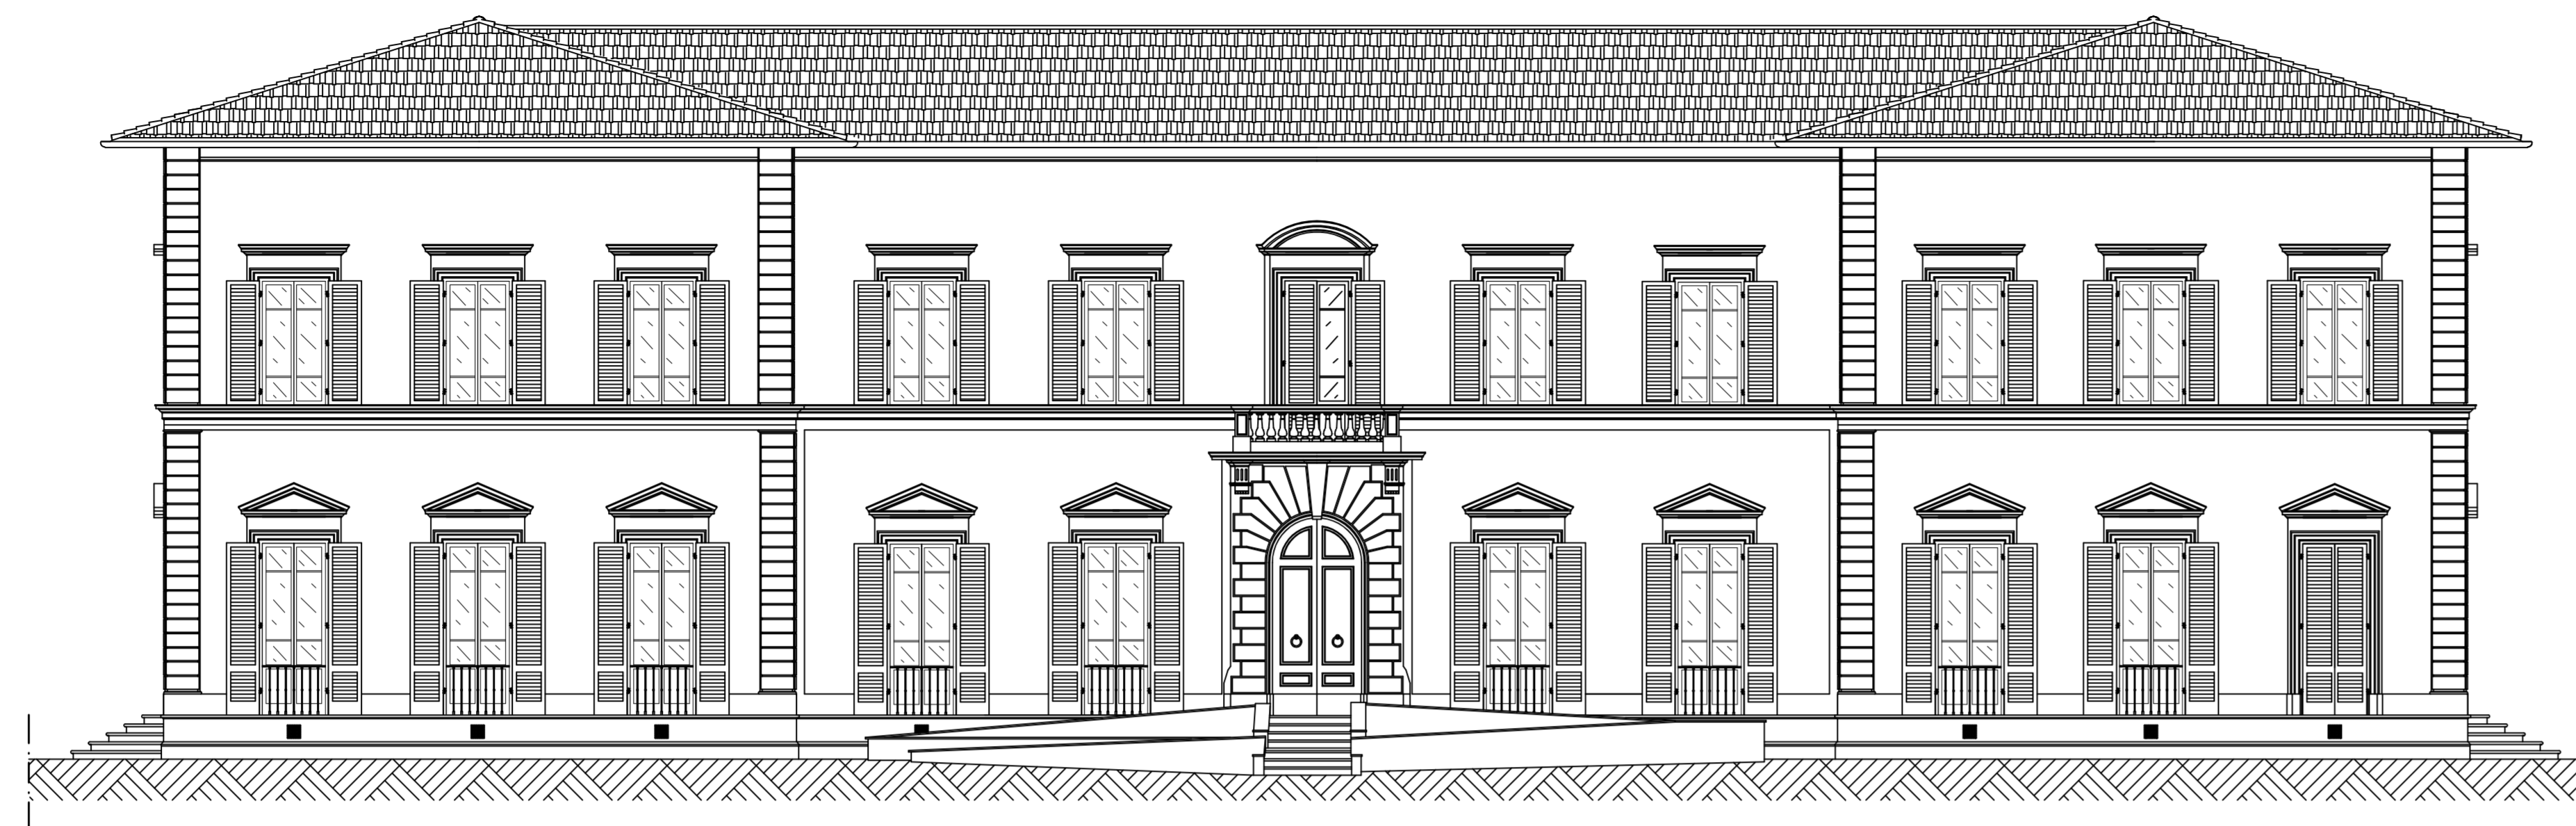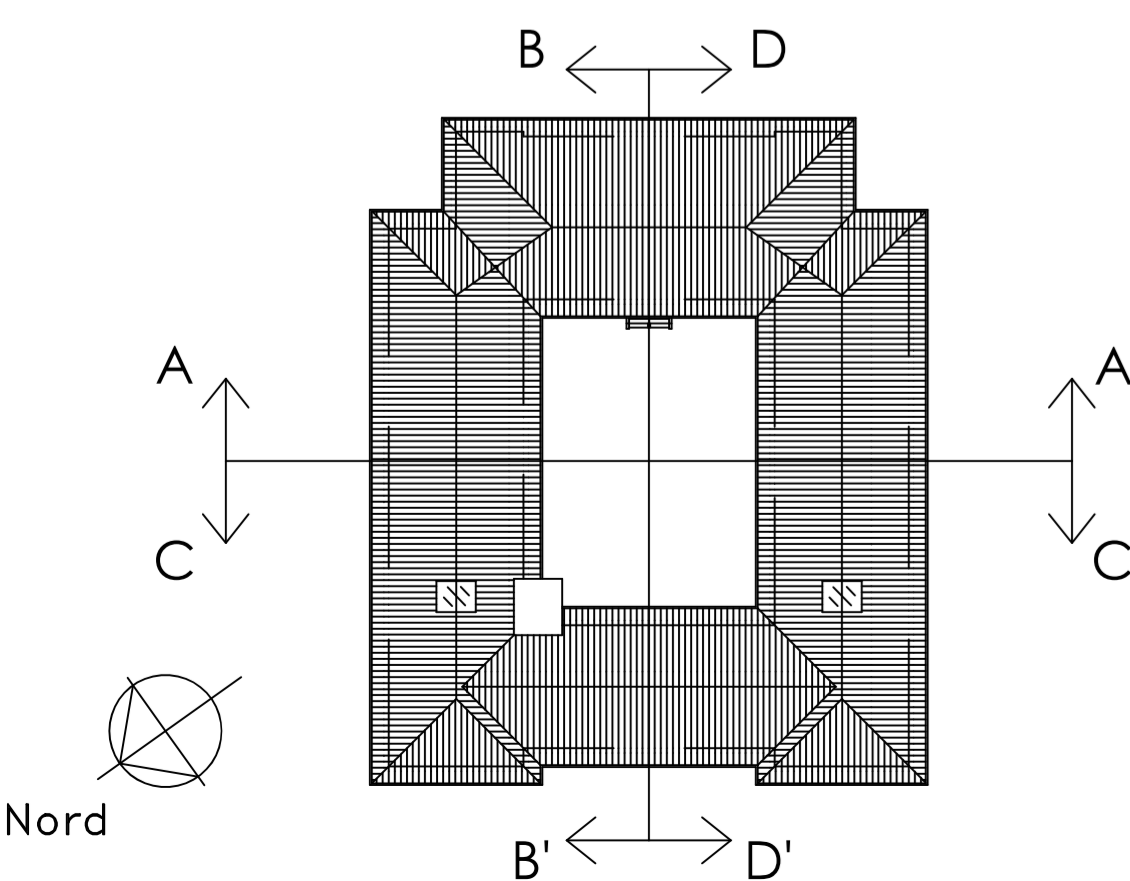


PROSPETTO FRONTALE

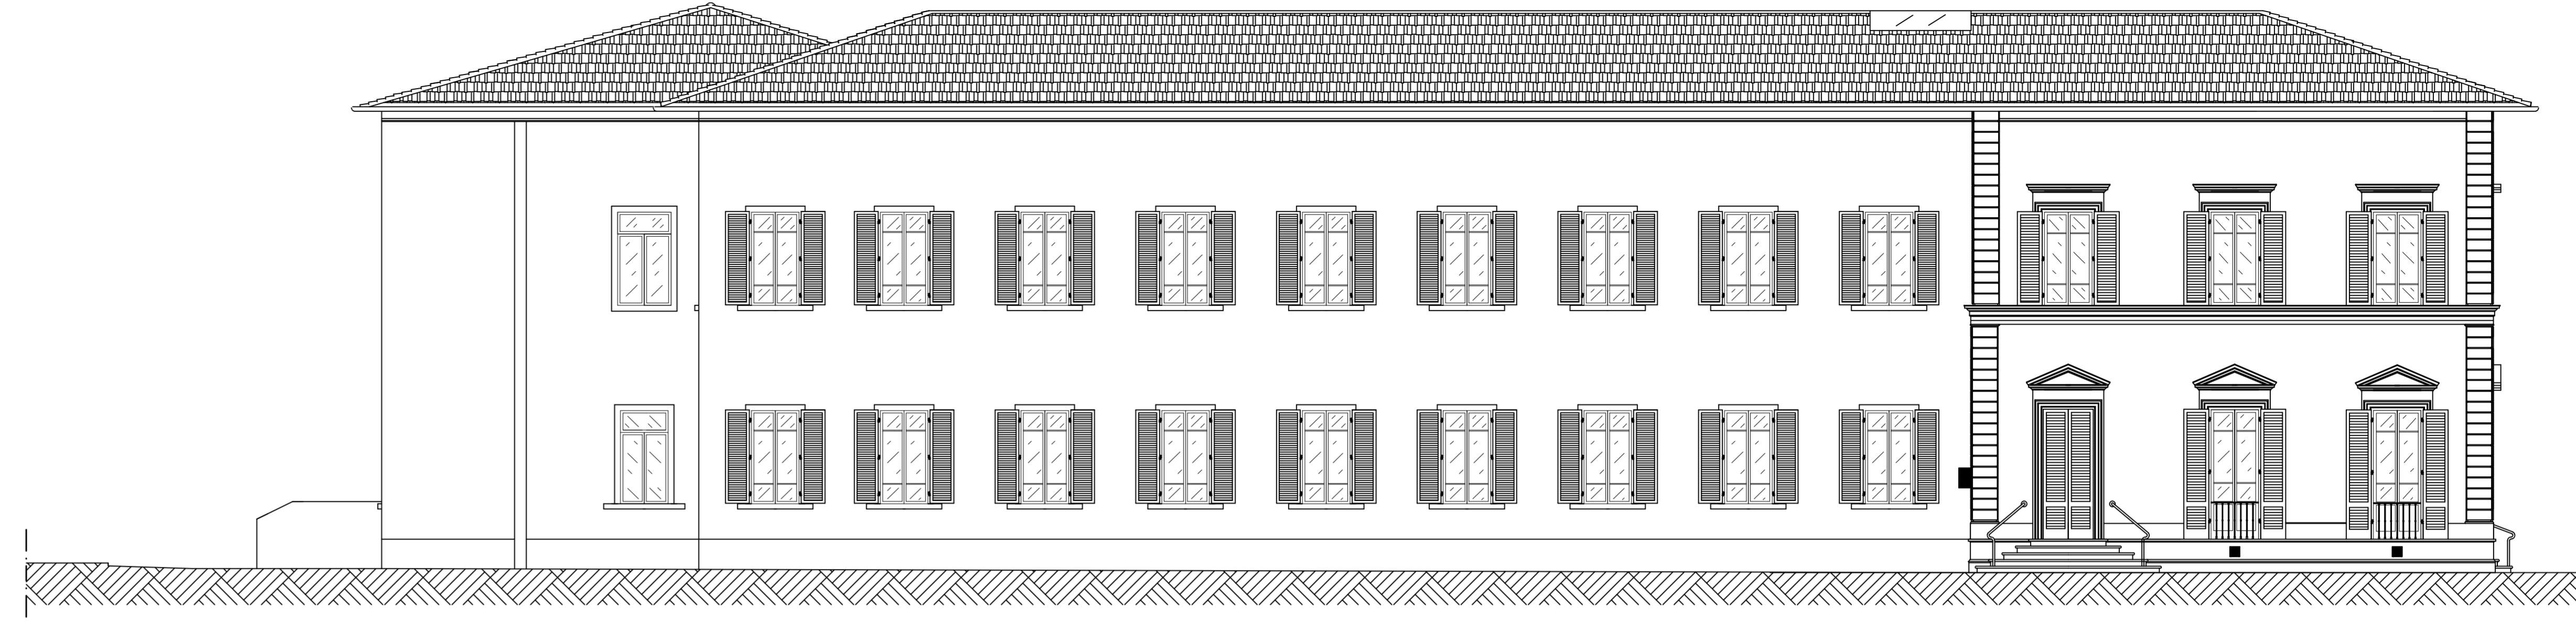

PROSPETTO LATERALE ENORD

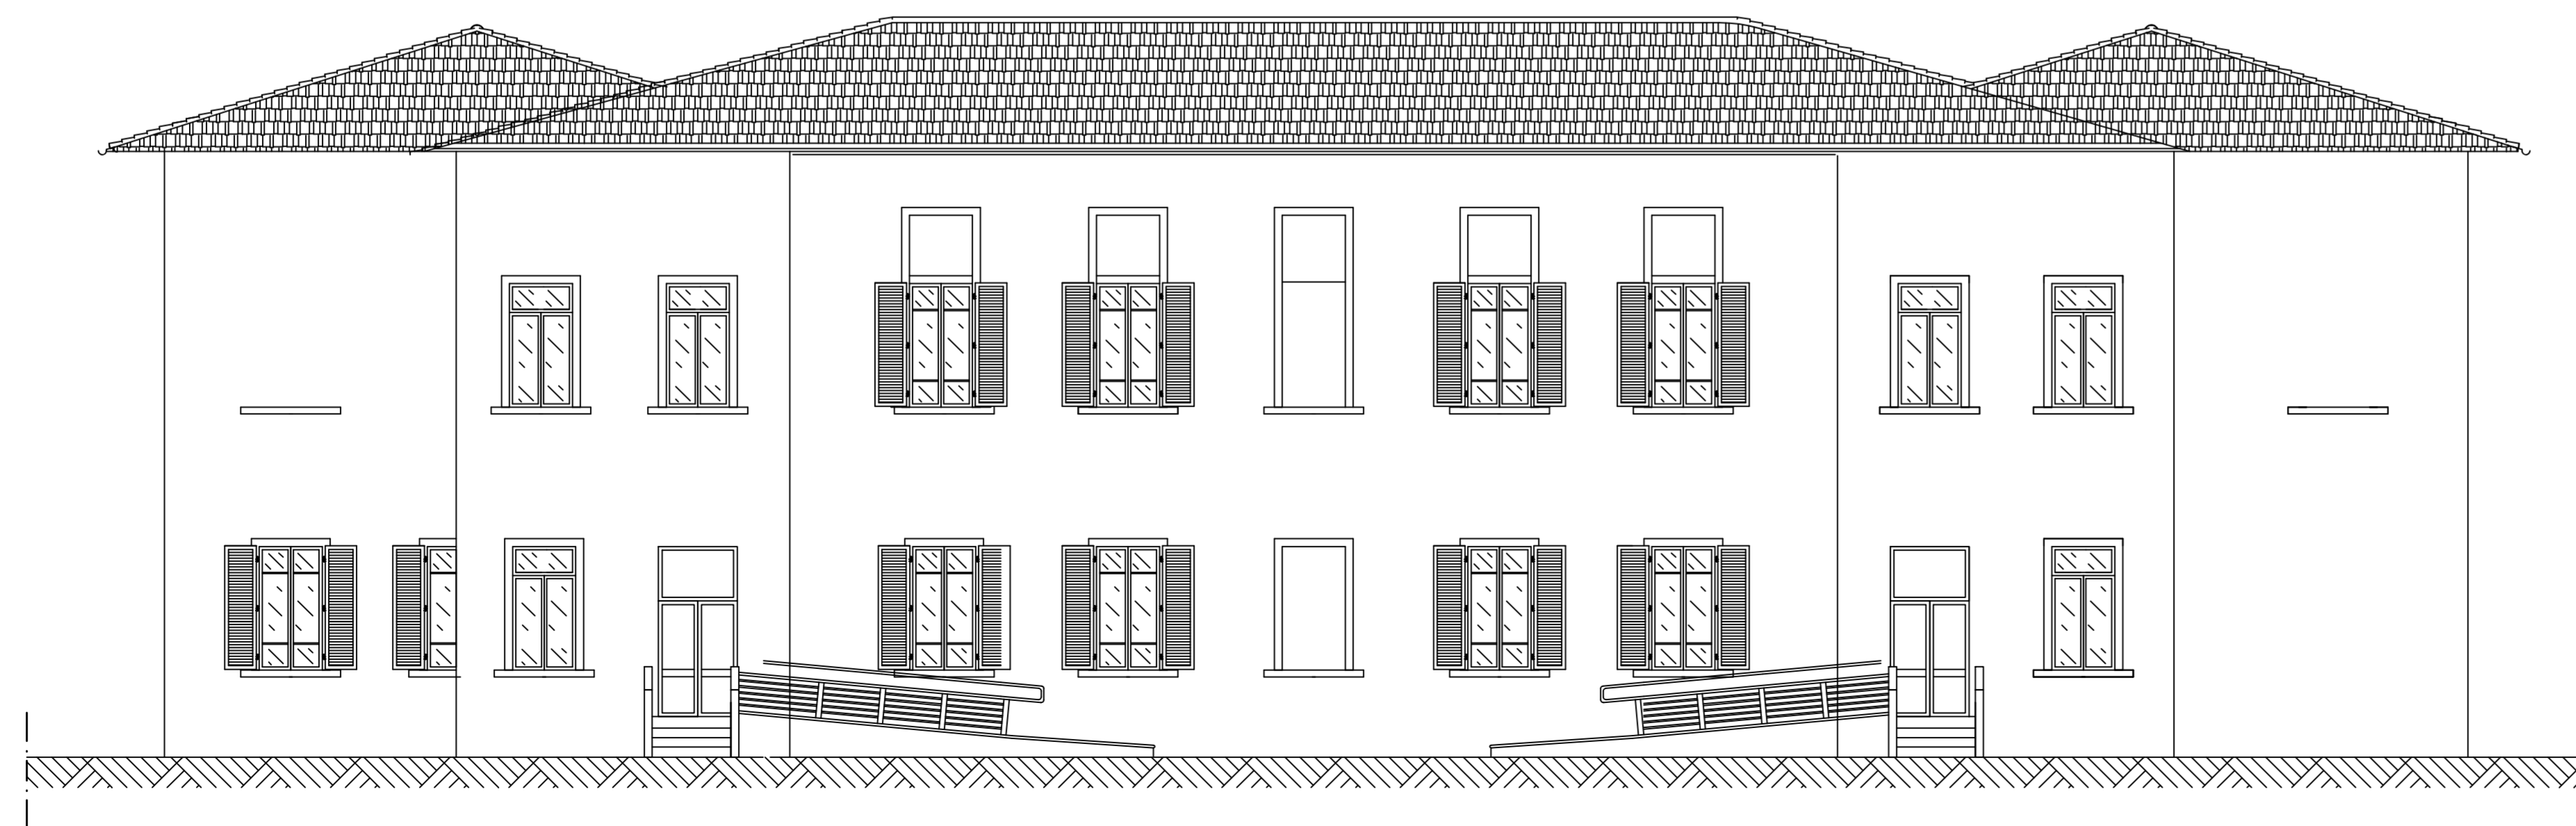

PROSPETTO TERGALE

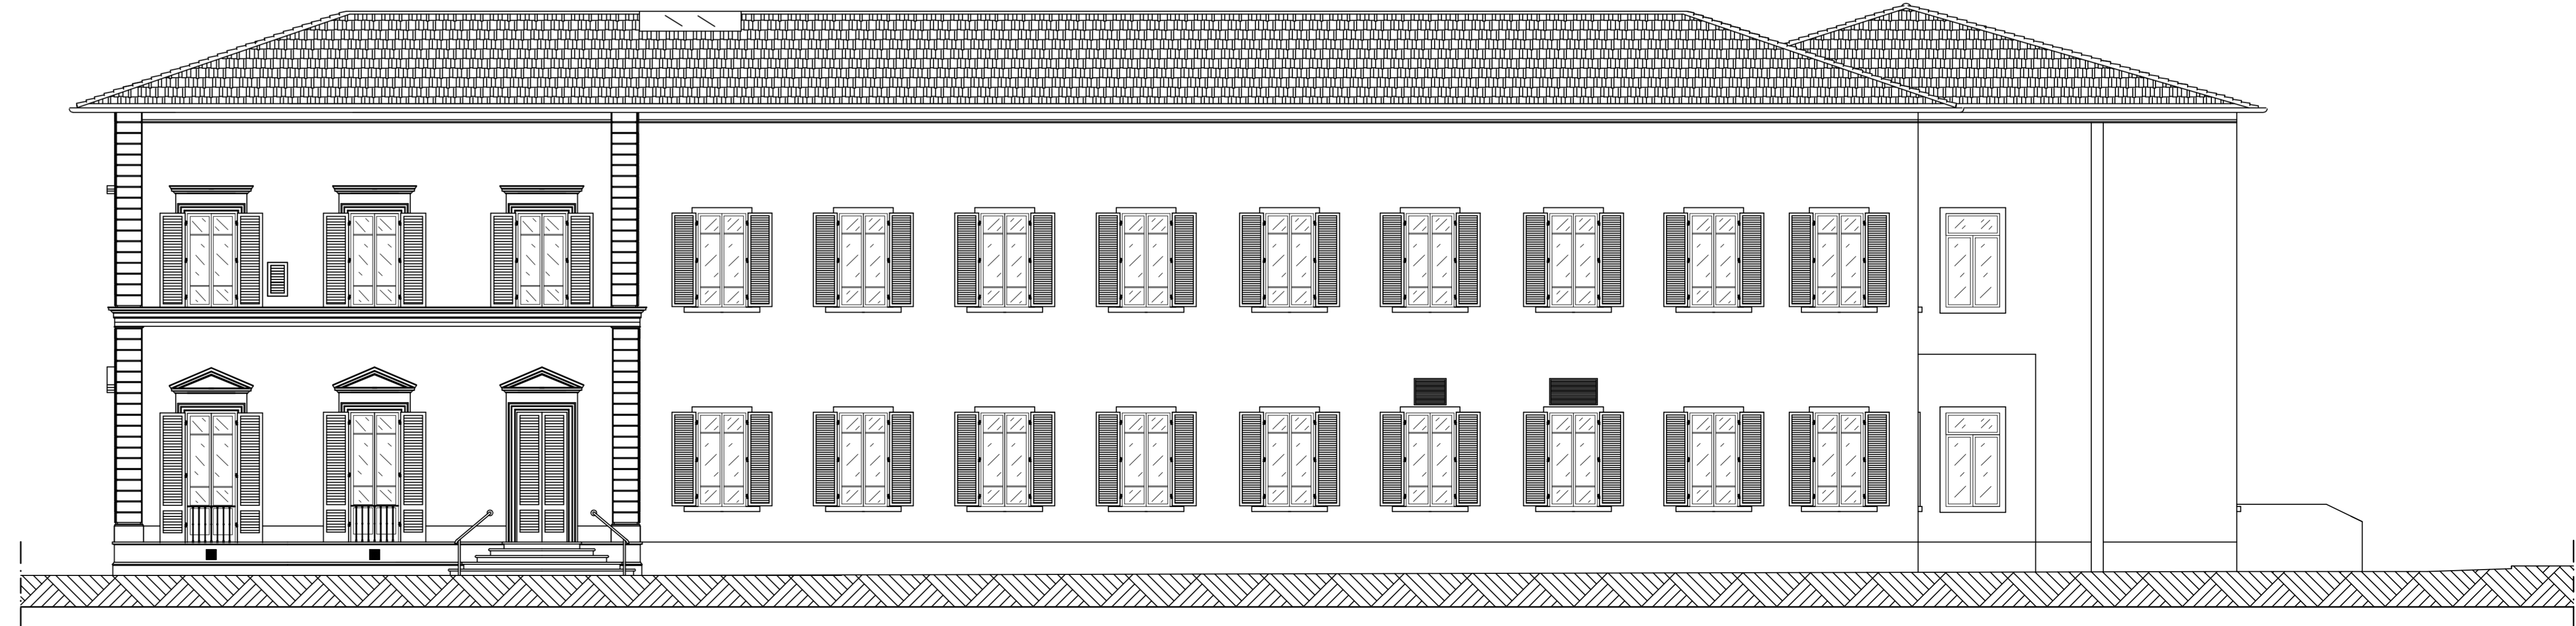

PROSPETTO LATERALE SUD

Firmato da:

FRANCESCO PROCOPIO

codice fiscale PRCFNC56D04C352C

num.serie: 9147270371643181413

emesso da: ArubaPEC EU Qualified Certificates CA G1

valido dal 08/04/2021 al 08/04/2024

SIMONE GIRALDI

codice fiscale GRLSMN69H25G999Q

num.serie: 2447751256916368500

emesso da: ArubaPEC EU Qualified Certificates CA G1

valido dal 21/03/2022 al 21/03/2025

MARCO RISALITI

codice fiscale RSLMRC77C06G999X

num.serie: 6713578997893164966

emesso da: ArubaPEC EU Qualified Certificates CA G1

valido dal 21/03/2022 al 21/03/2025

FABIO FRATI

codice fiscale FRTFBA77H18G999L

num.serie: 5775928368230057242

emesso da: ArubaPEC EU Qualified Certificates CA G1

valido dal 17/12/2020 al 17/12/2023

MONICA GUASTI

codice fiscale GSTMNC74C50D612H

num.serie: 5425545269562869204

emesso da: ArubaPEC EU Qualified Certificates CA G1

valido dal 11/10/2021 al 11/10/2024