

Progetto
 PALAZZINA VIA ROMA 101 - RIQUALIFICAZIONE

CUP
 C33D21002910005

Titolo
 Stato sovrapposto - prospetti

Fase
 Progetto Fattibilità Tecnico Economica (PFTE)

Servizio	Servizio Edilizia storico monumentale ed immobili comunali, Politiche energetiche e Datore di Lavoro
Dirigente del Servizio	Arch. Francesco Caporaso
Responsabile Unico del Procedimento	Arch. Francesco Procopio

Progettista delle opere architettoniche
 Arch. Monica Guasti - Comune di Prato
 Geom. Fabio Frati - Comune di Prato

Progettista delle opere impiantistiche
 Ing. Marco Risaliti - Comune di Prato
 Ing. Simone Giardi - Comune di Prato



Coordinatore alla sicurezza in fase di progettazione
 Ing. Francesca Macera - Comune di Prato




Tavola: 12
 Scala: 1:100
 Spazio riservato agli uffici:

data MAGGIO 2022

© 2022 Comune di Prato. Tutti i diritti sono riservati. È vietata la riproduzione senza permesso del documento.

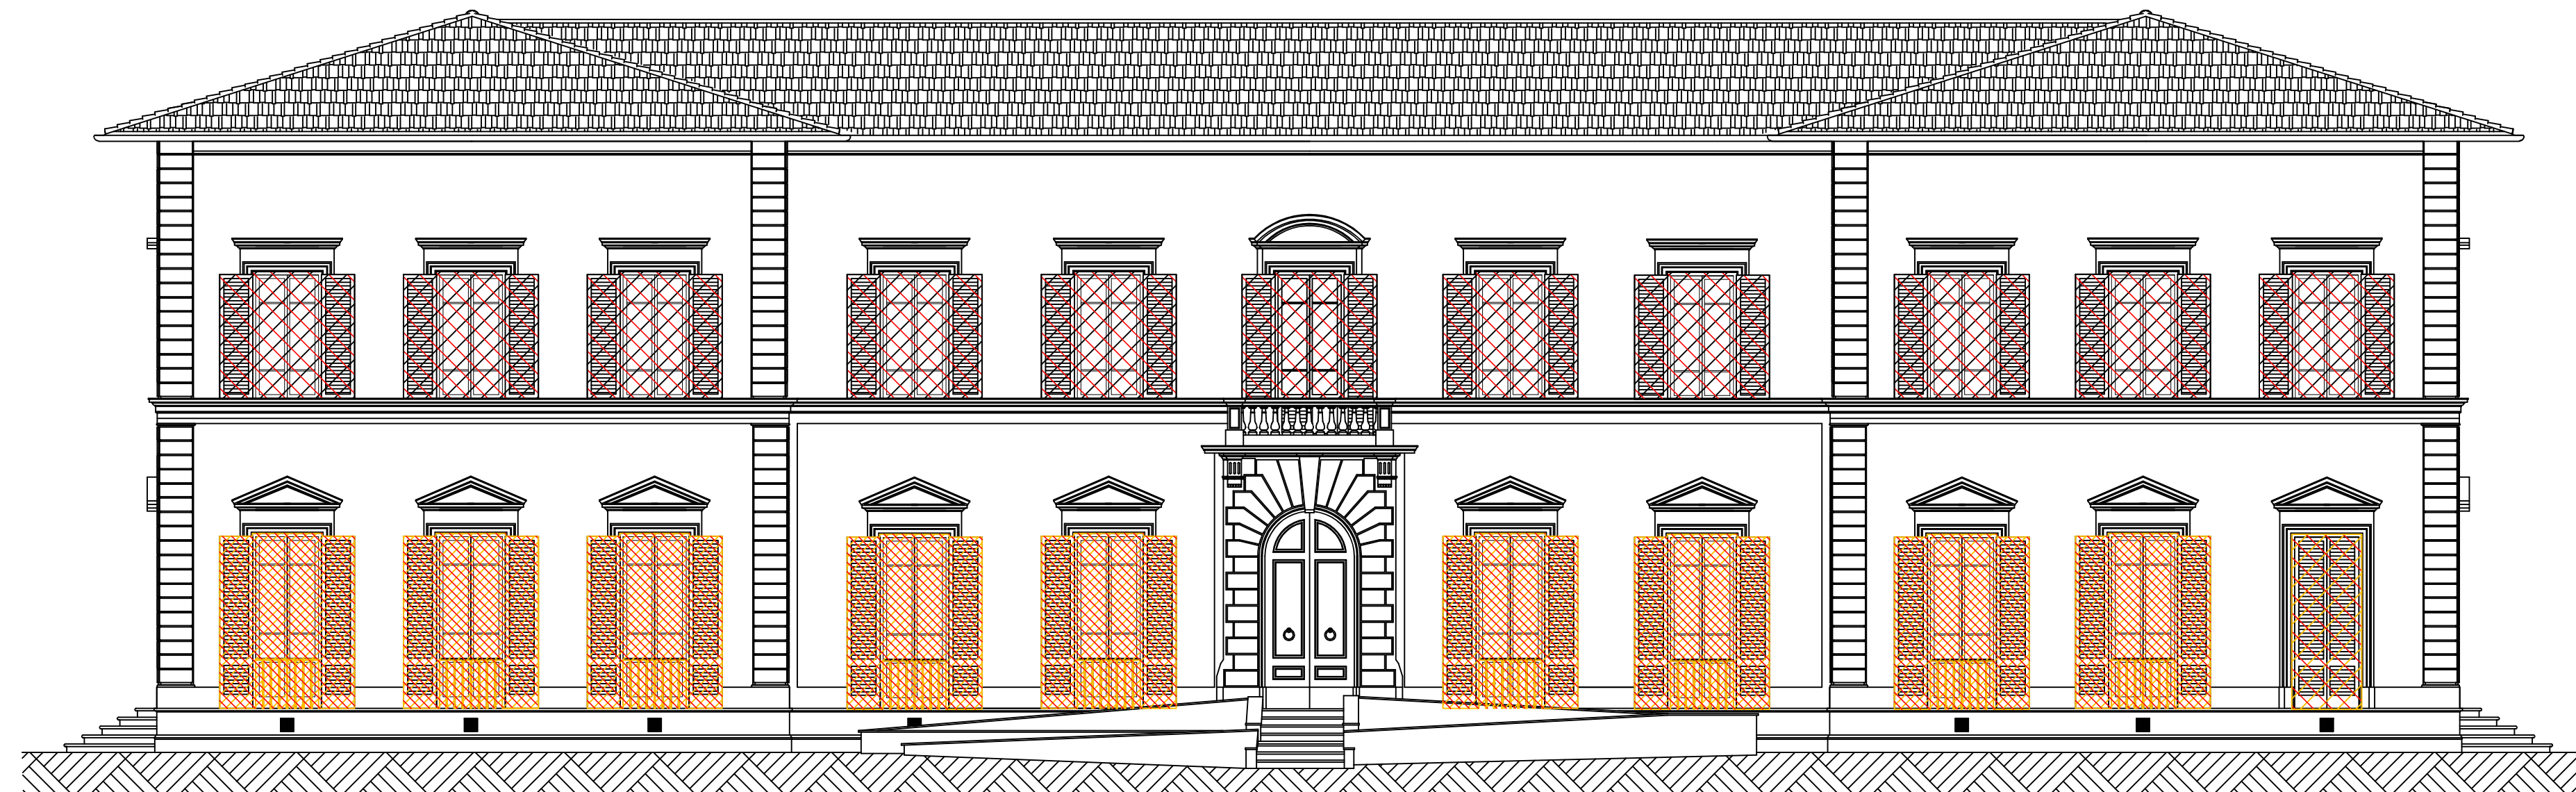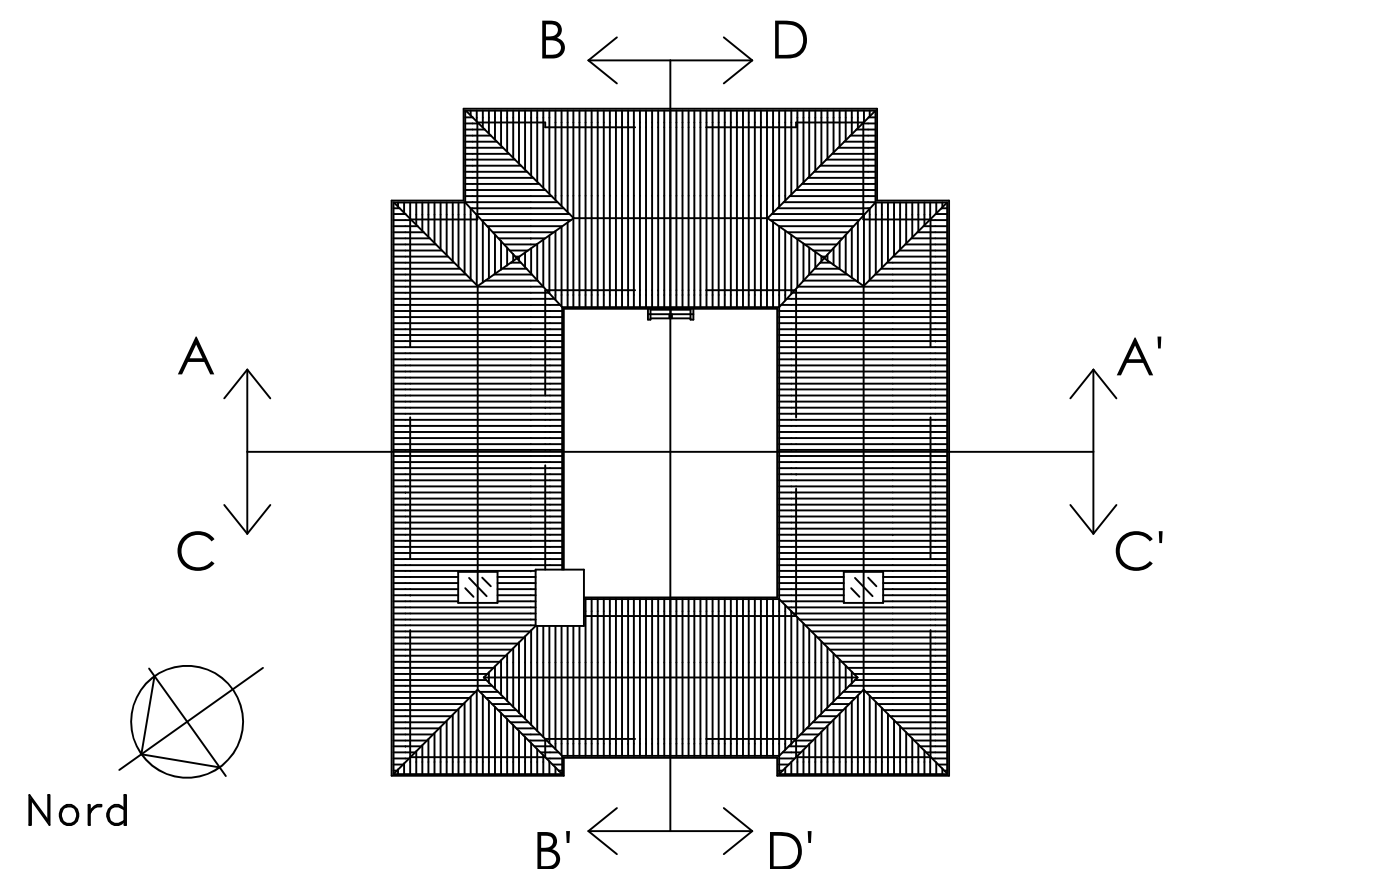


PROSPETTO FRONTALE

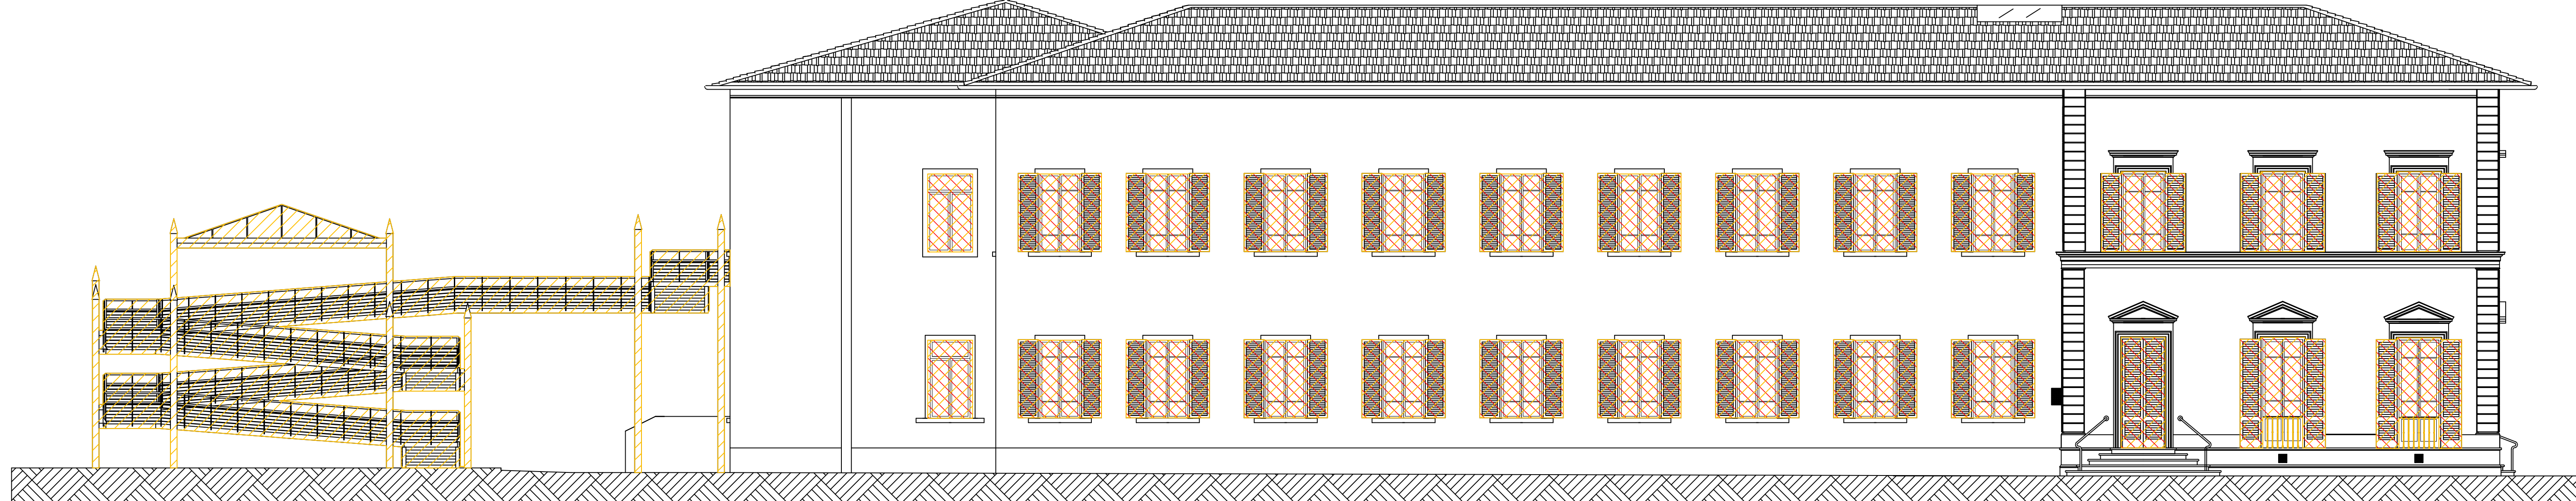

PROSPETTO LATERALE ENORD



PROSPETTO TERGALE

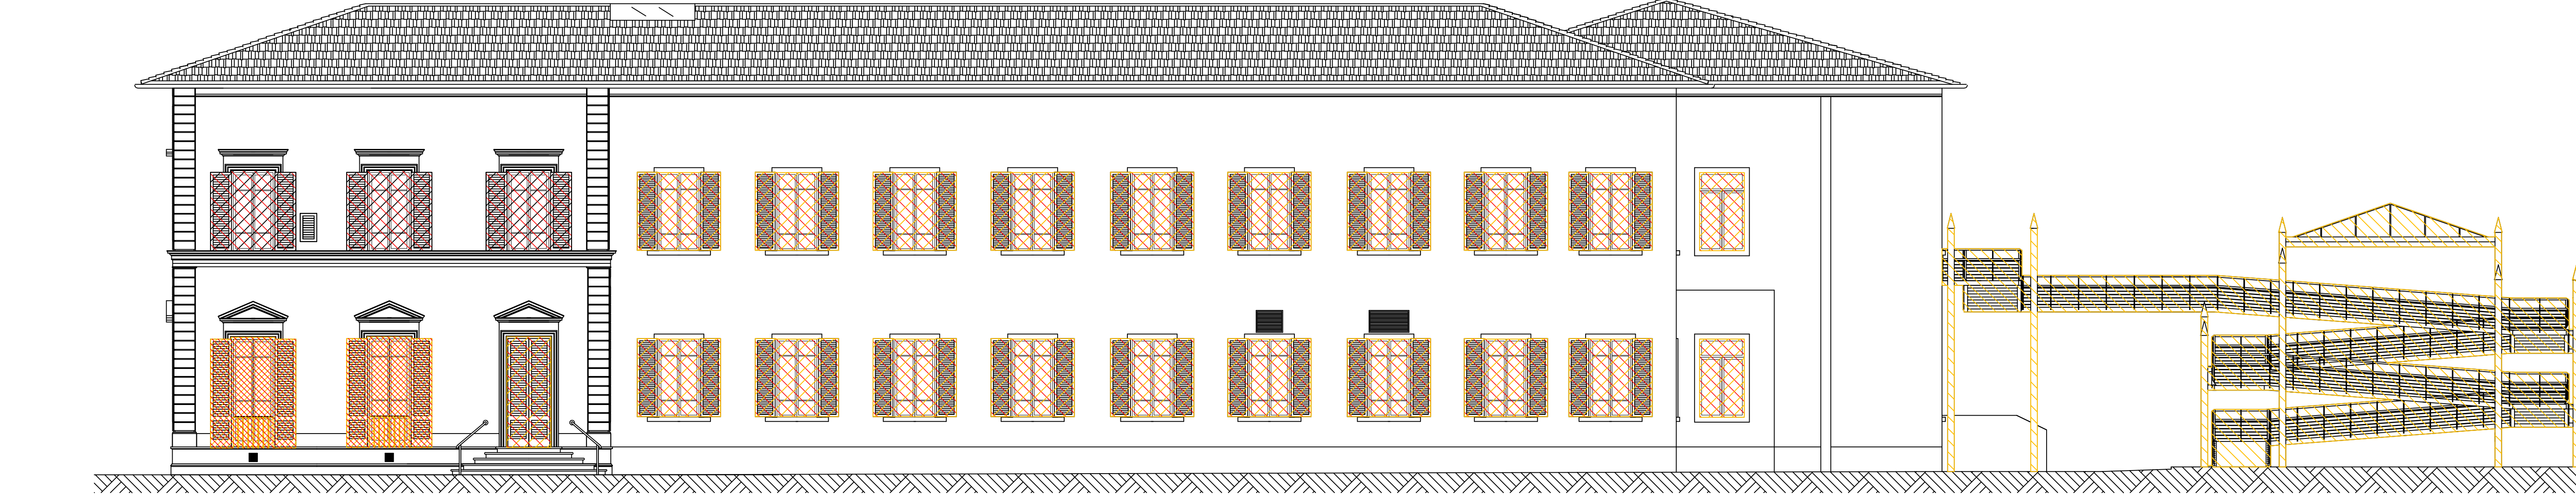

PROSPETTO LATERALE SUD

Firmato da:

FRANCESCO PROCOPIO

codice fiscale PRCFNC56D04C352C

num.serie: 9147270371643181413

emesso da: ArubaPEC EU Qualified Certificates CA G1

valido dal 08/04/2021 al 08/04/2024

SIMONE GIRALDI

codice fiscale GRLSMN69H25G999Q

num.serie: 2447751256916368500

emesso da: ArubaPEC EU Qualified Certificates CA G1

valido dal 21/03/2022 al 21/03/2025

MARCO RISALITI

codice fiscale RSLMRC77C06G999X

num.serie: 6713578997893164966

emesso da: ArubaPEC EU Qualified Certificates CA G1

valido dal 21/03/2022 al 21/03/2025

FABIO FRATI

codice fiscale FRTFBA77H18G999L

num.serie: 5775928368230057242

emesso da: ArubaPEC EU Qualified Certificates CA G1

valido dal 17/12/2020 al 17/12/2023

MONICA GUASTI

codice fiscale GSTMNC74C50D612H

num.serie: 5425545269562869204

emesso da: ArubaPEC EU Qualified Certificates CA G1

valido dal 11/10/2021 al 11/10/2024