



Finanziato
dall'Unione europea
NextGenerationEU



comune di
PRATO
Codice Fiscale: 84006890481

Progetto PNRR - MISSIONE 5 COMPONENTE 2 - Investimento/Subinvestimento 2.1 "RIGENERAZIONE URBANA"

"PISTE CICLABILI *COMUNE DI PRATO* INTERVENTI DI RIGENERAZIONE URBANA, DI MOBILITA' SOSTENIBILE- RICUCITURA E COLLEGAMENTO DEI TRATTI CICLABILI ESISTENTI PER LA RICONNESSIONE DI AREE PERIFERICHE "

CUP

C31B21004180001

Titolo

Planimetrie generali d'intervento

Fase

Progetto Fattibilità Tecnico Economica (PFTE)

Servizio	Servizio Mobilità e Infrastrutture
Dirigente del servizio	Arch. Riccardo Pallini
Responsabile Unico del Procedimento	Geom. Gerarda Del Reno

Progettisti

Arch. Sabrina Tozzini - Comune di Prato
Arch. Barbara Giovacchini - Comune di Prato
Geom. Massimo Falcini - Comune di Prato

Collaboratori

Geom. Chiara Bocini
Paes. Lorenza Fortuna
Geom. Francesco Palmieri

Coordinatore alla sicurezza in fase di progettazione

Geom. Gerarda Del Reno - Comune di Prato

Elaborato: 01

Scala: ---

Spazio riservato agli uffici:

Rete sovracomunale - urbana prioritaria - urbana secondaria


Legenda

- Rete ciclabile esistente
 - - - Rete ciclabile in progetto e/o in fase di realizzazione
 - Zona 30 esistente
 - - - Ferrovia
 - 🚂 Stazione ferroviaria
 - Confini comunali
- Rete sovracomunale**
- Assi di collegamento con i comuni limitrofi
 - Ciclovía del Sole e Ciclovía Fi-Po
- Rete comunale**
- Prioritaria
 - Secondaria
 - - - Di collegamento esistente / in progetto

Infografia Citec 2022

Nodi:

1. Chiesanuova
2. Santa Lucia
3. Galciana / Ospedale
4. Stazione Borgonuovo
5. Ponte Datini
6. Stazione Porta Al Serraglio
7. Stazione Centrale
8. Piazza San Marco
9. Porta Pistoiese
10. Scuole via Dossetti
11. San Paolo
12. Centro Commerciale Parco Prato
13. Passerella pedonale Scuole via Reggiana
14. Porta Leone
15. Porta Santa Trinità
16. Ponte Petrinò
17. Mezzana
18. Macrolotto 2
19. Santa Maria / San Giorgio a Colonica
20. Le Fontanelle
21. San Giusto

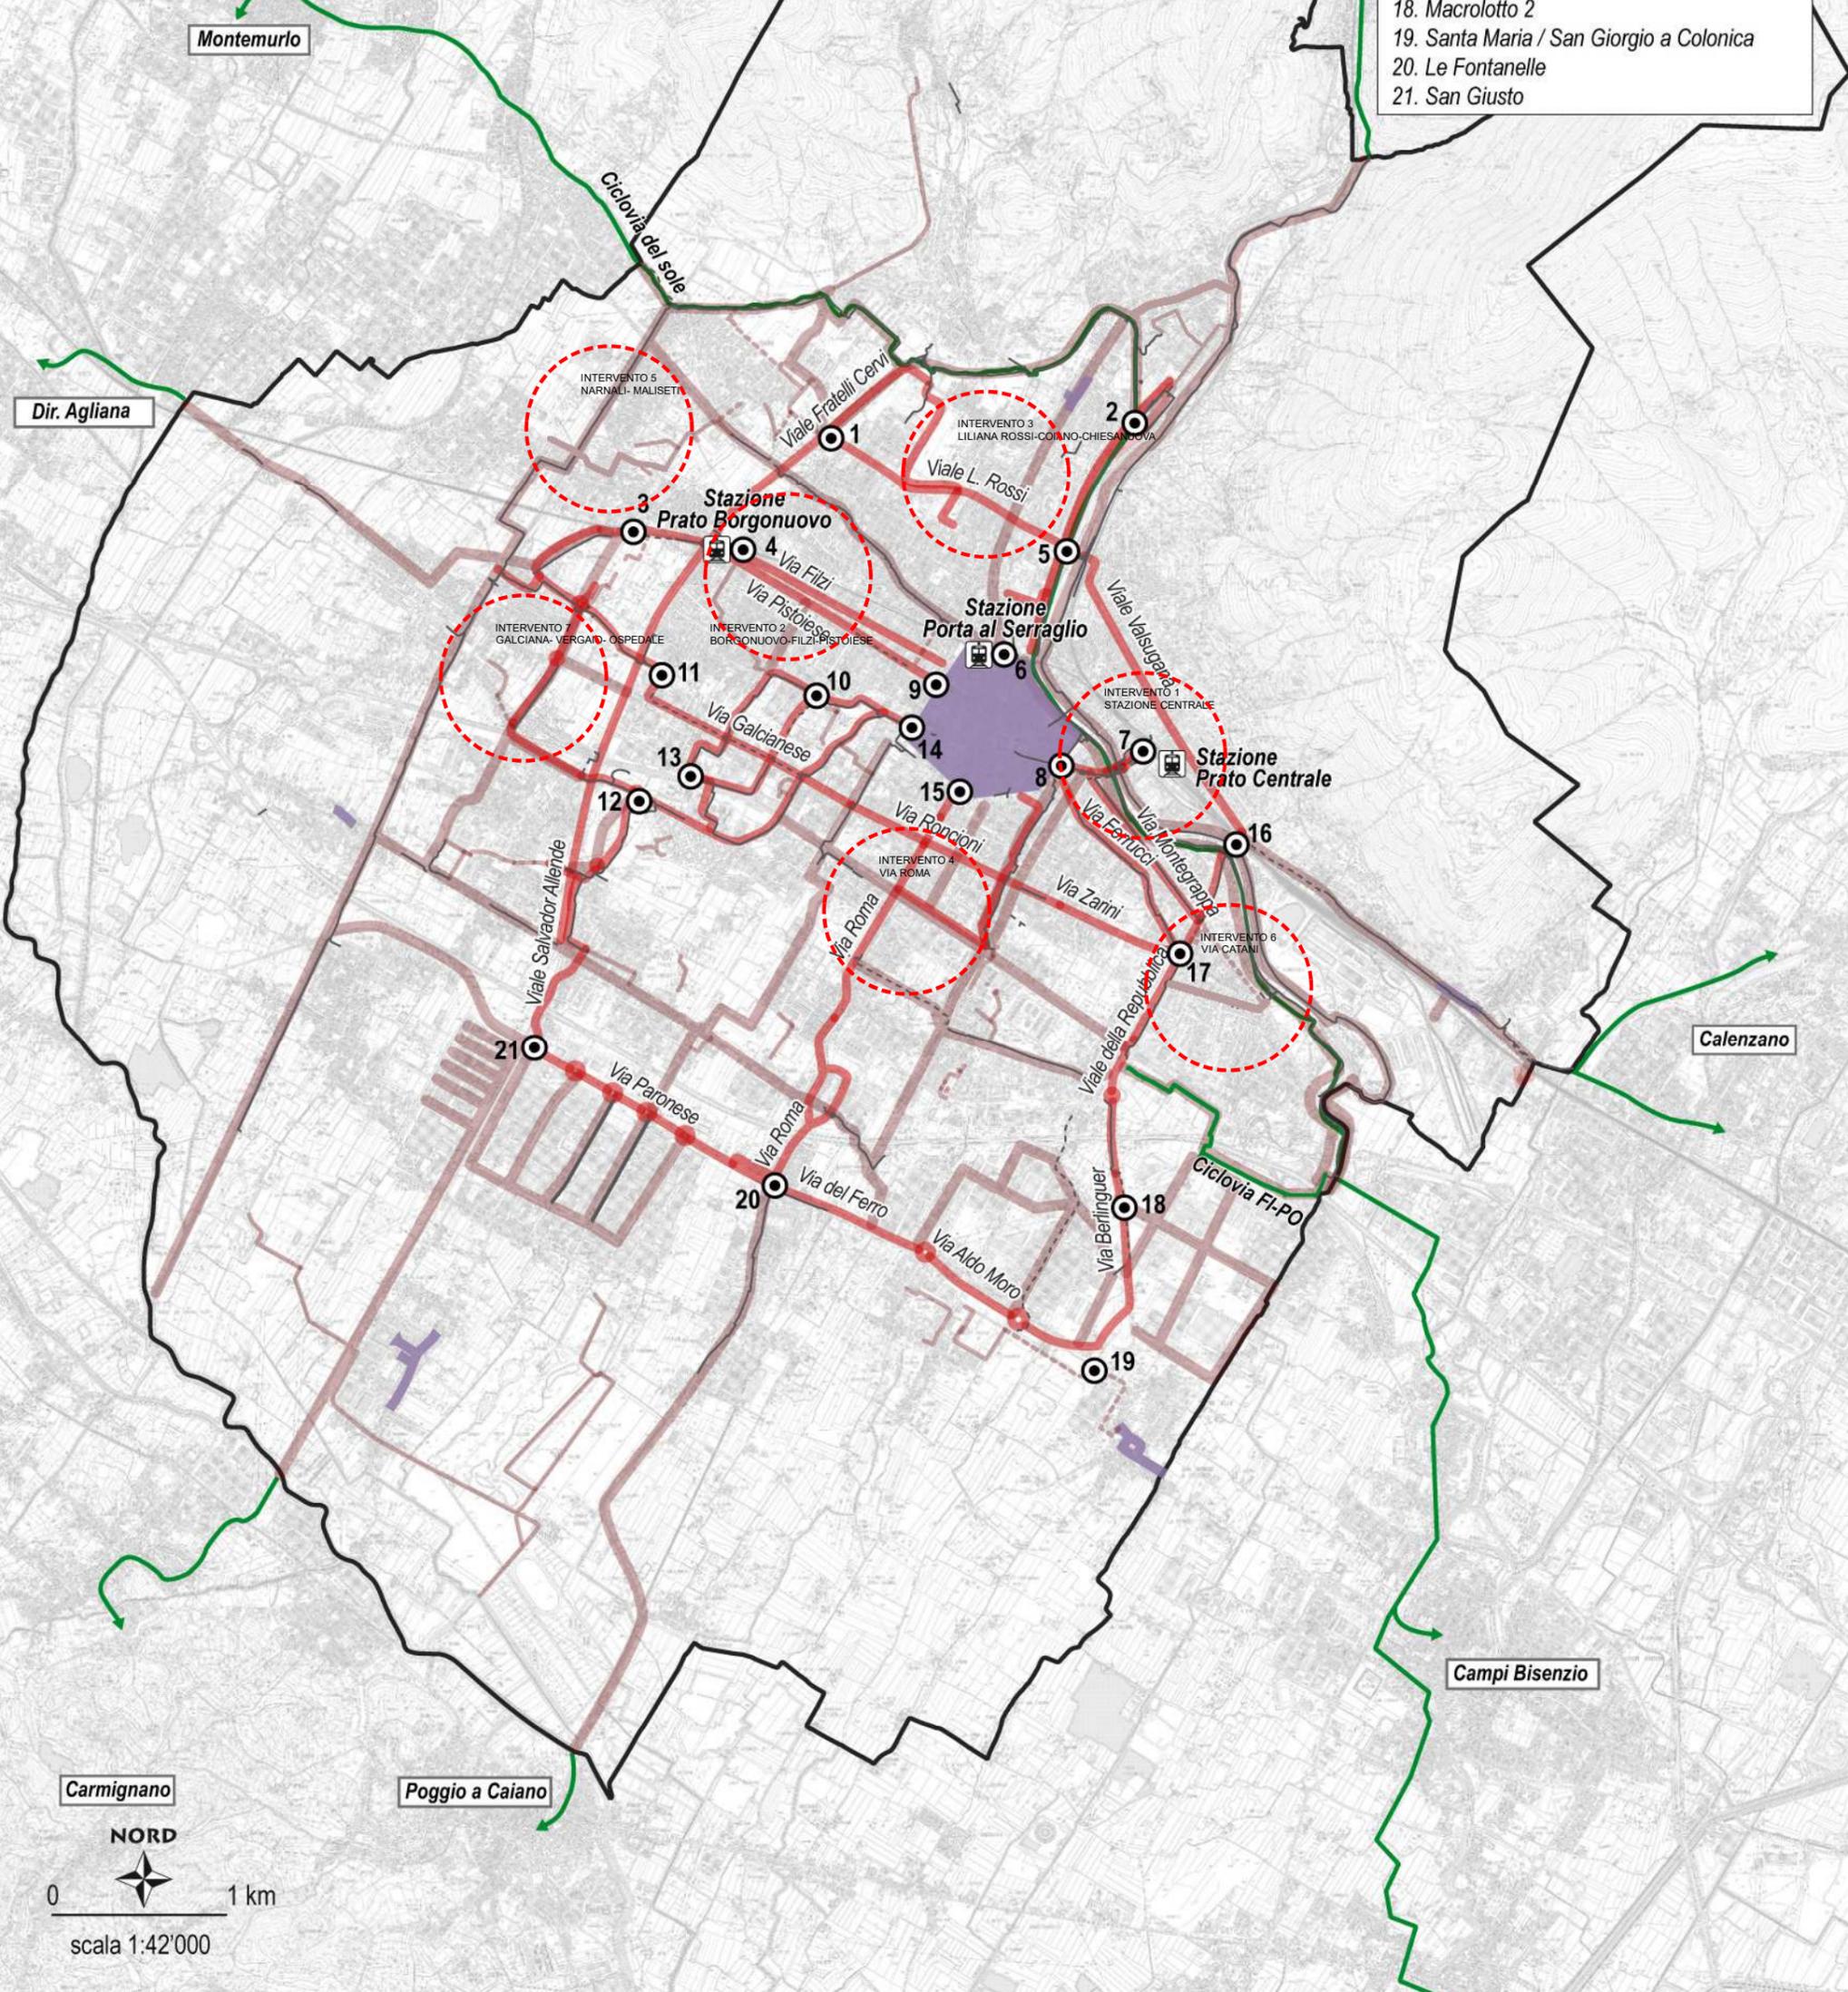

Carmignano
 Poggio a Caiano
 NORD
 0 1 km
 scala 1:42'000

INTERVENTO 1 Stazione Centrale



Legenda

- Classificazione percorsi ciclabili:
- Percorsi ciclabili finanziati dal PNRR
 - Percorsi ciclabili in progetto
 - Percorsi ciclabili esistenti

PNRR - MISSIONE 5 COMPONENTE 2 - Investimento/Subinvestimento 2.1 "RIGENERAZIONE URBANA"
"PISTE CICLABILI *COMUNE DI PRATO* INTERVENTI DI RIGENERAZIONE URBANA, DI MOBILITA' SOSTENIBILE - RICUCITURA E COLLEGAMENTO DEI TRATTI CICLABILI ESISTENTI PER LA RICONNESSIONE DI AREE PERIFERICHE". CUP C31B21004180001.




Finanziato
dall'Unione europea
NextGenerationEU



comune di
PRATO
Codice Fiscale: 84006890481

INTERVENTO 2
Borgonuovo - Filzi - Pistoiese

Sezione tipo

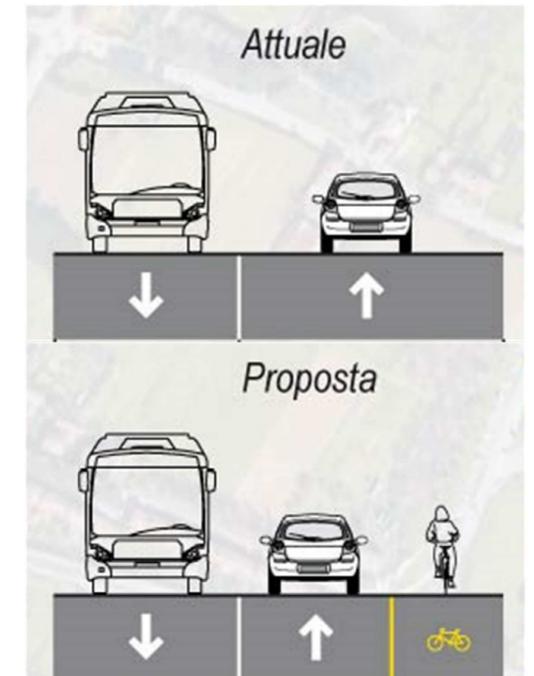



Legenda

- Classificazione percorsi ciclabili:
- Percorsi ciclabili finanziati dal PNRR
 - Percorsi ciclabili in progetto
 - Percorsi ciclabili esistenti



INTERVENTO 3
Liliana Rossi - Coiano - Chiesanuova

Sezione tipo

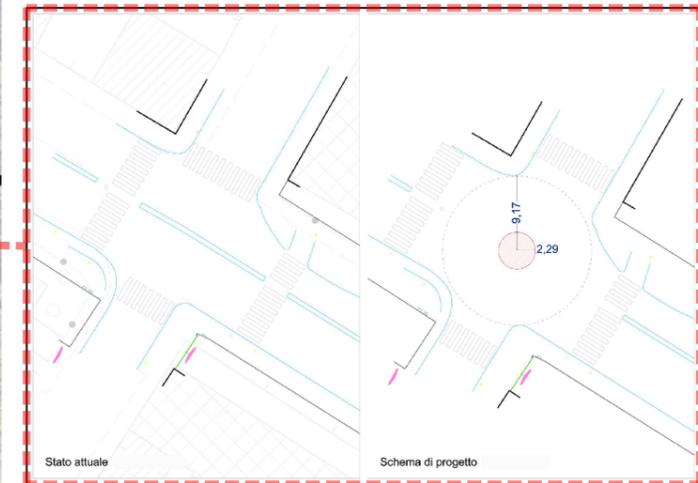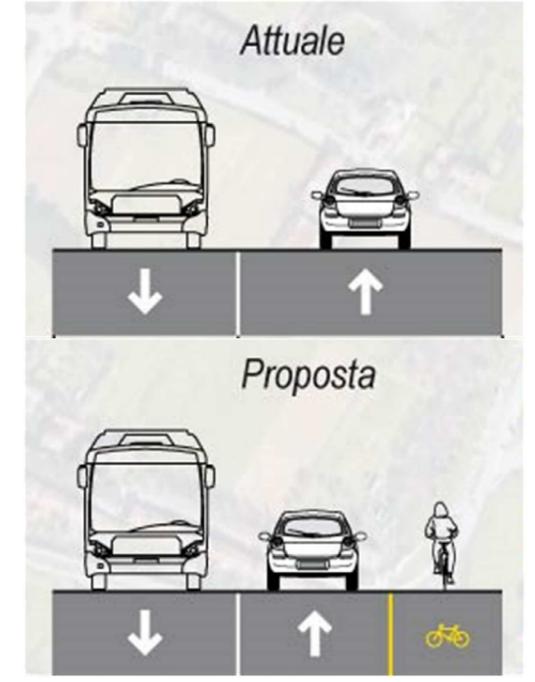

Legenda

- Classificazione percorsi ciclabili:
- Percorsi ciclabili finanziati dal PNRR
 - Percorsi ciclabili in progetto
 - Percorsi ciclabili esistenti



PNRR - MISSIONE 5 COMPONENTE 2 - Investimento/Subinvestimento 2.1 "RIGENERAZIONE URBANA"
"PISTE CICLABILI *COMUNE DI PRATO* INTERVENTI DI RIGENERAZIONE URBANA, DI MOBILITA' SOSTENIBILE -
RICUCITURA E COLLEGAMENTO DEI TRATTI CICLABILI ESISTENTI PER LA RICONNESSIONE DI AREE
PERIFERICHE". CUP C31B21004180001.




Finanziato
 dall'Unione europea
 NextGenerationEU



comune di PRATO
 Codice Fiscale: 84006890481

INTERVENTO 4 Via Roma

Sezione tipo

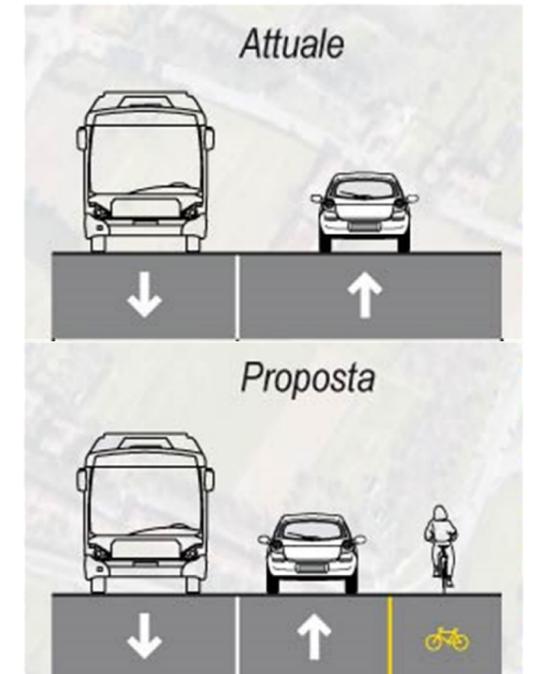

Legenda

- Classificazione percorsi ciclabili:
- Percorsi ciclabili finanziati dal PNRR
 - Percorsi ciclabili in progetto
 - Percorsi ciclabili esistenti

PNRR - MISSIONE 5 COMPONENTE 2 - Investimento/Subinvestimento 2.1 "RIGENERAZIONE URBANA"
"PISTE CICLABILI *COMUNE DI PRATO* INTERVENTI DI RIGENERAZIONE URBANA, DI MOBILITA' SOSTENIBILE - RICUCITURA E COLLEGAMENTO DEI TRATTI CICLABILI ESISTENTI PER LA RICONNESSIONE DI AREE PERIFERICHE". CUP C31B21004180001.




Finanziato
dall'Unione europea
NextGenerationEU



comune di
PRATO
Codice Fiscale: 84006890481

INTERVENTO 5 Narnali - Maliseti

Sezione tipo

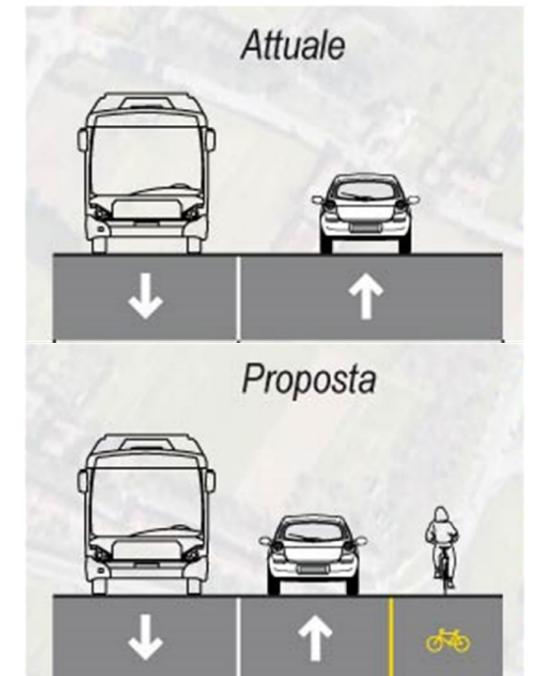

Legenda

- Classificazione percorsi ciclabili:
- Percorsi ciclabili finanziati dal PNRR
 - Percorsi ciclabili in progetto
 - Percorsi ciclabili esistenti

PNRR - MISSIONE 5 COMPONENTE 2 - Investimento/Subinvestimento 2.1 "RIGENERAZIONE URBANA"
"PISTE CICLABILI *COMUNE DI PRATO* INTERVENTI DI RIGENERAZIONE URBANA, DI MOBILITA' SOSTENIBILE - RICUCITURA E COLLEGAMENTO DEI TRATTI CICLABILI ESISTENTI PER LA RICONNESSIONE DI AREE PERIFERICHE". CUP C31B21004180001.



Finanziato
dall'Unione europea
NextGenerationEU



comune di
PRATO
Codice Fiscale: 84006890481

INTERVENTO 6

Via Catani



Legenda

Classificazione percorsi ciclabili:

-  Percorsi ciclabili finanziati dal PNRR
-  Percorsi ciclabili in progetto
-  Percorsi ciclabili esistenti

PNRR - MISSIONE 5 COMPONENTE 2 - Investimento/Subinvestimento 2.1 "RIGENERAZIONE URBANA"
"PISTE CICLABILI *COMUNE DI PRATO* INTERVENTI DI RIGENERAZIONE URBANA, DI MOBILITA' SOSTENIBILE -
RICUCITURA E COLLEGAMENTO DEI TRATTI CICLABILI ESISTENTI PER LA RICONNESSIONE DI AREE
PERIFERICHE". CUP C31B21004180001.




Finanziato
dall'Unione europea
NextGenerationEU



comune di
PRATO
Codice Fiscale: 84006890481

INTERVENTO 7
Galciana - Vergaio - Ospedale

Sezione tipo

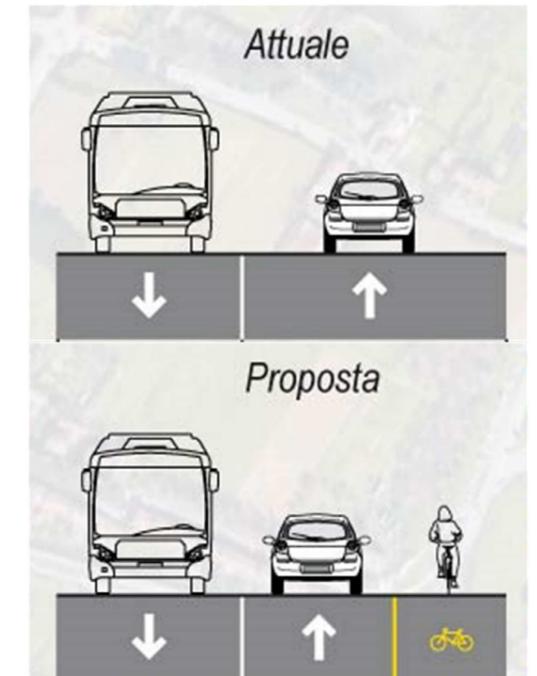

Legenda

- Classificazione percorsi ciclabili:
- Percorsi ciclabili finanziati dal PNRR
 - Percorsi ciclabili in progetto
 - Percorsi ciclabili esistenti



Firmato da:

DEL RENO GERARDA

codice fiscale DLRGRD59D41A509G

num.serie: 86365400595189682552786914975167558758

emesso da: ArubaPEC S.p.A. NG CA 3

valido dal 06/12/2019 al 06/12/2022