

Progetto: **INTERVENTI DI RIQUALIFICAZIONE DI CAMPI ESISTENTI**
LOTTO I - REALIZZAZIONE MANTO IN ERBA SINTETICA
CAMPO DA RUGBY "MONTANO"

CUP: C37H21001490001

Titolo: **LAYOUT DI CANTIERE**

Fase: **PROGETTO DI FATTIBILITA' TECNICA ED ECONOMICA**

Servizio: **Edilizia Scolastica e Sportiva**
Dirigente del Servizio: **Arch. Laura Magni**
Responsabile Unico del Procedimento: **Arch. Stefano Daddi**

Progettisti:

Progetto Architettonico: Geom. Francesca Logli
Arch. Laura Benfante
Geom. Santino Carioscia
Geom. Serena Orlandi

Elaborato: L - Layout di cantiere


Scala: 1:500
Spazio riservato agli uffici:

Data: Maggio 2022

© Copyright Comune di Prato - Edilizia Scolastica e Sportiva è vietata la riproduzione anche parziale del documento

LEGENDA

-  AREA COMPLESSIVA DI INTERVENTO
-  PERCORSO MEZZI DI CANTIERE E DIREZIONE DEL SENSO DI MARCIA
-  AREA DI INTERFERENZA
-  AREA DEPOSITO MATERIALE
-  INSERIMENTO BAGNI CHIMICI E BARACCHE DI CANTIERE
-  ESTINTORE
-  CASSETTA DI PRONTO SOCCORSO

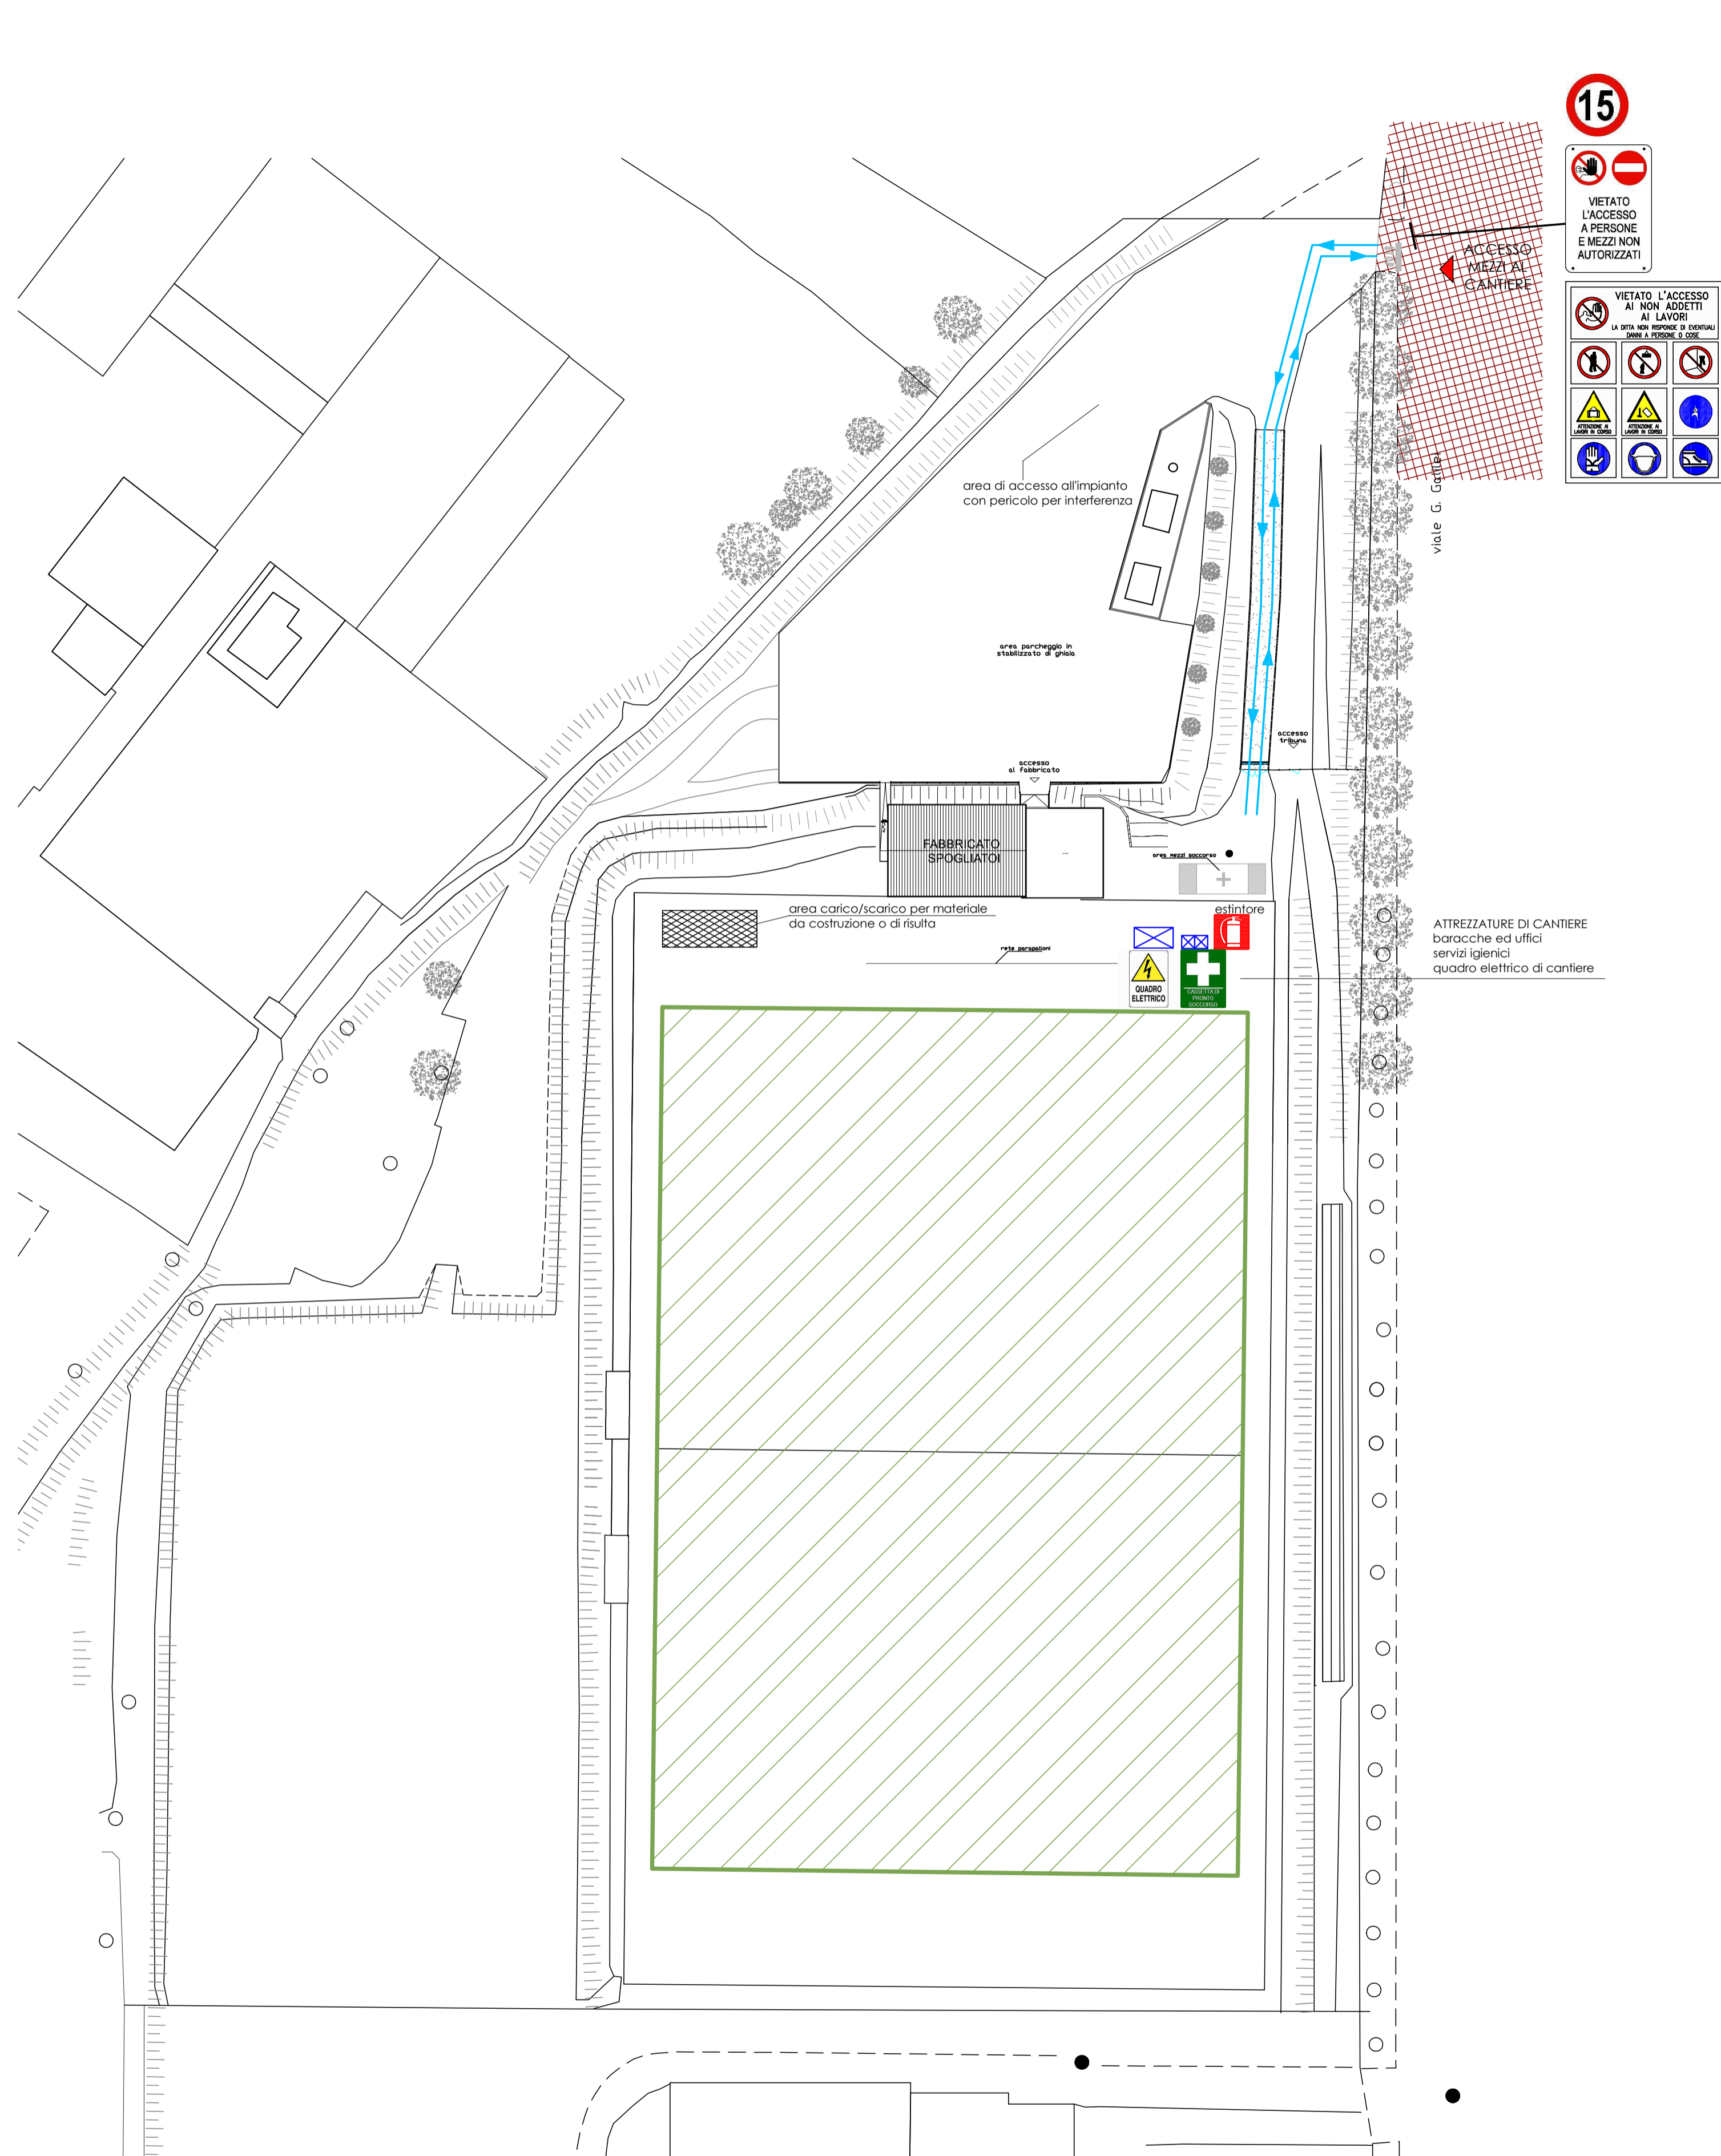

ATTREZZATURE DI CANTIERE
baracche ed uffici
servizi igienici
quadro elettrico di cantiere

Firmato da:

STEFANO DADDI

codice fiscale DDDSFN88P21G999U

num.serie: 7821134345223172413

emesso da: ArubaPEC EU Qualified Certificates CA G1

valido dal 03/06/2020 al 03/06/2023