

Progetto:
INTERVENTI DI RIQUALIFICAZIONE DI CAMPI ESISTENTI
LOTTO III _ REALIZZAZIONE MANTO IN ERBA SINTETICA
CAMPO DA CALCIO "RIBELLI"

CUP: C37H21001490001

Titolo:

LAYOUT DI CANTIERE

Fase:

PROGETTO DI FATTIBILITA' TECNICA ED ECONOMICA

Servizio: **Edilizia Scolastica e Sportiva**
Dirigente del Servizio: **Arch. Laura Magni**
Responsabile Unico del Procedimento: **Arch. Stefano Daddi**

Progettisti:

Progetto Architettonico:
Geom. Serena Orlandi
Arch. Laura Benfante
Geom. Santino Carioscia
Geom. Francesca Logli

Elaborato: L - Layout di cantiere

Scala: 1:250

Spazio riservato agli uffici:

Data: Maggio 2022

© Copyright Comune di Prato - Edilizia Scolastica e Sportiva è vietata la riproduzione anche parziale del documento

LEGENDA

 IMPIANTO SPORTIVO M. RIBELLI

 AREA COMPLESSIVA DI INTERVENTO


 PERCORSO MEZZI DI CANTIERE
E DIREZIONE DEL SENSO DI MARCIA

 AREA DEPOSITO MATERIALE


 INSERIMENTO BAGNI CHIMICI E
BARACCHE DI CANTIERE

 ESTINTORE

 CASSETTA DI PRONTO SOCCORSO

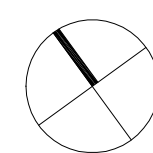

Via Castel Fidardo
marciapiede

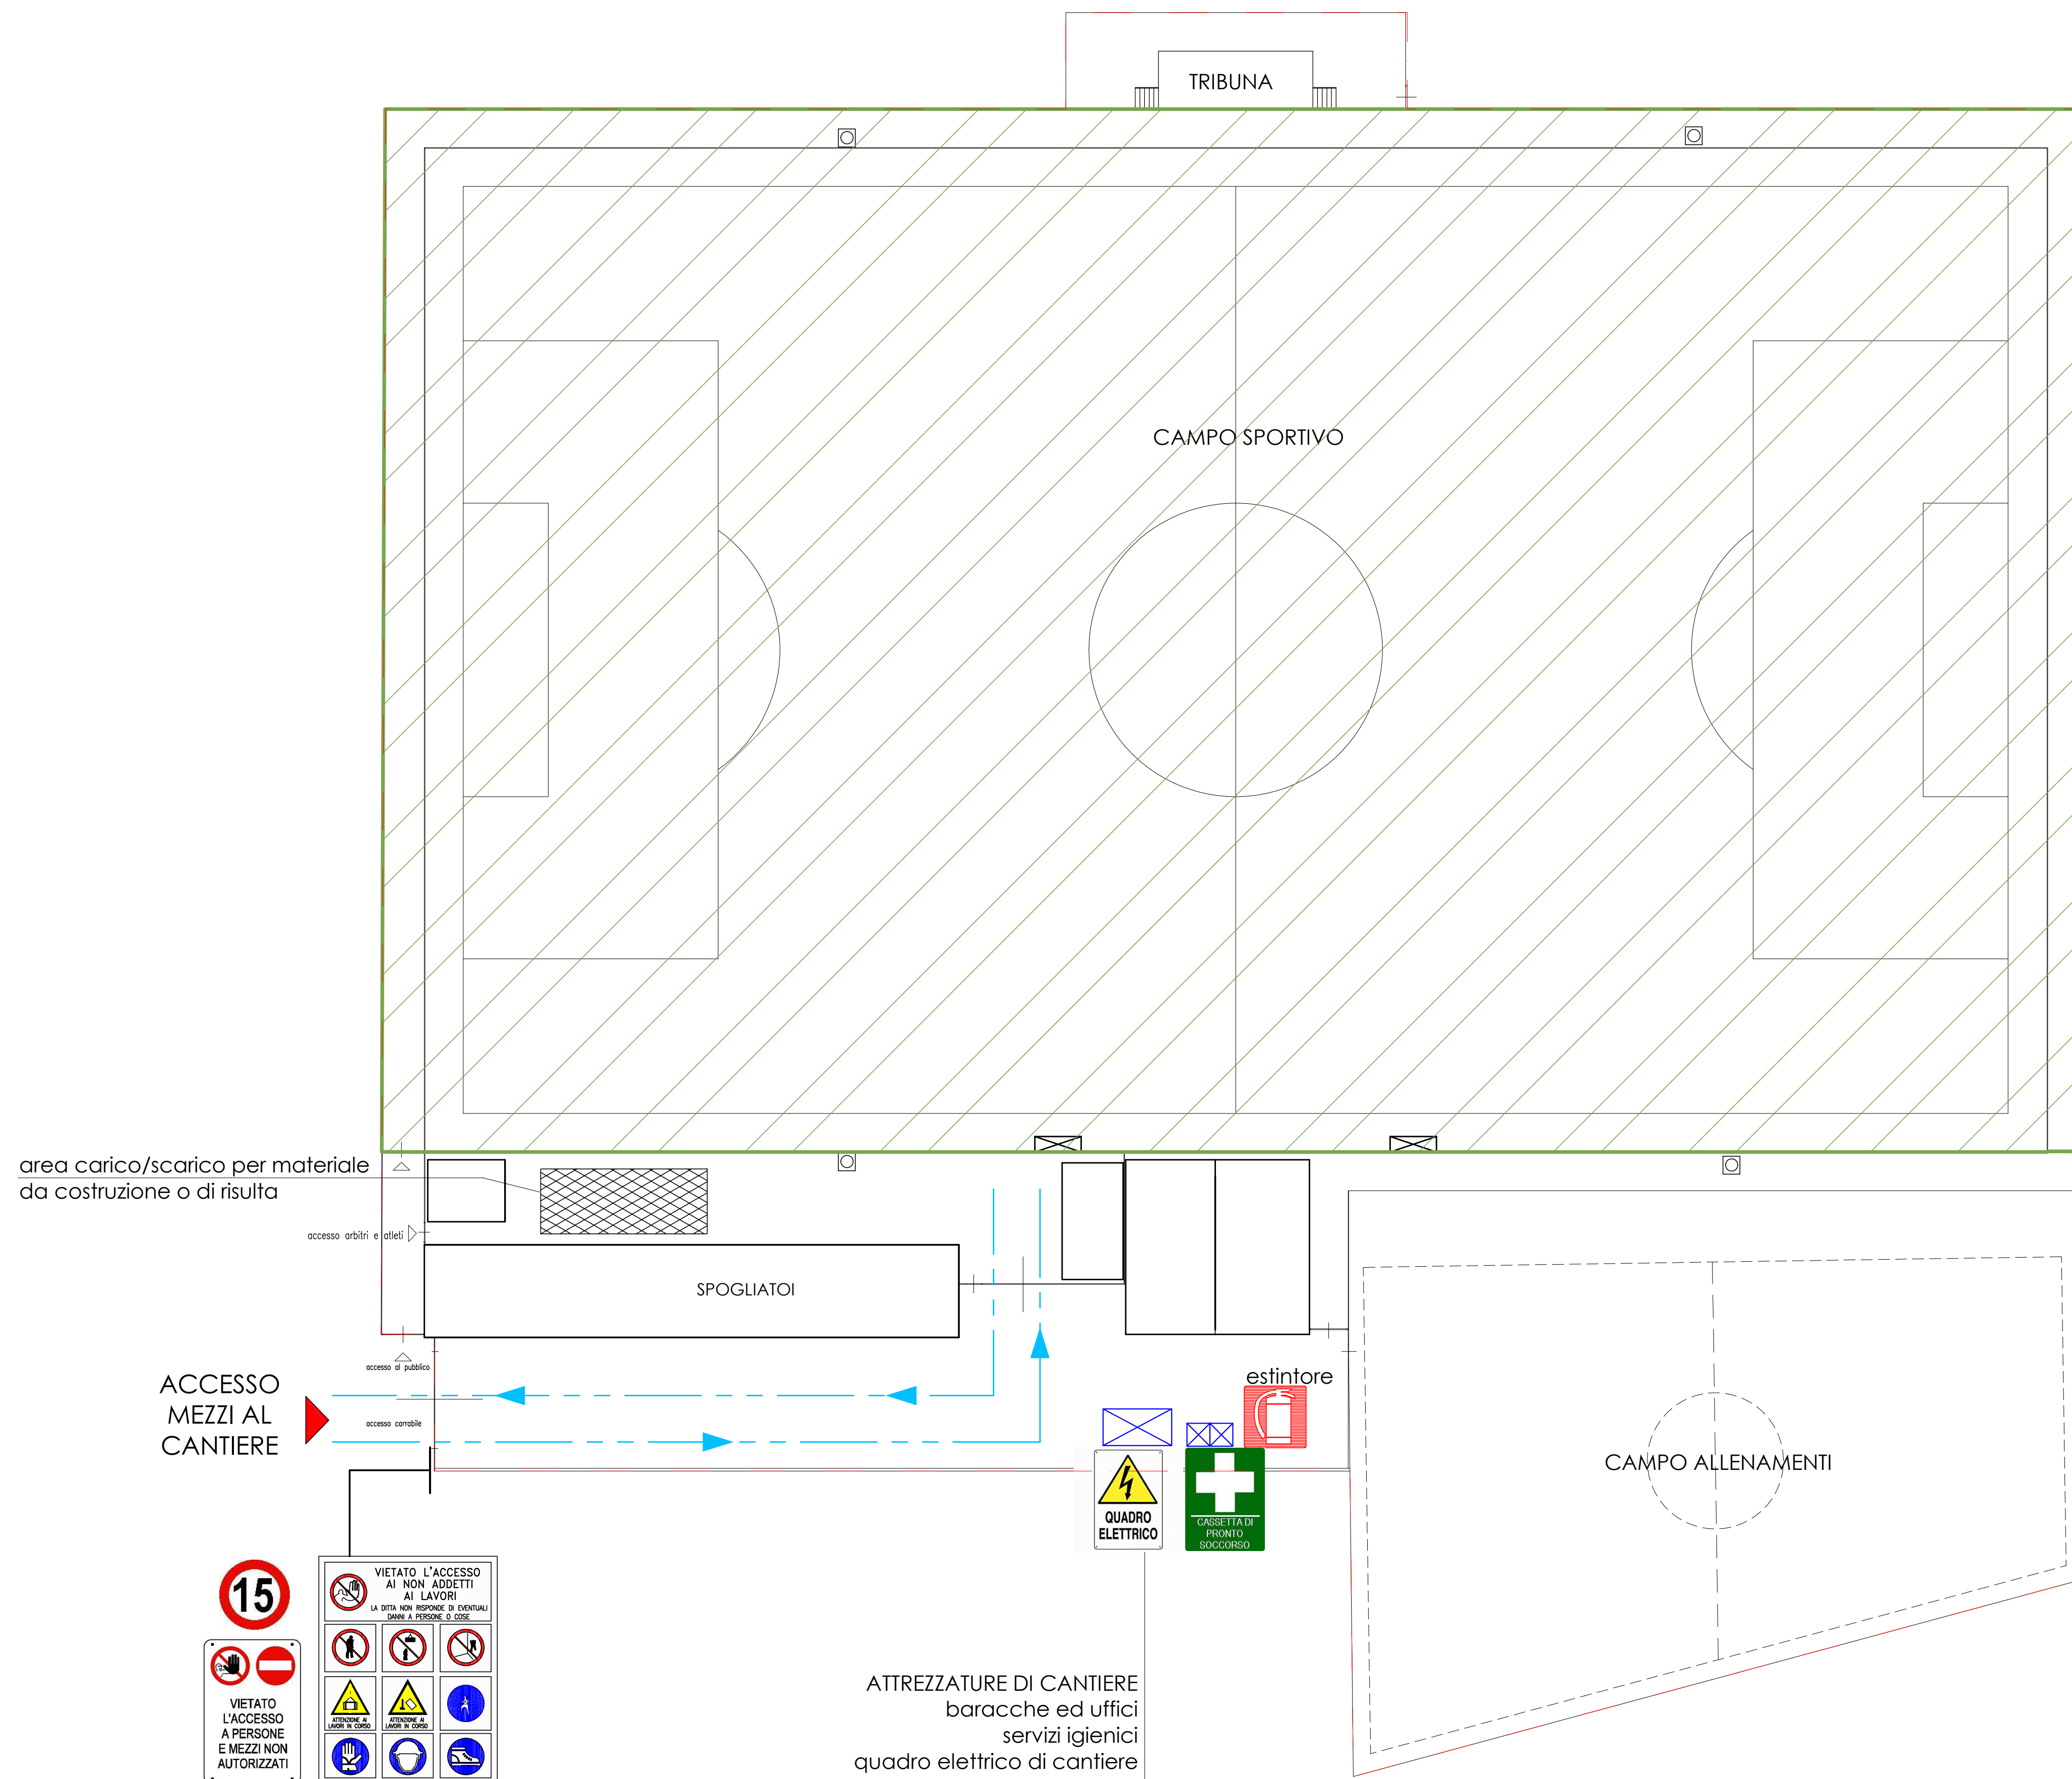

area carico/scarico per materiale
da costruzione o di risulta

ACCESSO
MEZZI AL
CANTIERE



ATTREZZATURE DI CANTIERE
baracche ed uffici
servizi igienici
quadro elettrico di cantiere

Firmato da:

STEFANO DADDI

codice fiscale DDDSFN88P21G999U

num.serie: 7821134345223172413

emesso da: ArubaPEC EU Qualified Certificates CA G1

valido dal 03/06/2020 al 03/06/2023