

Progetto:  
**NUOVO IMPIANTO SPORTIVO PAPERINO - LOTTO II**  
CUP: C31B21000590004

Titolo:  
**LAYOUT DI CANTIERE**

Fase:  
**PROGETTO DI FATTIBILITA' TECNICA ED ECONOMICA**

Servizio: **Edilizia Scolastica e Sportiva**  
Dirigente del Servizio: **Arch. Laura Magni**  
Responsabile Unico del Procedimento: **Geom. Santino Carioscia**

Progettisti:

Progetto Architettonico: **Geom. Santino Carioscia**  
**Arch. Laura Benfante**

Elaborato: H - Layout di cantiere

Scala: 1:500


Spazio riservato agli uffici:

Data: **Maggio 2022**

© Copyright Comune di Prato - Edilizia Scolastica e Sportiva è vietata la riproduzione anche parziale del documento

LEGENDA

-  AREA COMPLESSIVA DI INTERVENTO
-  PERCORSO MEZZI DI CANTIERE E DIREZIONE DEL SENSO DI MARCIA
-  AREA DEPOSITO MATERIALE
-  INSERIMENTO BAGNI CHIMICI E BARACCHE DI CANTIERE
-  ESTINTORE
-  CASSETTA DI PRONTO SOCCORSO

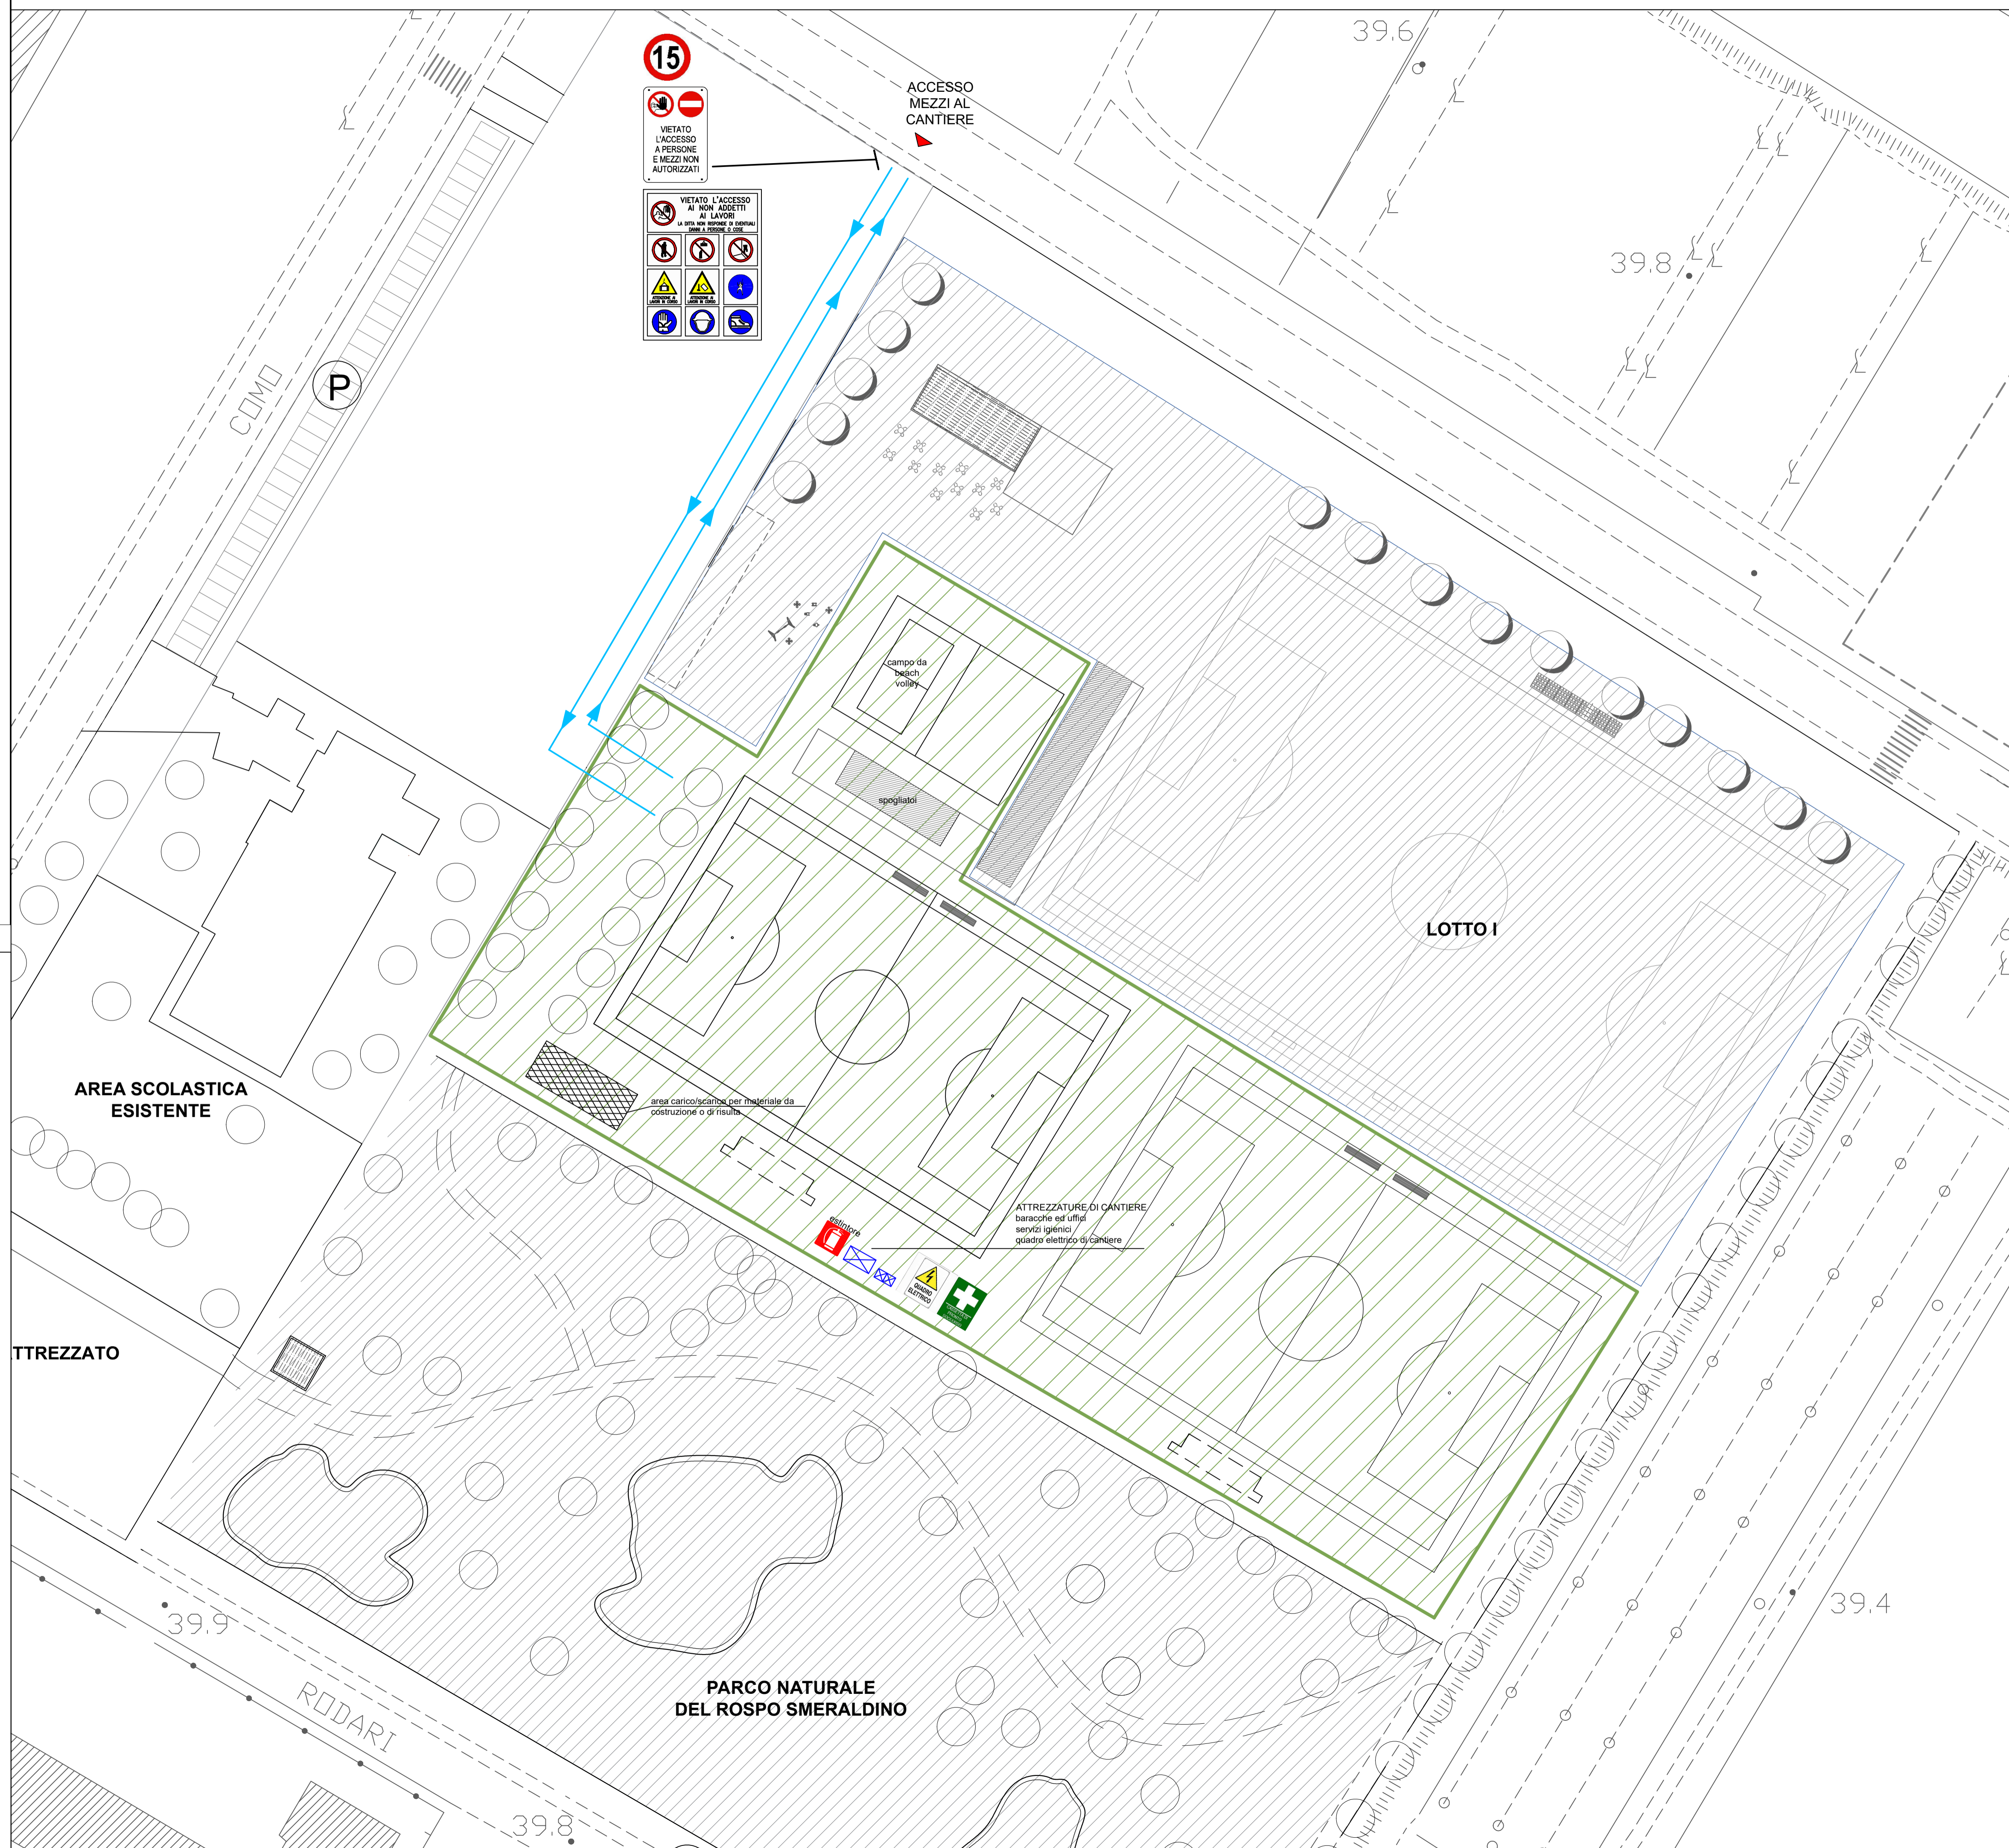

Firmato da:

**SANTINO ANTONIO CARIOSCIA**

codice fiscale CRSSTN65S01G806V

num.serie: 7569979357607984477

emesso da: ArubaPEC EU Qualified Certificates CA G1

valido dal 31/01/2022 al 31/01/2025