


LEGENDA	
	PROGETTO
	ELIMINATO

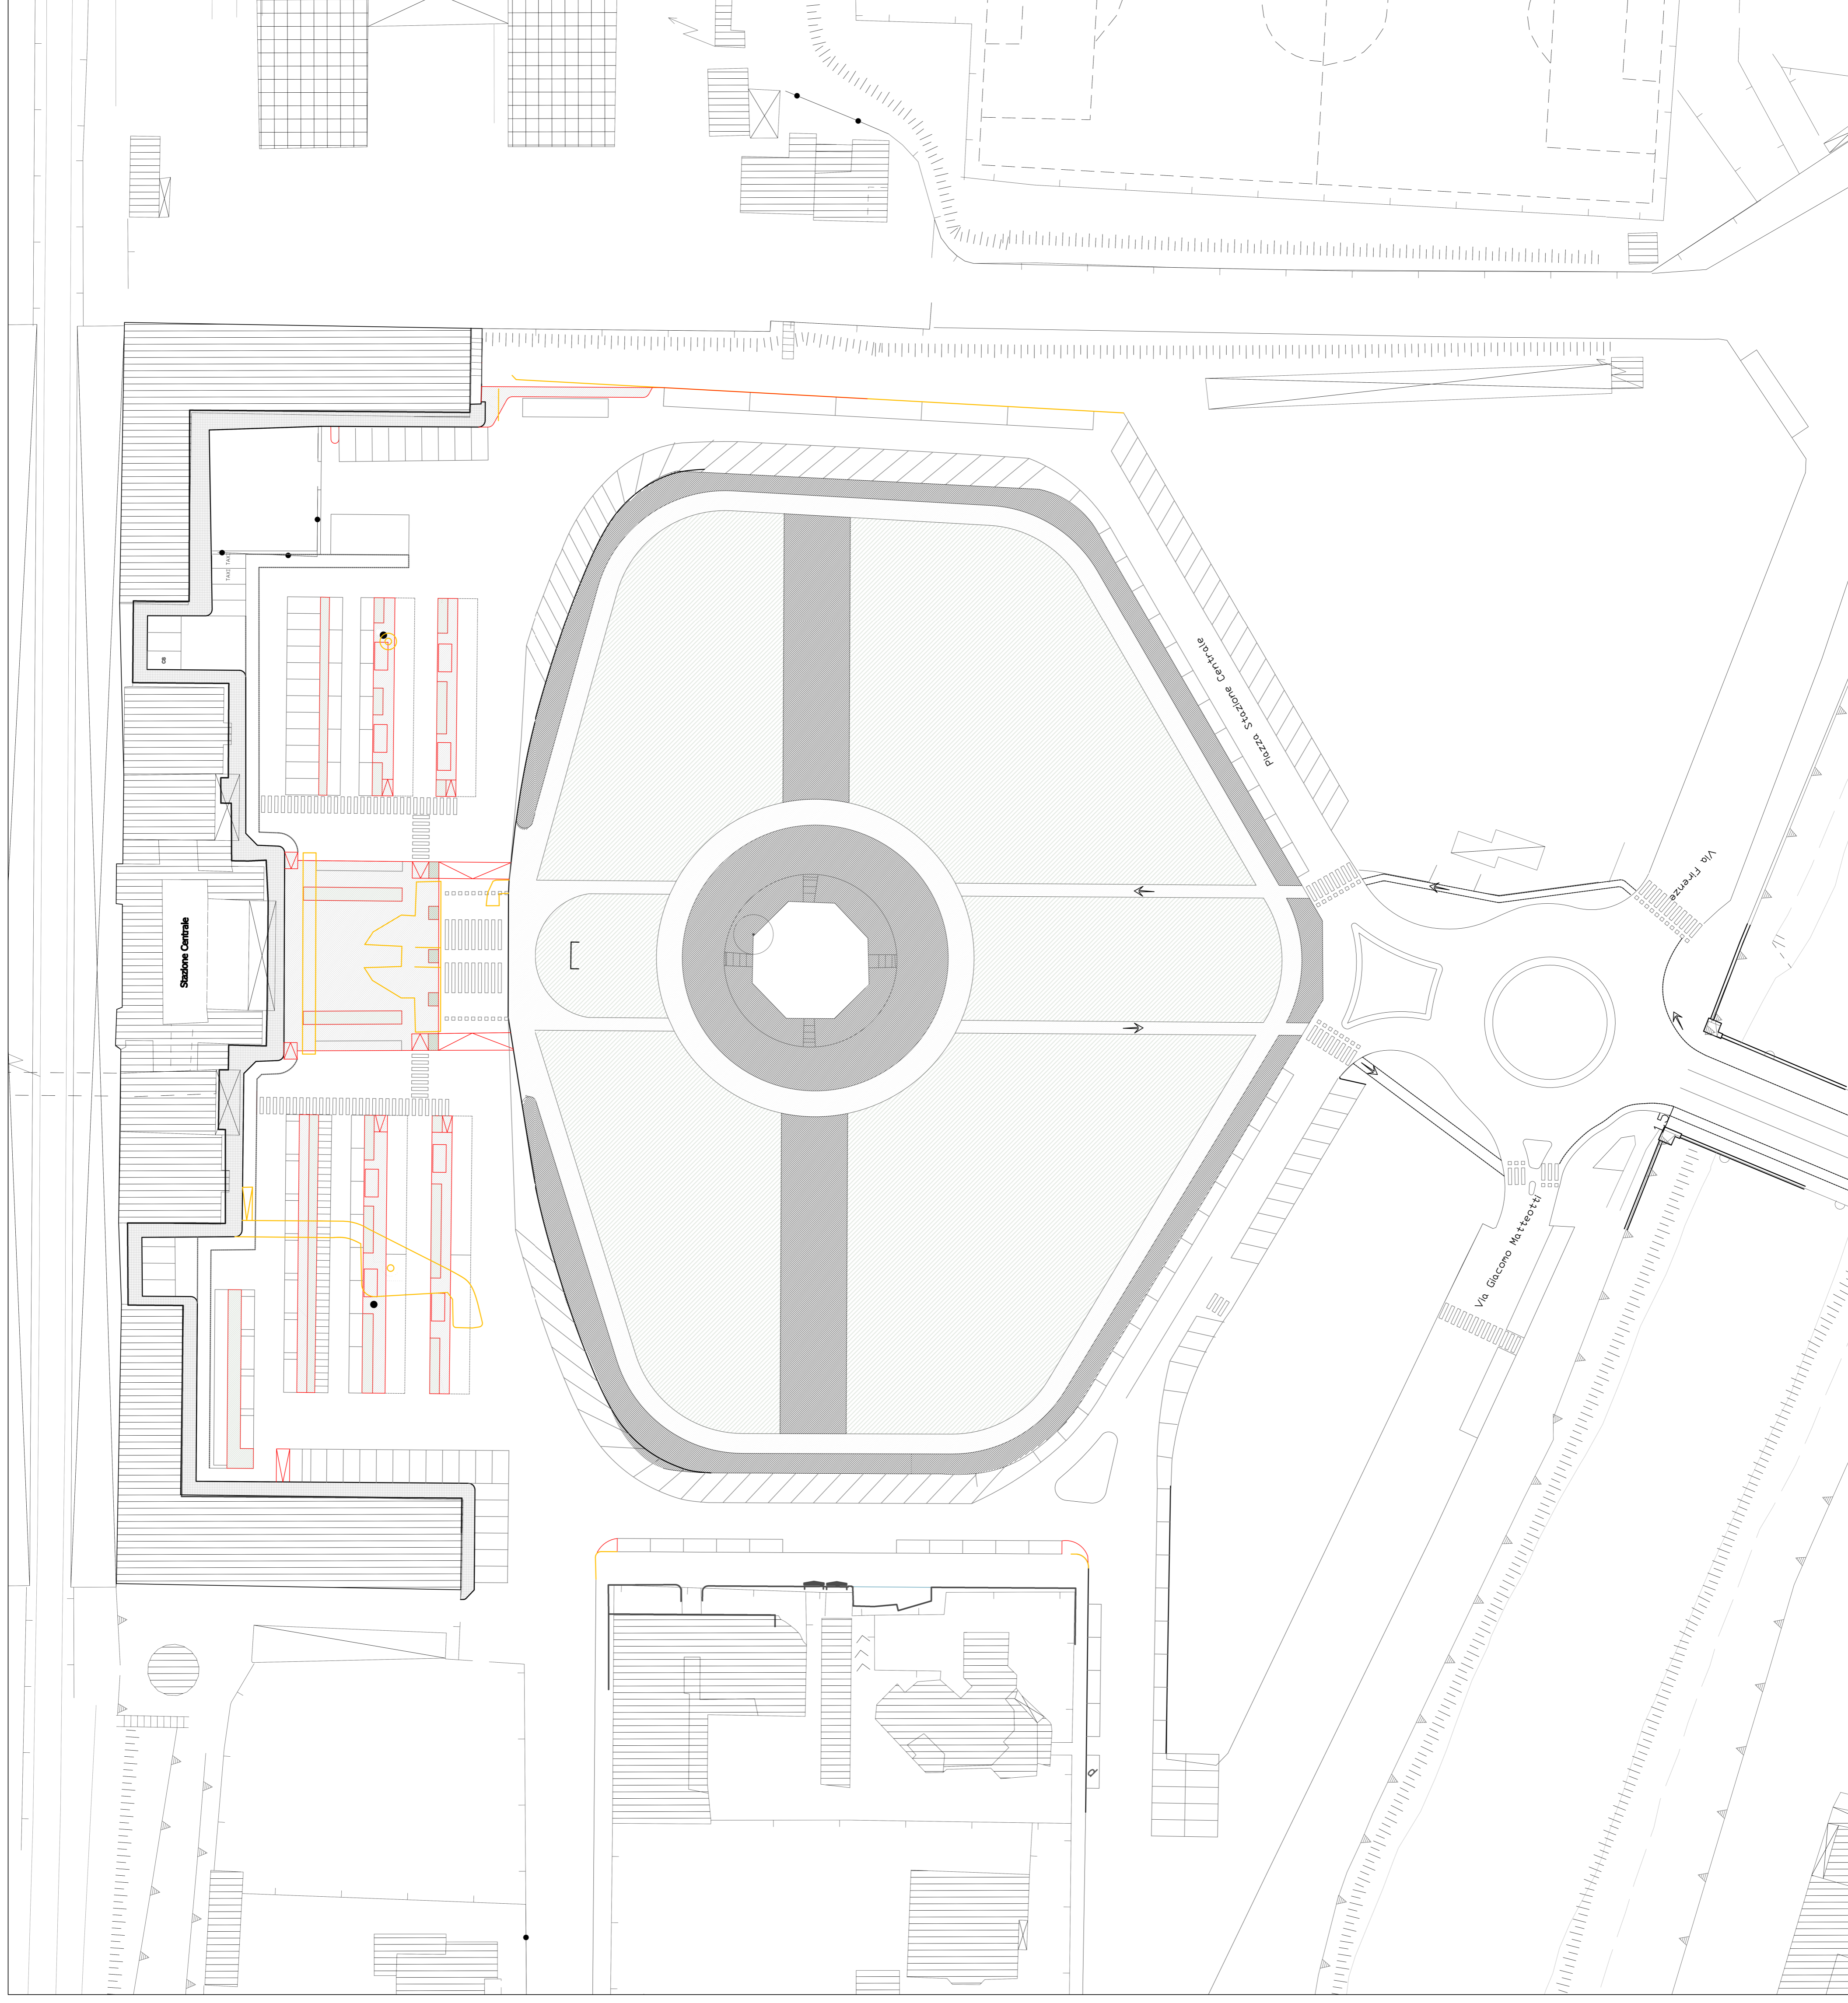

Finanziato dall'Unione europea
NextGenerationEU



COMUNE DI PRATO
Città Prato 104000041

Progetto
PNRR - MISSIONE 5 COMPONENTE 2 - Investimento/Subinvestimento 2.1 "RIGENERAZIONE URBANA"
"PISTE CICLABILI "COMUNE DI PRATO" INTERVENTI DI RIGENERAZIONE URBANA, DI MOBILITA' SOSTENIBILE- RICUCITURA E COLLEGAMENTO DEI TRATTI CICLABILI ESISTENTI PER LA RICONNESSIONE DI AREE PERIFERICHE"
PH412-1 | Piazza della Stazione Centrale | RiconneSSIONe - Rigenerazione

CUP
C31B21004180001

Oggetto
Planimetria stato sovrapposto

Fase
Progetto Definitivo-Esecutivo (PHPE)

Servizio	Servizio Mobilità e Infrastrutture
Dirigente dal servizio	Arch. Riccardo Pallini
Responsabile Unico dal Procedimento	Geom. Gerarda Dei Reno

Progettisti
Arch. Sabrina Tozzini - Comune di Prato
Arch. Barbara Giovacchini - Comune di Prato
Arch. Silvia Grazzini - Comune di Prato
Geom. Massimo Falcini - Comune di Prato
Geom. Derry Ciaramelli - Comune di Prato
Geom. Andrea Lodovici - Comune di Prato

Collaboratori
Geom. Chiara Bocini
Geom. Lorena Fortuna
Geom. Francesco Palmieri
Geom. Giulia Pugi
Geom. Tommaso Ciardi
Geom. Mariella Carrieri

Elaborato: PHPE_03
Scala: 1:500
Spazio riservato agli uffici:

Firmato da:

Gerarda Del Reno

codice fiscale DLRGRD59D41A509G

num.serie: 613960303214562621

emesso da: ArubaPEC EU Qualified Certificates CA G1

valido dal 06/12/2022 al 06/12/2025