


SCALA= 1:1000

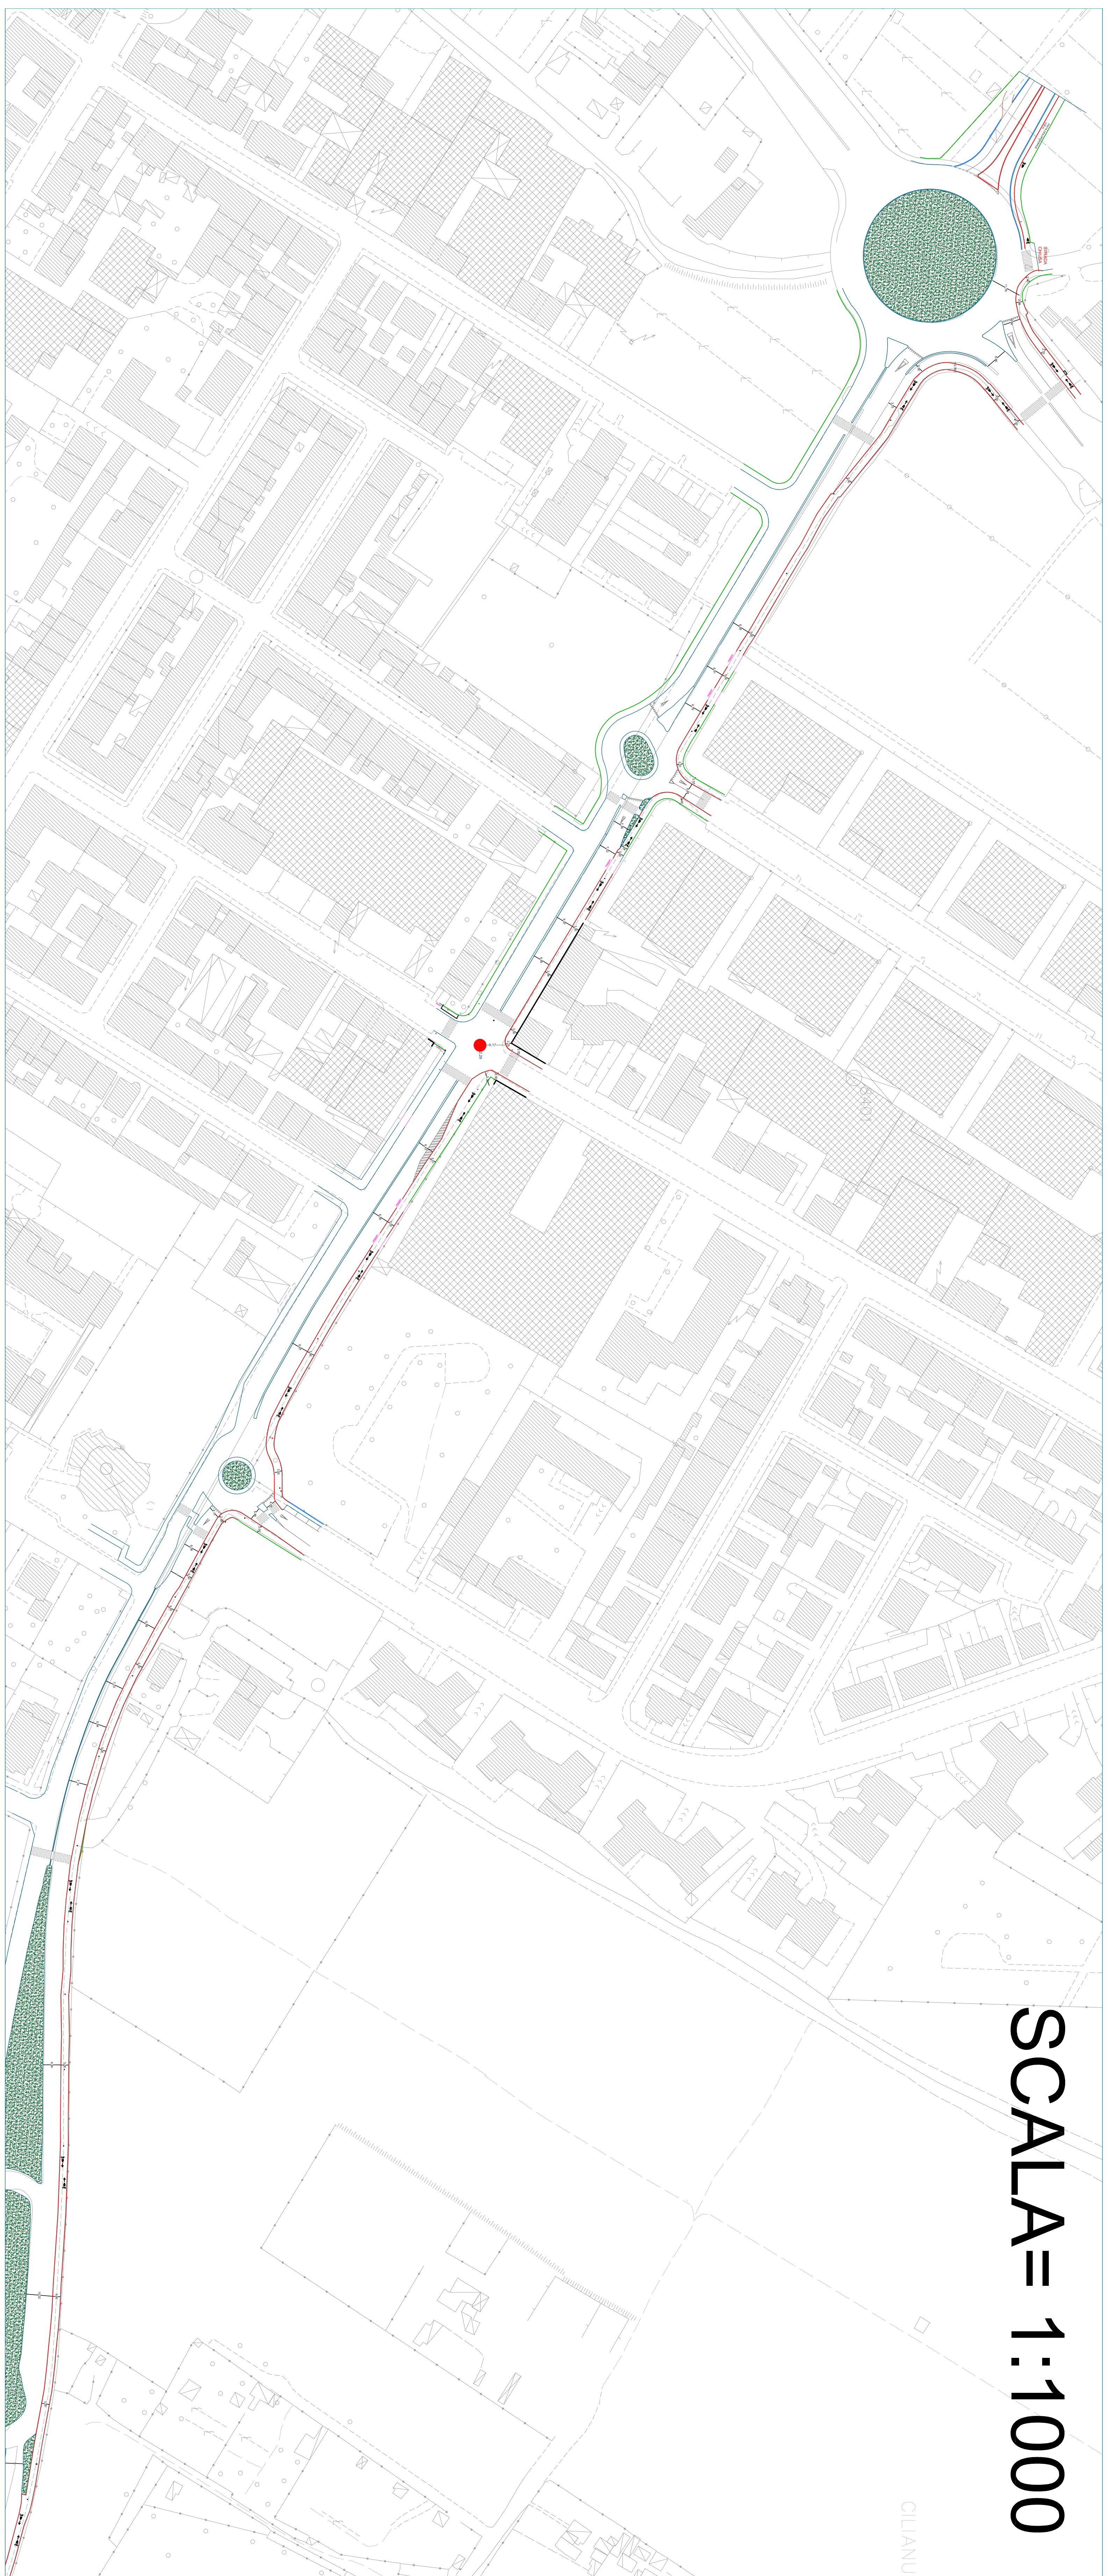

Progetto
PRAT - MISSIONE 3 COMPONENTE 2 - Investimento/Intervento 21 "Rigenerazione Urbana -
PISCINE CICLABILI, COMUNE DI PRATO" INTERVENTI DI RIGENERAZIONE URBANA, DI
MOBILITA' SOSTENIBILE, RICICLITURA E COLLEGAMENTO DEI TRATTI CICLABILI
ESISTENTI PER LA RICONNESSIONE DI AREE PERIFERICHE"
PR142-3 | Liliana Rossi - Catino - Chiancinova | RiconneSSIONe - Rigenerazione

CUP
C31B21004180001

OGGETTO
Pianimetria di progetto - tratto via Liliana Rossi

Fase
Progetto Definitivo-Esecutivo (PPE)

Servizio
Servizio Mobilità e Infrastrutture

Direttore del servizio
Arch. Riccardo Falini

Responsabile Ufficio del Provedimento
Geom. Gerardo Del Reno

Progettisti
Arch. Sabina Tozzi - Comune di Prato
Arch. Riccardo Falini - Comune di Prato
Geom. Massimo Falini - Comune di Prato
Geom. Silvia Grazzini - Comune di Prato
Geom. Andrea Lovarini - Comune di Prato

Collaboratori
Geom. Lorenza Bertina
Geom. Francesco Palmieri
Geom. Tommaso Giardi
Paes. Martina Careri

Elaborato: PPE_01


Scala: 1:1000-1:500

Spazio riservato agli uffici:

© Copyright Comune di Prato - Servizio Mobilità e Infrastrutture
a tutela la riproduzione senza permesso del documento

Dicembre 2022

SCALA= 1:500

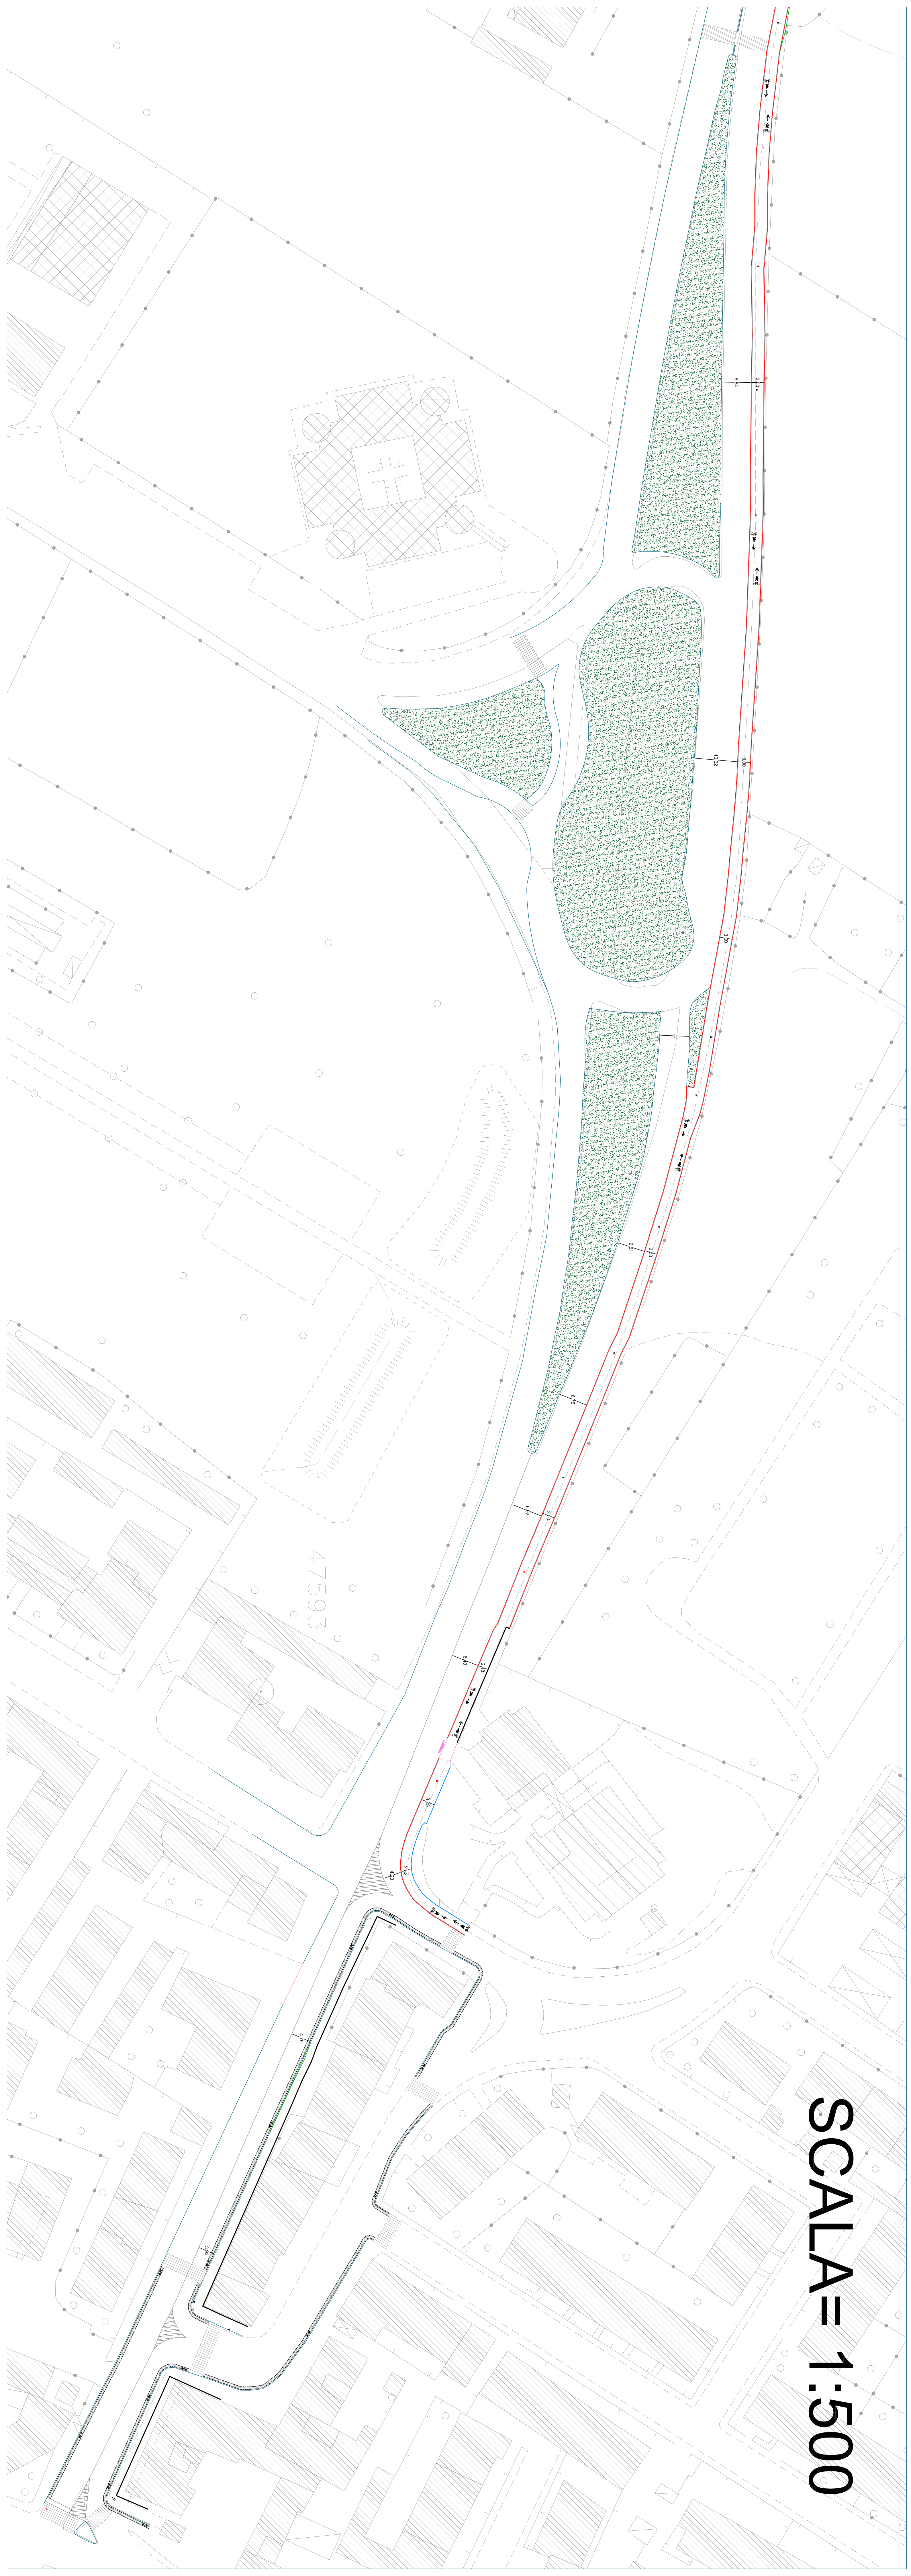

47593

Firmato da:

Gerarda Del Reno

codice fiscale DLRGRD59D41A509G

num.serie: 613960303214562621

emesso da: ArubaPEC EU Qualified Certificates CA G1

valido dal 06/12/2022 al 06/12/2025