

SCALA= 1:1000

SCALA= 1:500



Progetto PRAT - MISSIONE 3 COMPONENTE 2 - Investimento/Subinvestimento 21 "Rigenerazione Urbana" - PISTE CICLABILI, COMUNE DI PRATO - INTERVENTI DI RIGENERAZIONE URBANA, DI MOBILITA' SOSTENIBILE, RICICLERIA E COLLEGAMENTO DEI TRATTI CICLABILI ESISTENTI PER LA RICONNESSIONE DI AREE PERIFERICHE"
PH17-3 | Luiana Rossi - Cairo - Chiancinova | RiconneSSIONe - Rigenerazione

CUP C31B21004180001

Objetto **Planimetria di progetto - tratto viale F.lli Cervi/ S. Martino per Galceti**

Fase **Progetto Definitivo-Esecutivo (PPE)**

Servizio **Servizio Mobilità e Infrastrutture**

Direttore del servizio **Arch. Riccardo Palini**

Responsabile Ufficio del Provedimento **Geom. Gerardo Del Reno**

Progettisti

Arch. Sabina Tozzani - Comune di Prato
Arch. Riccardo Palini - Comune di Prato
Geom. Massimo Falcini - Comune di Prato
Geom. Sílvia Grazioli - Comune di Prato
Geom. Andrea Lodiwisi - Comune di Prato

Collaboratori



Paola Lorenza Fortuna
Geom. Francesco Palmieri
Geom. Tommaso Gaiardi
Paola Mariella Carreri

Elaborato: **PPE_02**

Scala: **1:1000-1:500**

Spazio riservato agli intatti:

© Copyright Comune di Prato - Servizio Mobilità e Infrastrutture **Dicembre 2022**

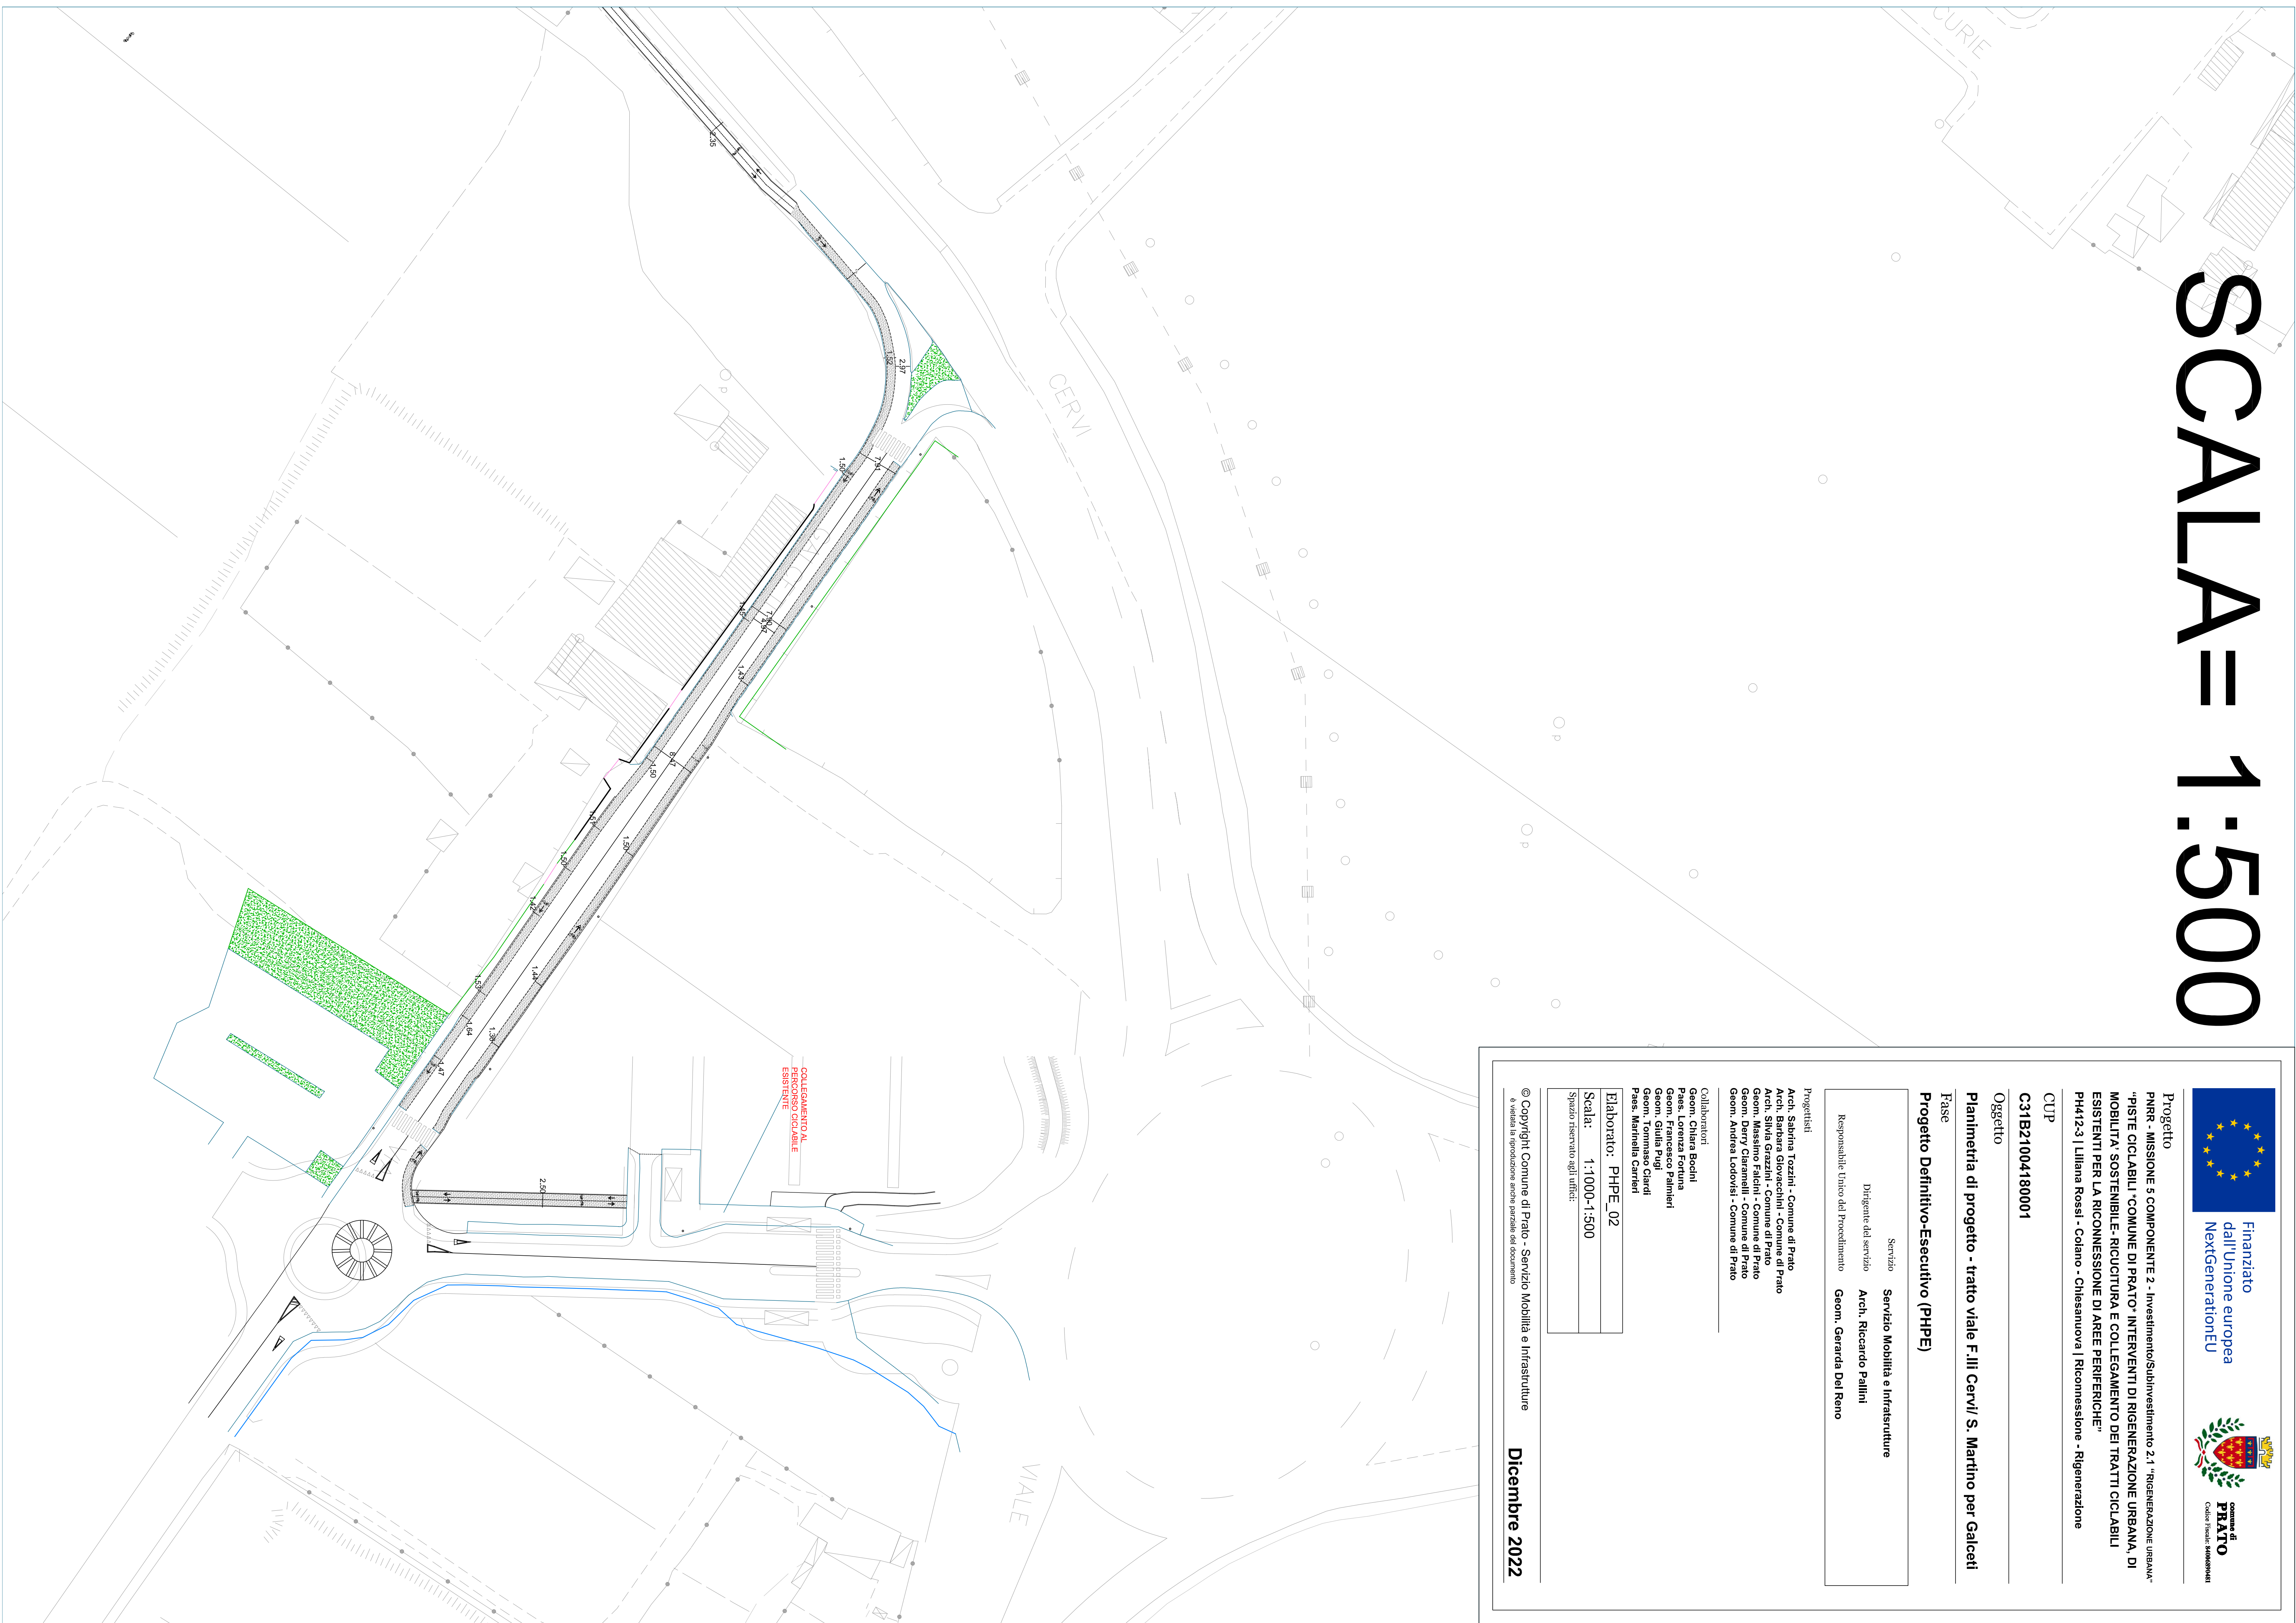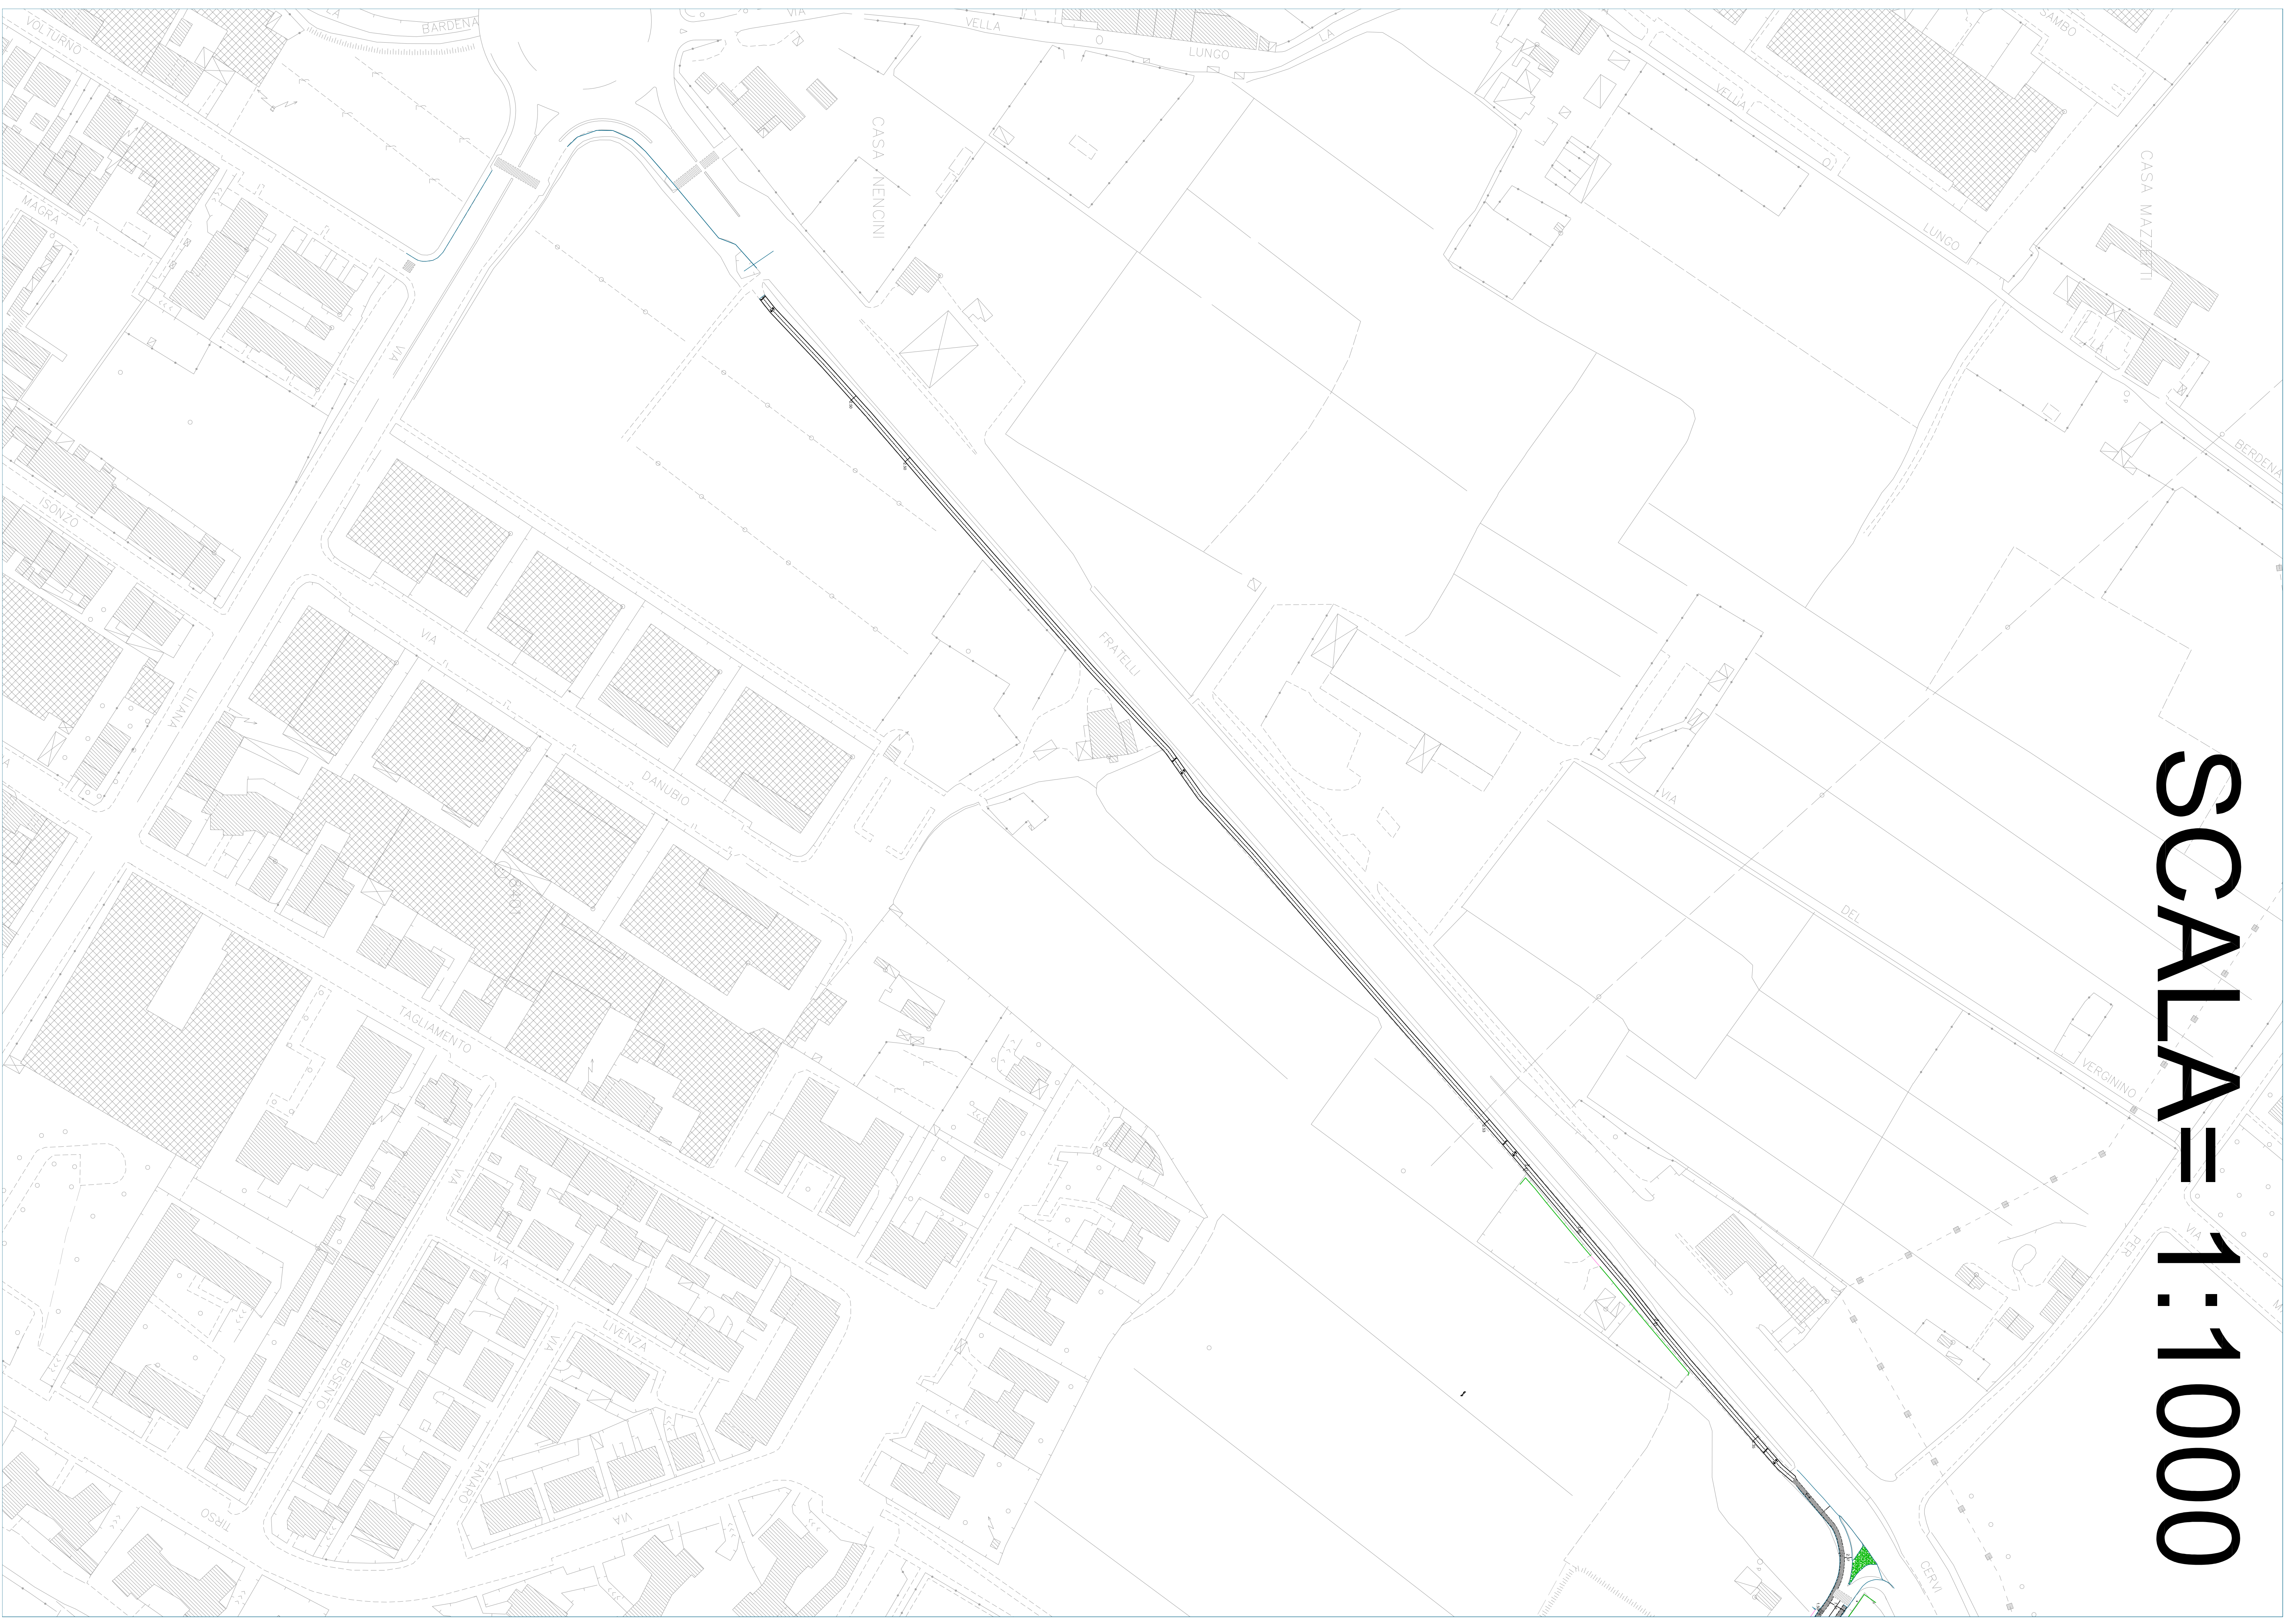

Firmato da:

Gerarda Del Reno

codice fiscale DLRGRD59D41A509G

num.serie: 613960303214562621

emesso da: ArubaPEC EU Qualified Certificates CA G1

valido dal 06/12/2022 al 06/12/2025