



SCALA= 1:1000

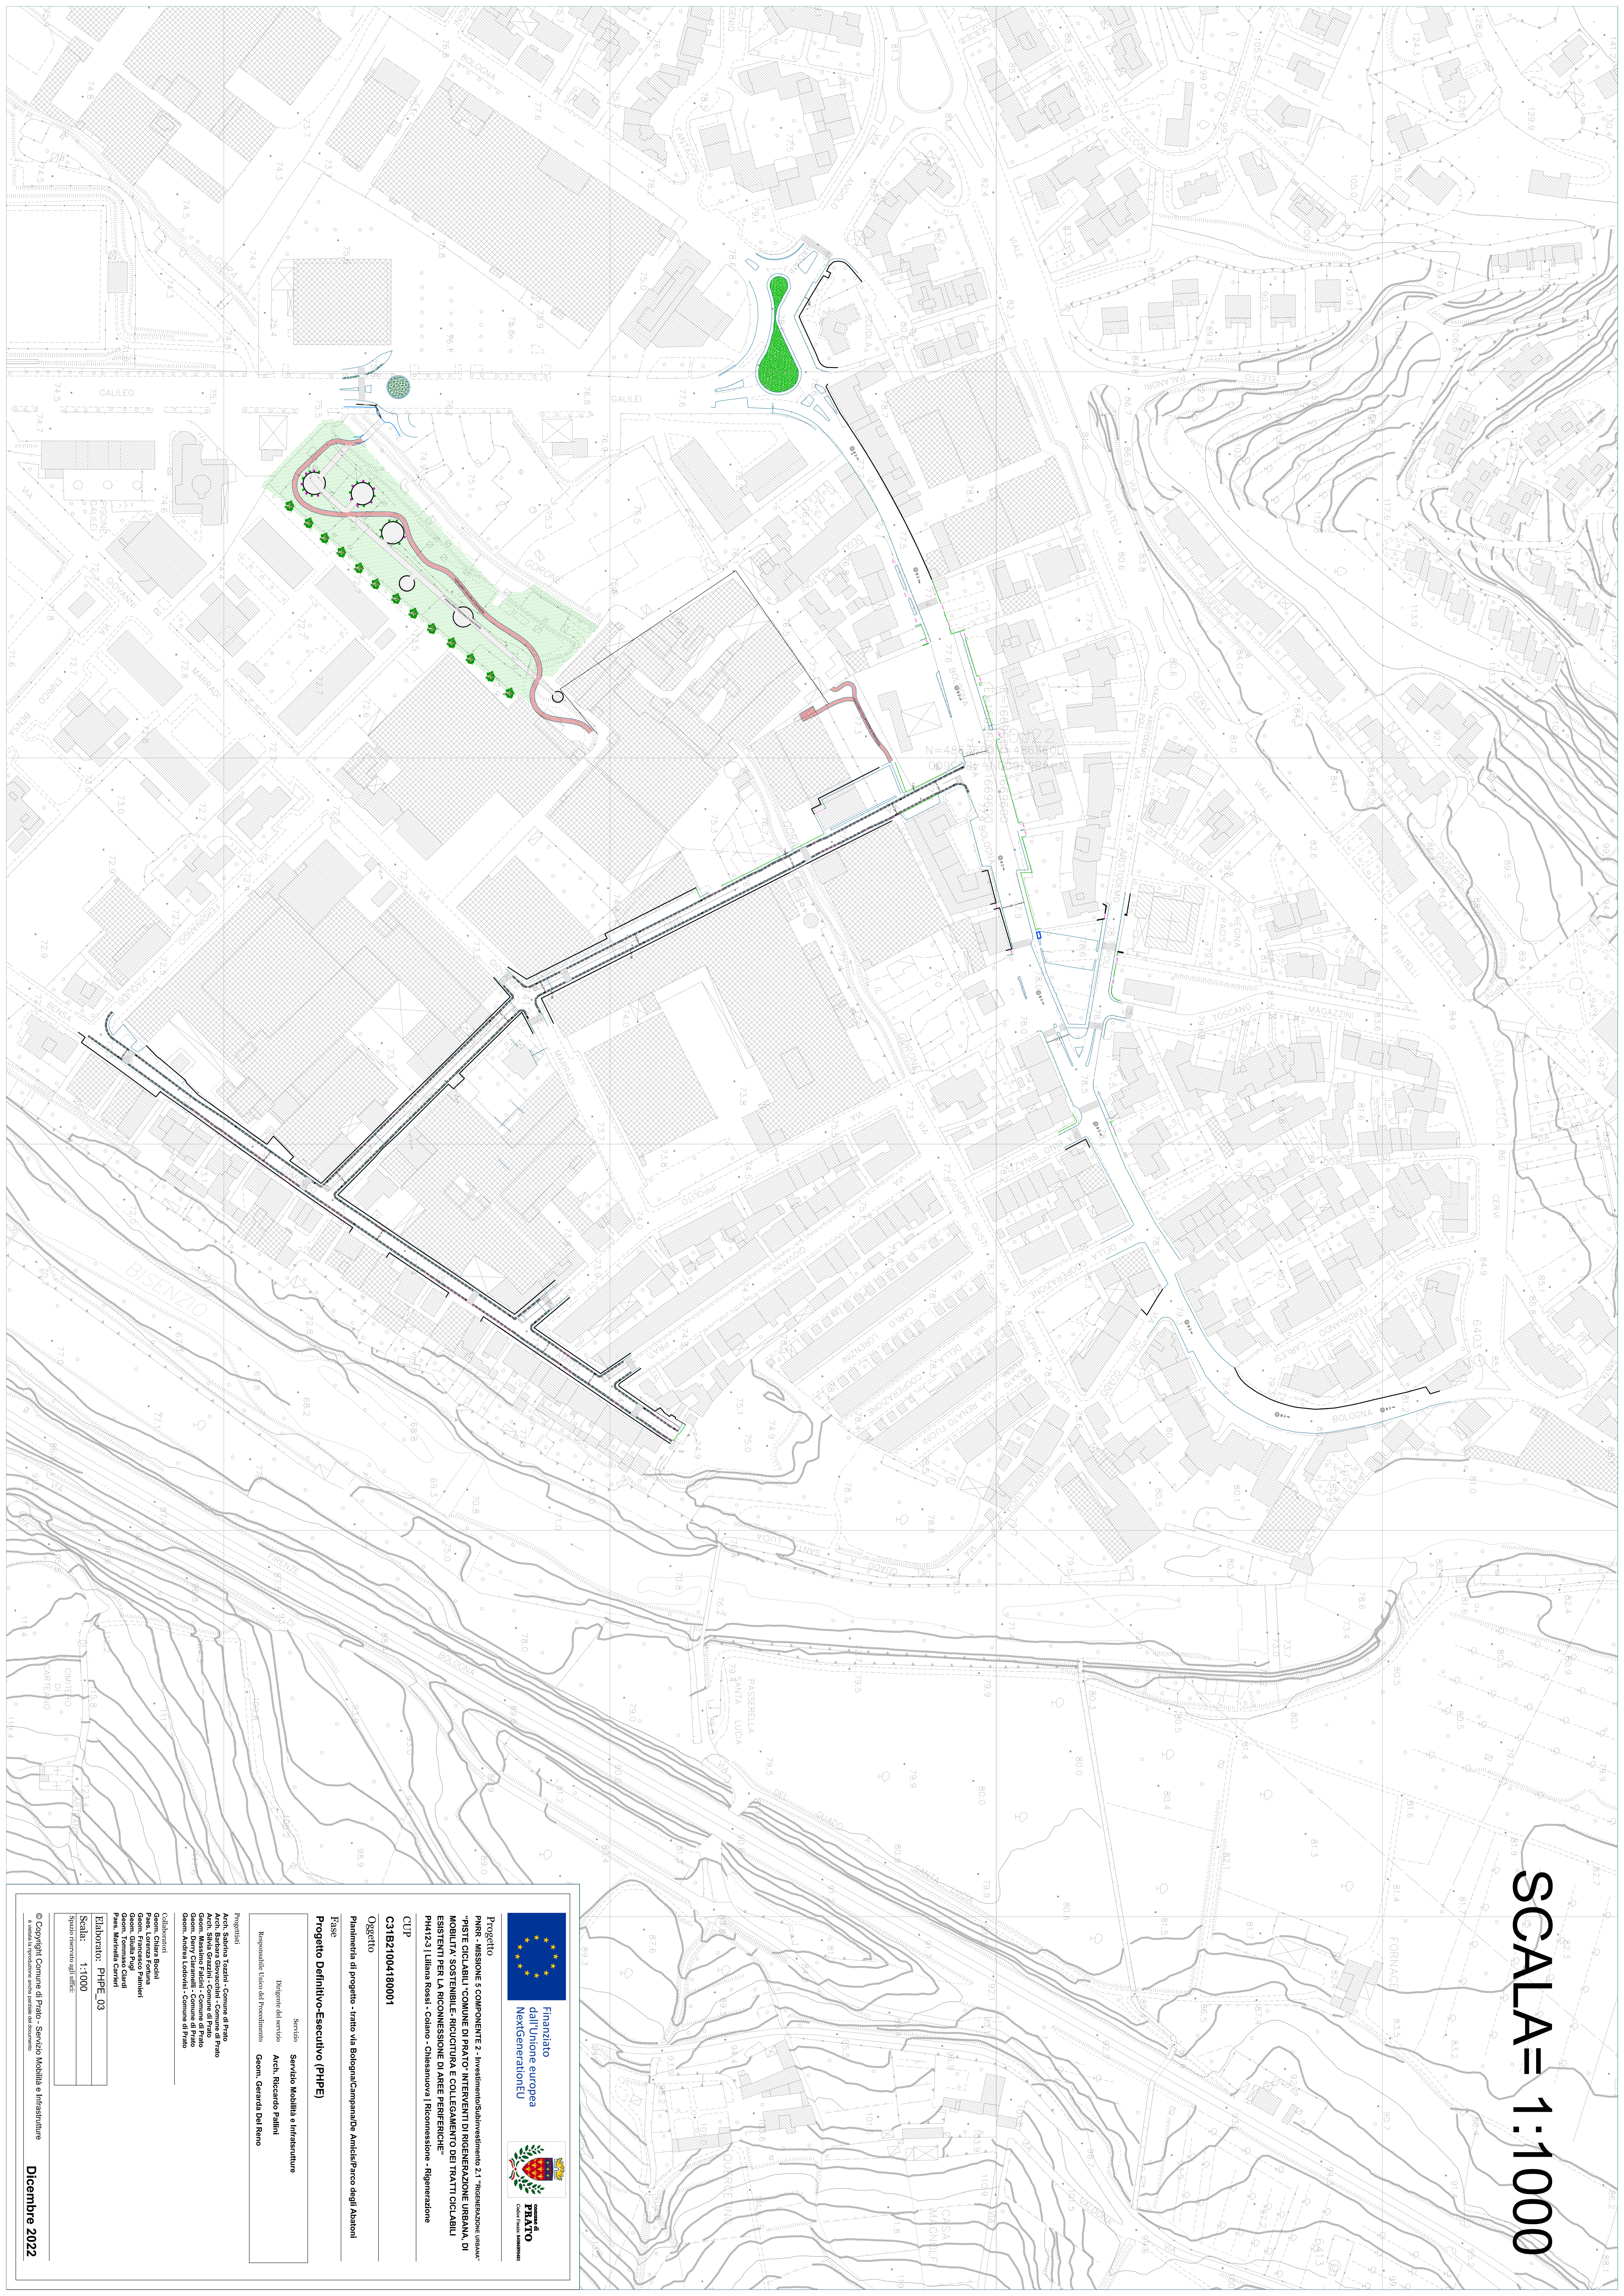

Finanziato
dall'Unione europea
NextGenerationEU

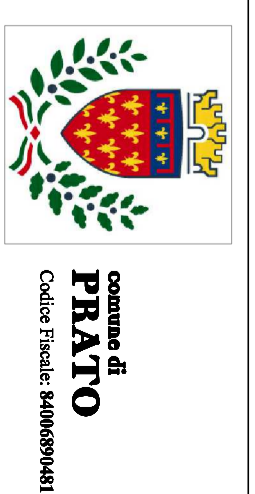

GOVERNO
ITALIANO

Progetto
PRR - MISSIONE 5 COMPONENTE 2 - Investimenti/soffittamento 2.1 "Rigenerazione urbana-
PISLE CICLABILI COMPLETI DI PRATO" INTERVENTI DI RIGENERAZIONE URBANA, DI
MOBILITÀ SOSTENIBILE, RICICLATURA E COLLEGAMENTO DEI TRATTI CICLABILI
ESISTENTI PER LA RICOMPLESSIONE DI AREE PERIFERICHE"
PI4/23 Littera Rosati - Ciano - Chiesanuova Ricomplezione - Rigenerazione

CUP
C31B21004180001

Descrizione
Pianimetria di progetto - tratto Via Bologna/Compagnie Amiche/Parco degli Abatini

Fase
Progetto Definitivo-Esecutivo (PDE)

Servizio
Servizio Mobilità e Infrastruttura

Dipartimento
Arch. Riccardo Palmi

Responsabile Ufficio del Progettamento
Geom. Gerardo Del Reno

Progettisti
Arch. Sabina Tozani - Comune di Prato
Arch. Barbara Diavacchini - Comune di Prato
Geom. Massimo Faloni - Comune di Prato
Geom. Dany Chiaravelli - Comune di Prato
Geom. Andrea Colodetti - Comune di Prato

Collaboratori
Geom. Chiara Rocchi
Geom. Francesco Palmieri
Geom. Giulio Fagioli
Geom. Maurizio Carletti

Elaborato: PDE_03

Scala: 1:1000

Spazio riservato agli indirizzi

© Copright Comune di Prato - Servizio Mobilità e Infrastruttura
A tutela la riproduzione senza permesso del documento

Dicembre 2022

Firmato da:

Gerarda Del Reno

codice fiscale DLRGRD59D41A509G

num.serie: 613960303214562621

emesso da: ArubaPEC EU Qualified Certificates CA G1

valido dal 06/12/2022 al 06/12/2025