



Finanziato  
dall'Unione europea  
NextGenerationEU



Comune di  
**PRATO**  
Codice Fiscale: 8406090481

**Progetto**  
PNRR - MISSIONE 5 COMPONENTE 2 - Investimento/Subinvestimento 2.1 "RIGENERAZIONE URBANA"  
"PISTE CICLABILI \*COMUNE DI PRATO\* INTERVENTI DI RIGENERAZIONE URBANA, DI MOBILITA' SOSTENIBILE- RICUCITURA E COLLEGAMENTO DEI TRATTI CICLABILI ESISTENTI PER LA RICONNESSIONE DI AREE PERIFERICHE"  
PH412-5 | Narnali - Maliseti | Riconnesione - Rigenerazione

**CUP**  
C31B21004180001

**Oggetto**  
Planimetria di intervento stato attuale

**Fase**  
Progetto Definitivo-Esecutivo (PHPE)

Servizio	Servizio Mobilità e Infrastrutture
Dirigente del servizio	Arch. Riccardo Pallini
Responsabile Unico del Procedimento	Geom. Gerarda Del Reno

**Progettisti**  
Arch. Sabrina Tozzini - Comune di Prato  
Arch. Barbara Giovacchini - Comune di Prato  
Arch. Silvia Grazzini - Comune di Prato  
Ing. Edoardo Bardazzi - Comune di Prato  
Geom. Massimo Falcini - Comune di Prato  
Geom. Derry Ciaramelli - Comune di Prato  
Geom. Andrea Lodovisi - Comune di Prato

**Collaboratori**  
Geom. Chiara Bocini  
Paes. Lorenza Fortuna  
Geom. Francesco Palmieri  
Geom. Giulia Pugi  
Geom. Tommaso Ciardi  
Paes. Marinella Carrieri


Elaborato:	PHPE_01
Scala:	1:1000
Spazio riservato agli uffici:	

© Copyright Comune di Prato - Servizio Mobilità e Infrastrutture  
è vietata la riproduzione anche parziale del documento  
data **Dicembre 2022**

-  SCUOLE- EDIFICI RELIGIOSI
-  ORTI SOCIALI
-  GIARDINI E SPAZI VERDI
-  PISTA CICLABILE ESISTENTE



FOTO AEREA

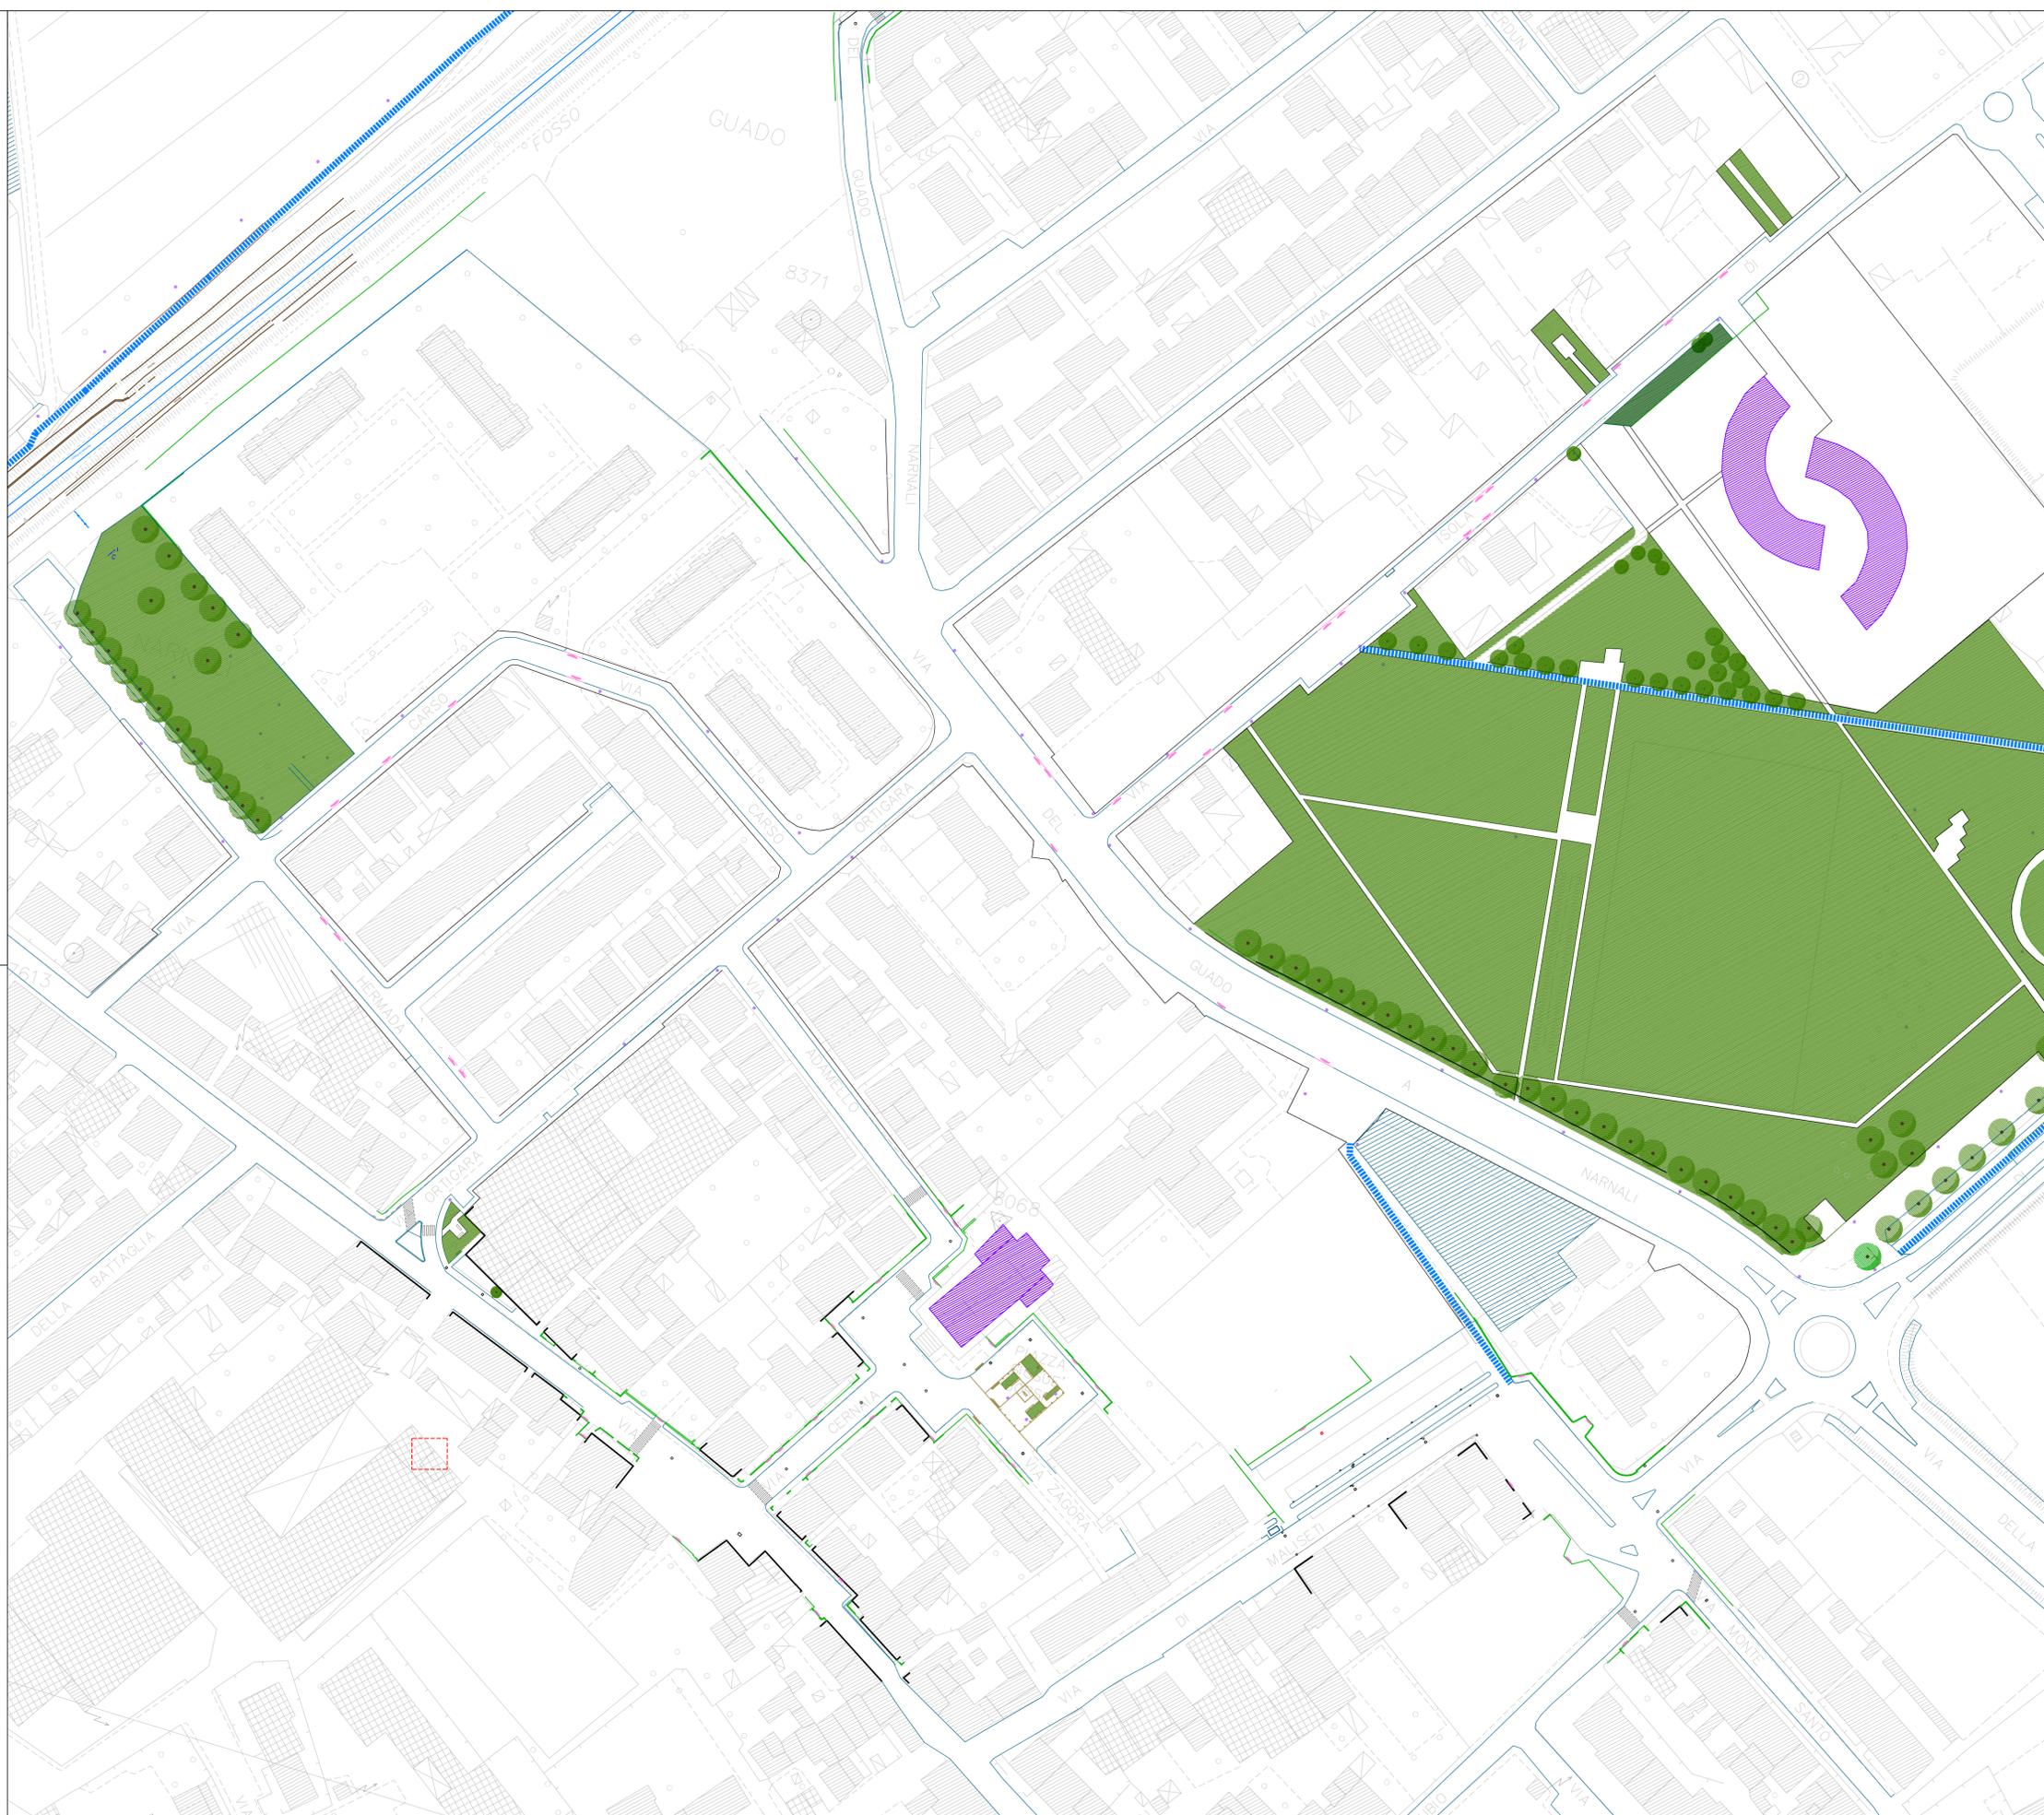

INQUADRAMENTO AREA DI INTERVENTO - PLANIMETRIA STATO ATTUALE SCALA 1:1000

Firmato da:

**Gerarda Del Reno**

codice fiscale DLRGRD59D41A509G

num.serie: 613960303214562621

emesso da: ArubaPEC EU Qualified Certificates CA G1

valido dal 06/12/2022 al 06/12/2025