

Progetto
 PNRR - MISSIONE 5 COMPONENTE 2 - Investimento/Subinvestimento 2.1 "RIGENERAZIONE URBANA"
 "PISTE CICLABILI *COMUNE DI PRATO* INTERVENTI DI RIGENERAZIONE URBANA, DI MOBILITA' SOSTENIBILE- RICUCITURA E COLLEGAMENTO DEI TRATTI CICLABILI ESISTENTI PER LA RICONNESSIONE DI AREE PERIFERICHE"
 PH412-5 | Narnali - Maliseti | Riconnesione - Rigenerazione

CUP
 C31B21004180001

Oggetto
 Stato di progetto - Particolare tratto 1

Fase
 Progetto Definitivo-Esecutivo (PHPE)

Servizio	Servizio Mobilità e Infrastrutture
Dirigente del servizio	Arch. Riccardo Pallini
Responsabile Unico del Procedimento	Geom. Gerarda Del Reno

Progettisti
 Arch. Sabrina Tozzini - Comune di Prato
 Arch. Barbara Giovacchini - Comune di Prato
 Arch. Silvia Grazzini - Comune di Prato
 Ing. Edoardo Bardazzi - Comune di Prato
 Geom. Massimo Falcini - Comune di Prato
 Geom. Darry Ciaramelli - Comune di Prato
 Geom. Andrea Lodovisi - Comune di Prato


Collaboratori
 Geom. Chiara Bocini
 Paes. Lorenza Fortuna
 Geom. Francesco Palmieri
 Geom. Giulia Pugi
 Geom. Tommaso Ciardi
 Paes. Marinella Carrari

Elaborato: PHPE_02.01


Scala: 1:500 - 1:200

Spazio riservato agli uffici:


© Copyright Comune di Prato - Servizio Mobilità e Infrastrutture
 è vietata la riproduzione anche parziale del documento data **Dicembre 2022**

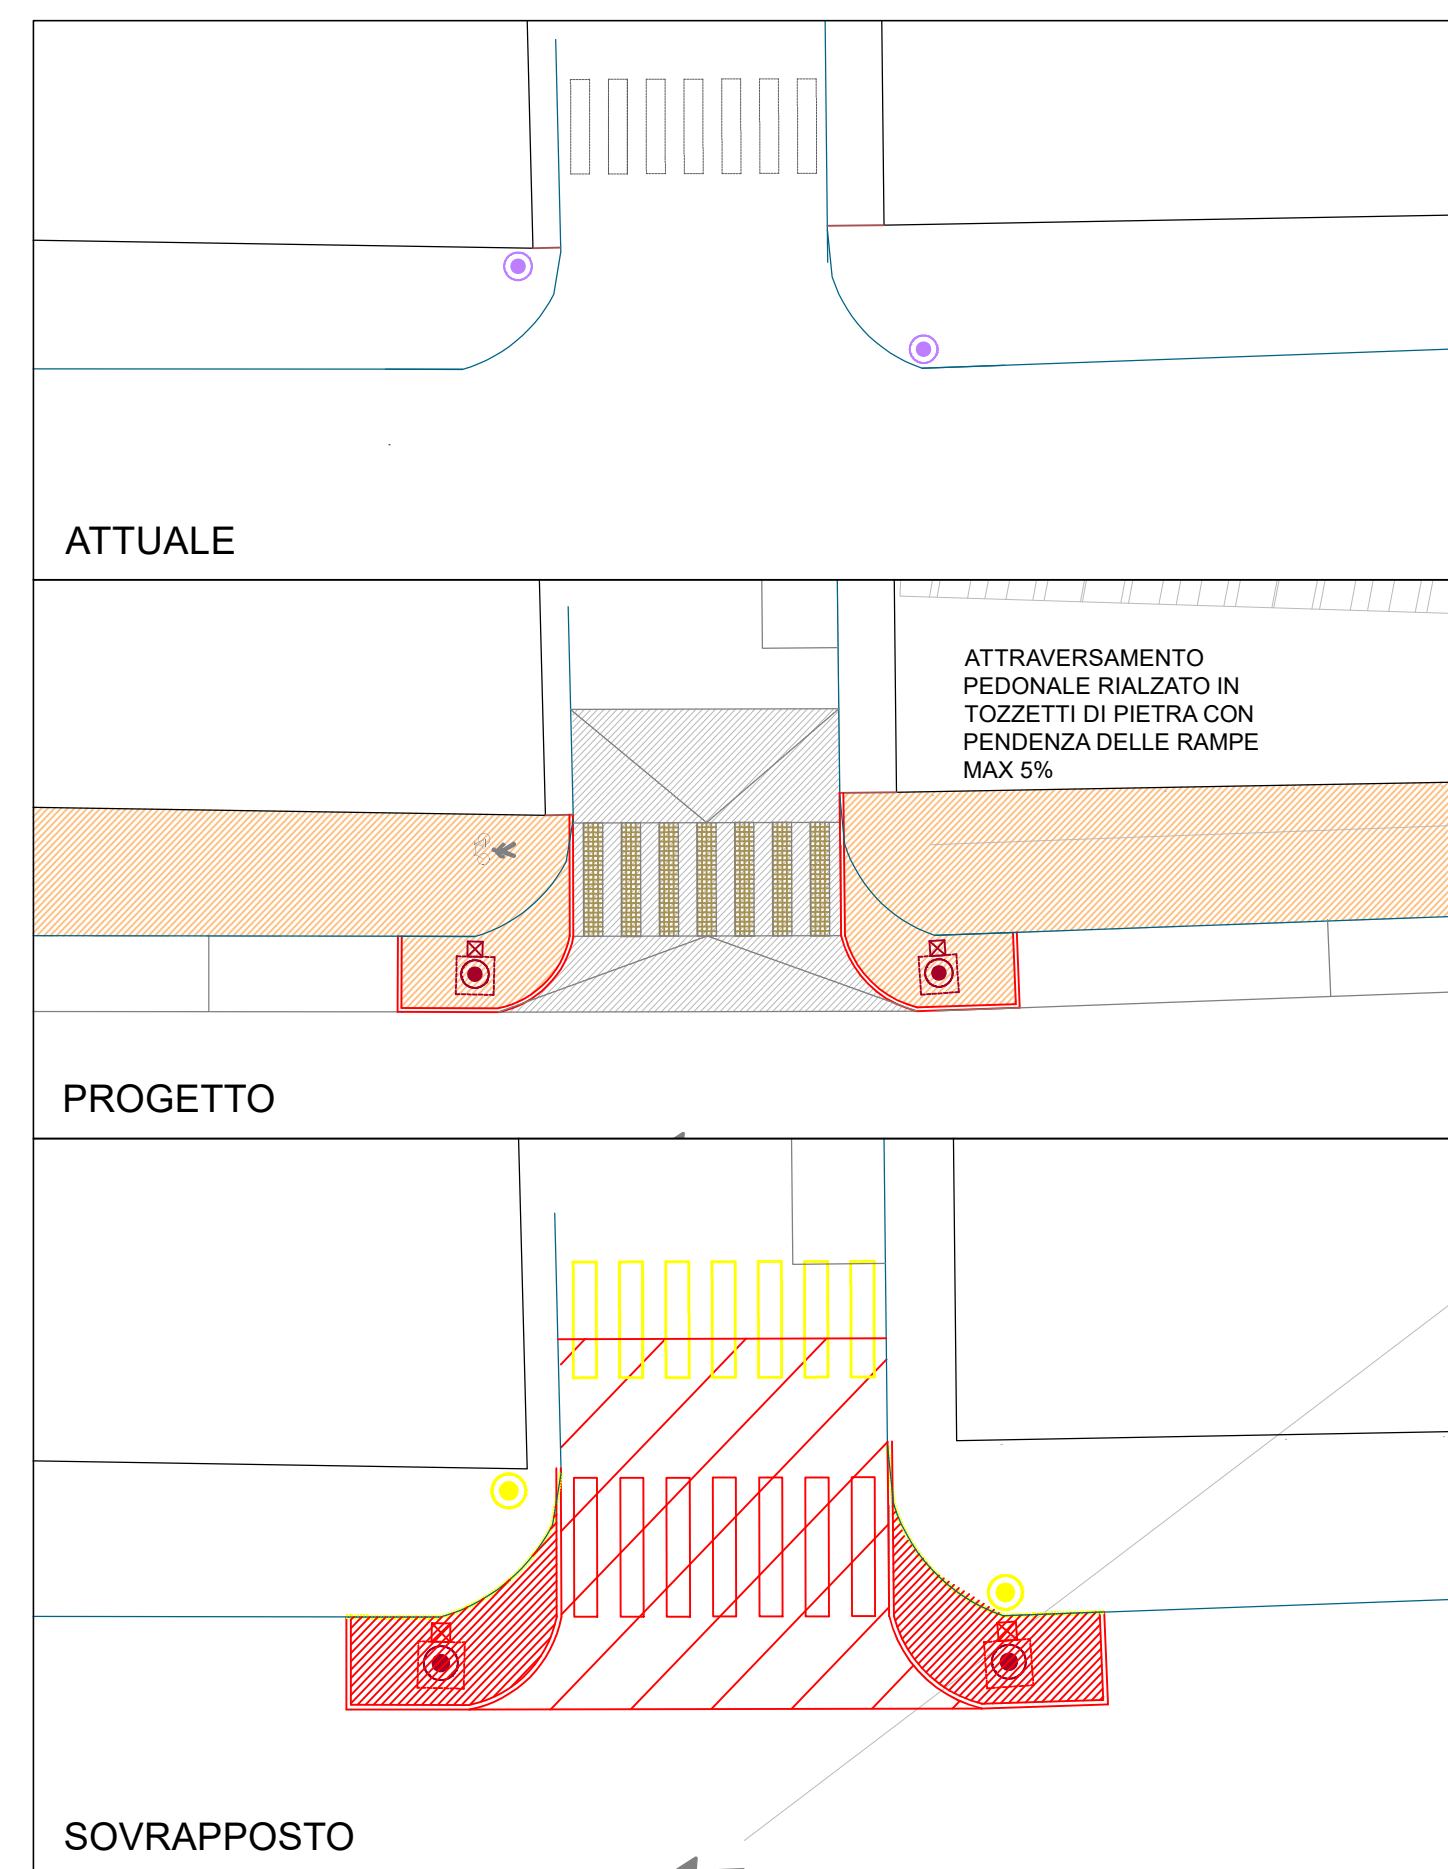


PARTICOLARE B - ATTRAVERSAMENTO RIALZATO SCALA 1:200

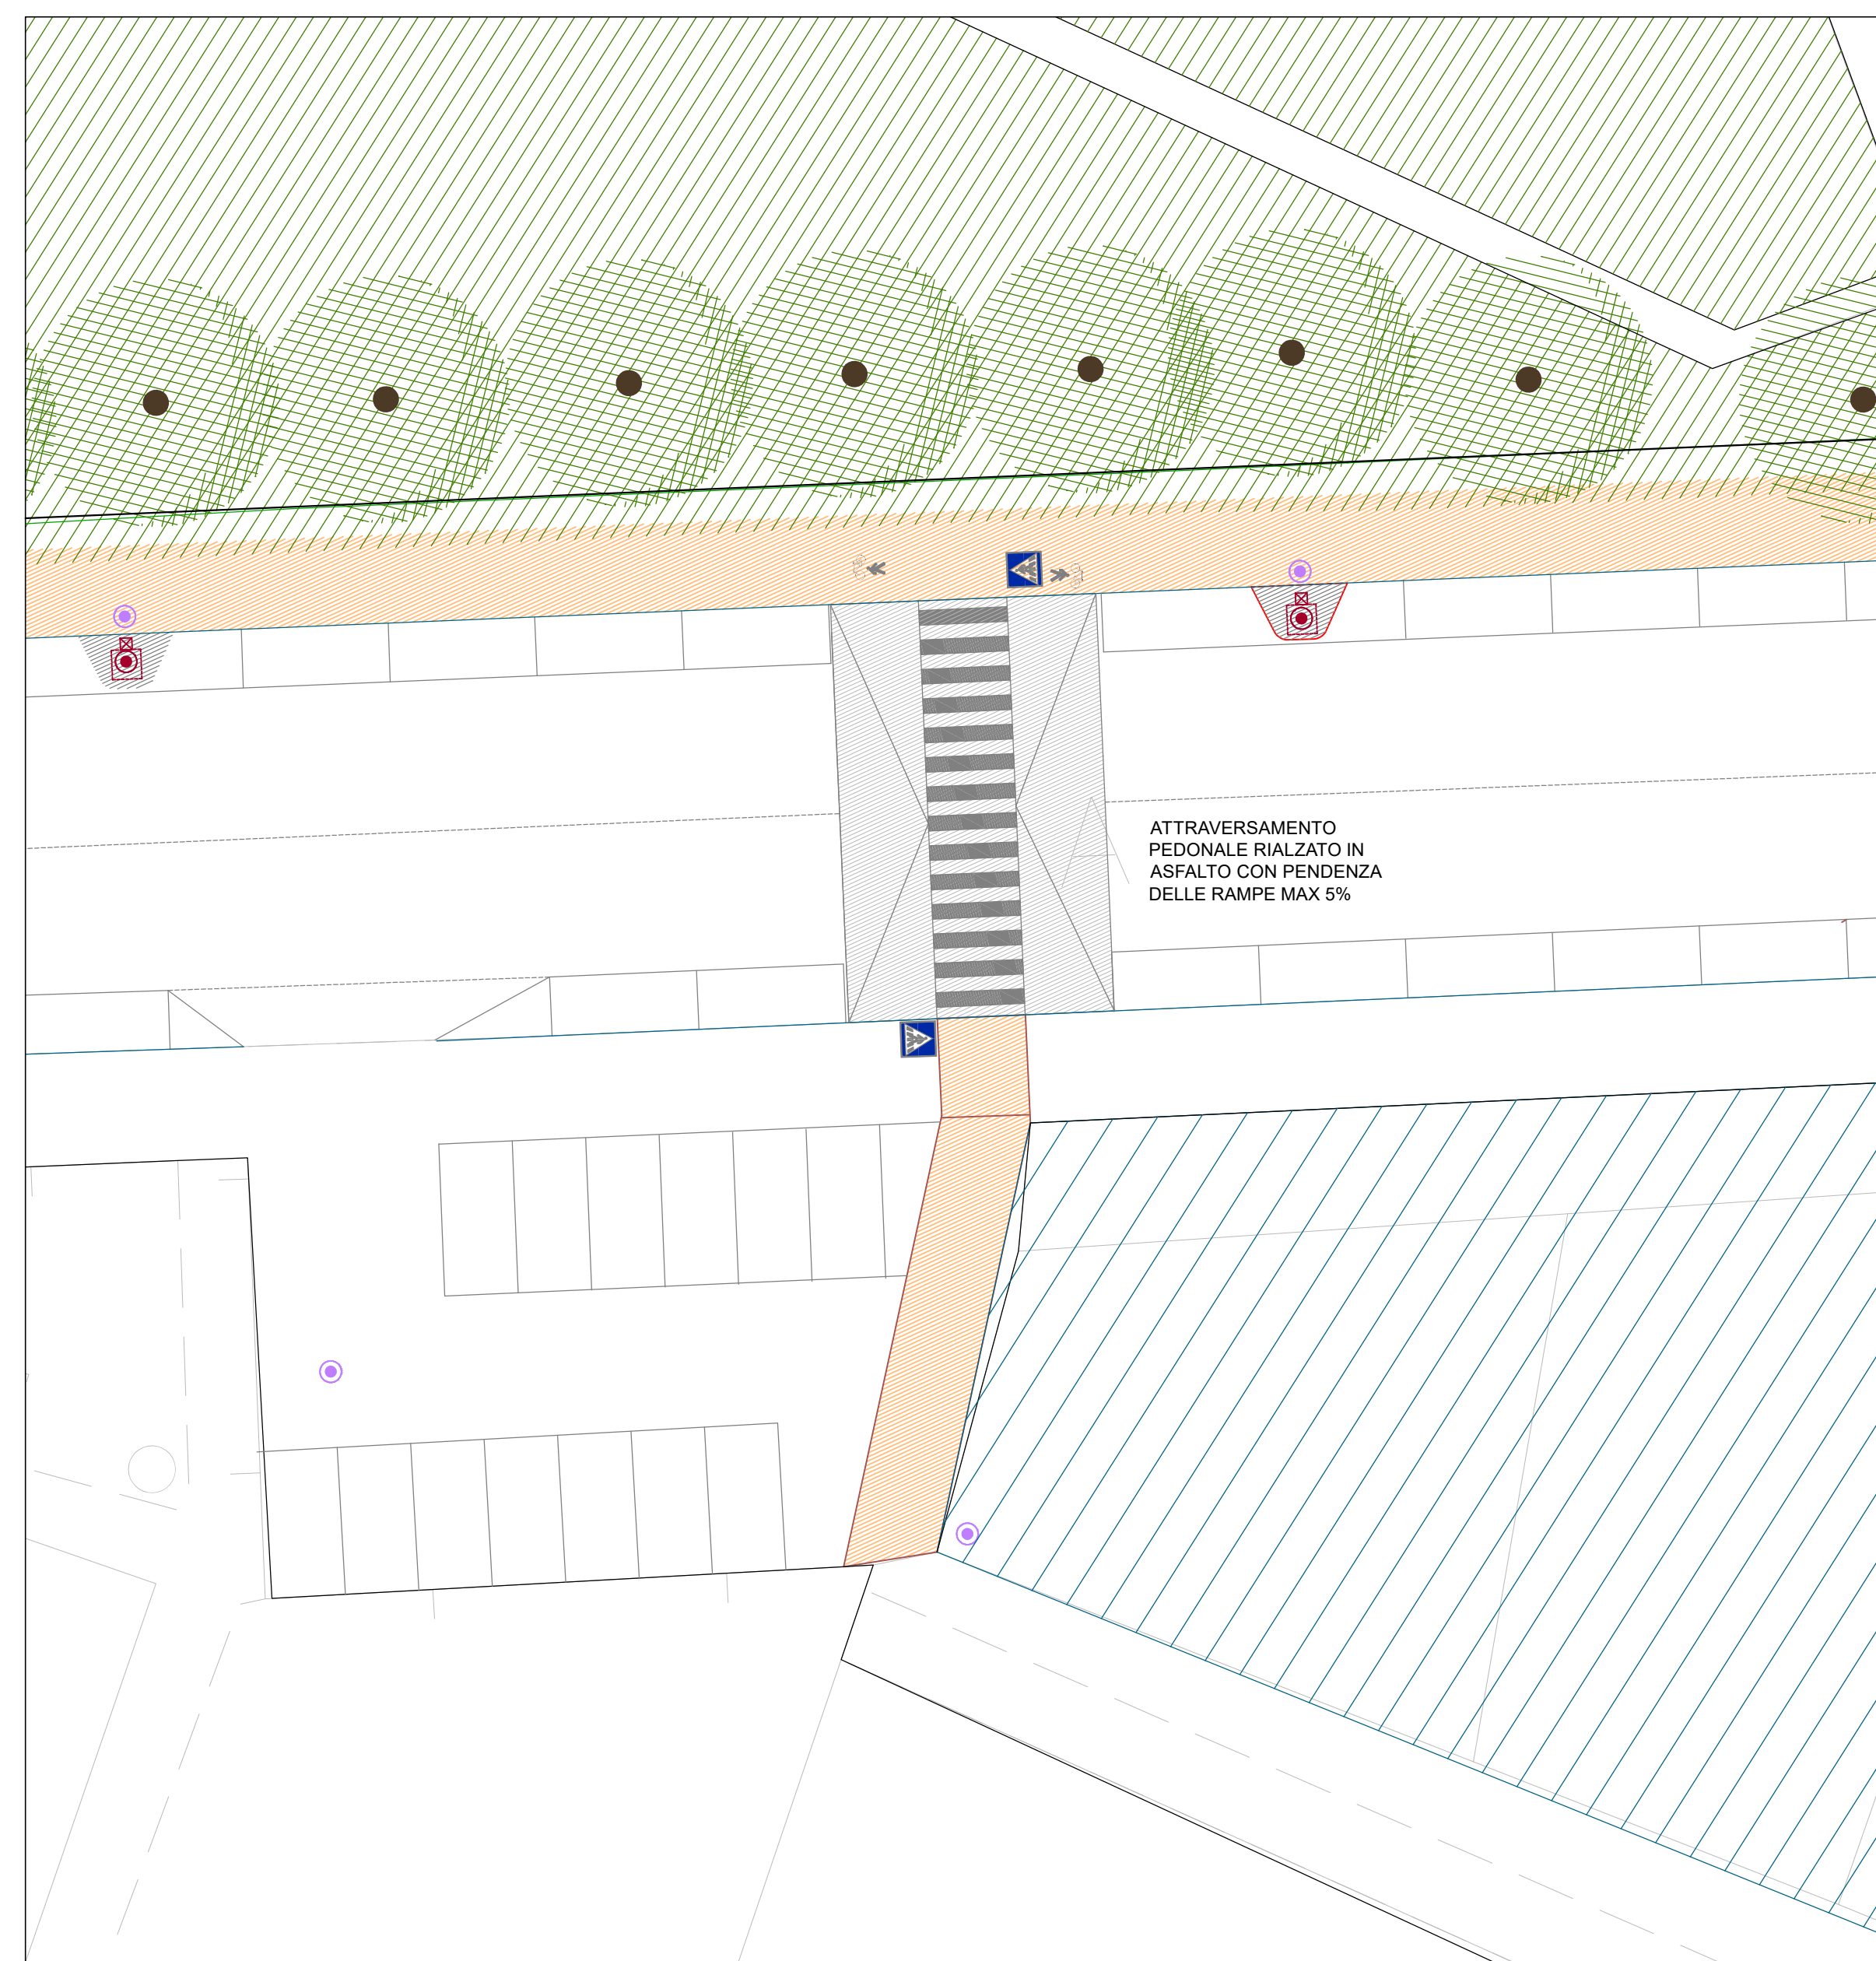


PARTICOLARE C - ATTRAVERSAMENTO RIALZATO SCALA 1:200

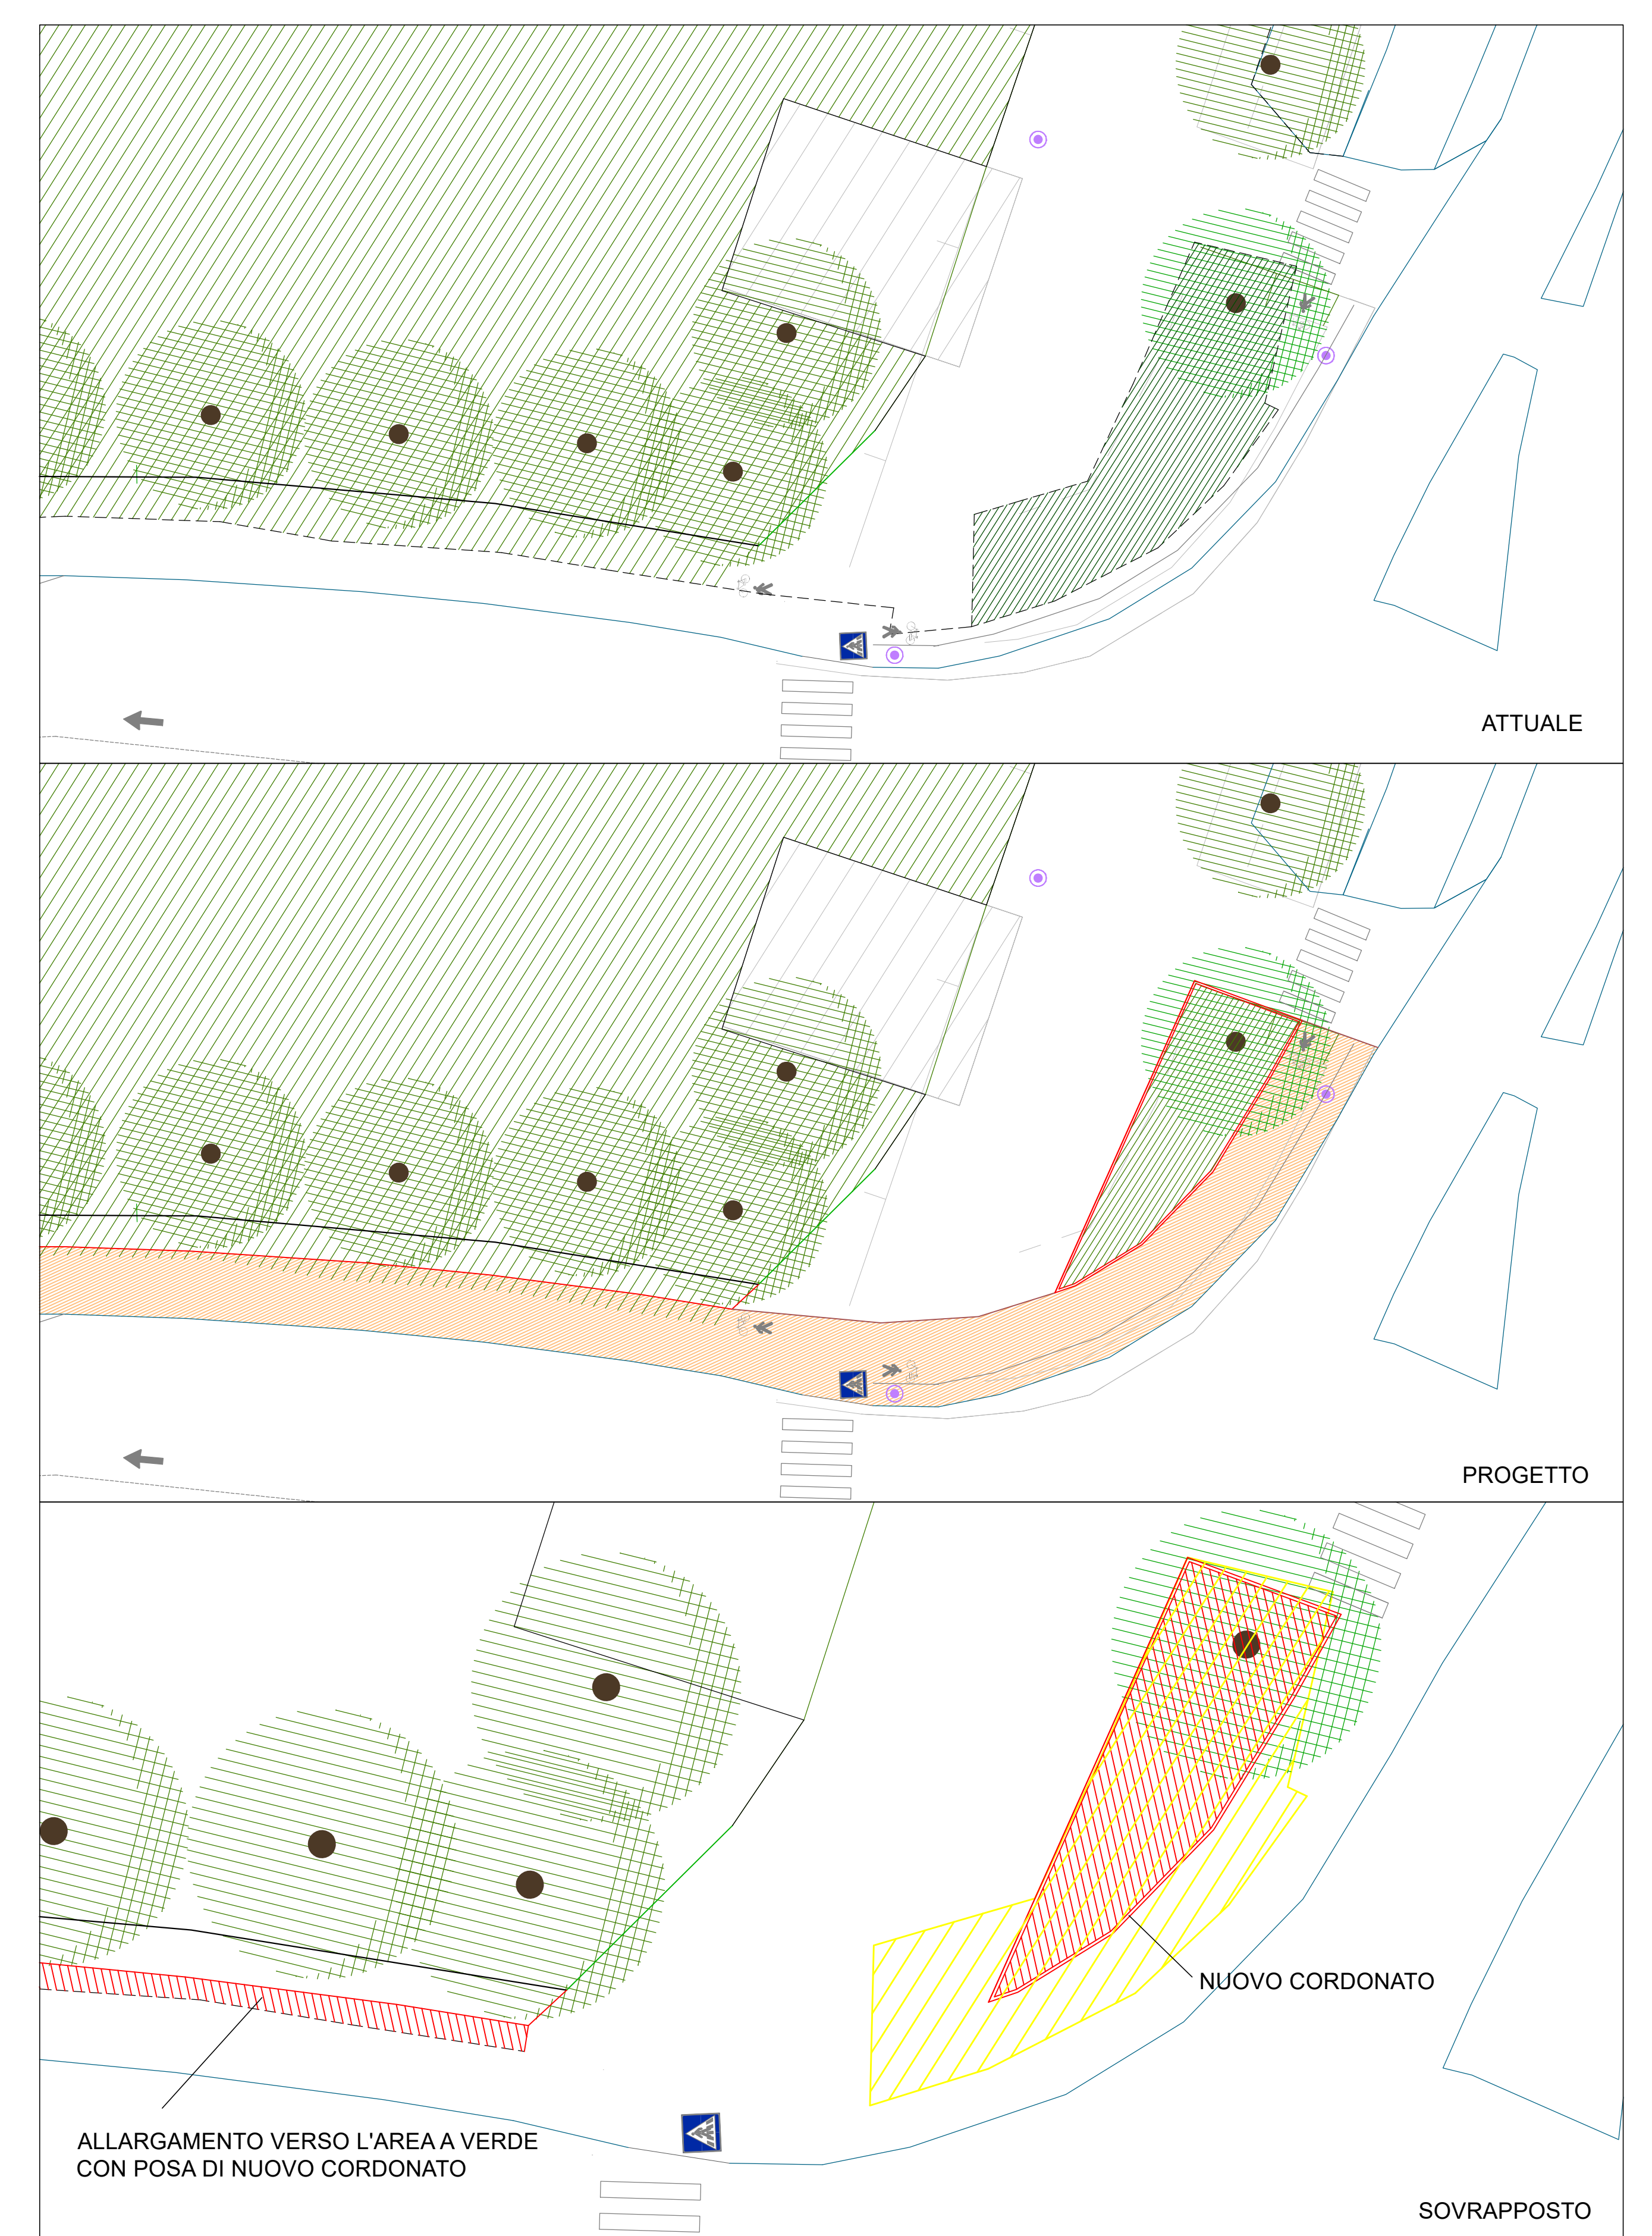

PARTICOLARE D - RACCORDO CON PISTA CICLABILE ESISTENTE SCALA 1:200

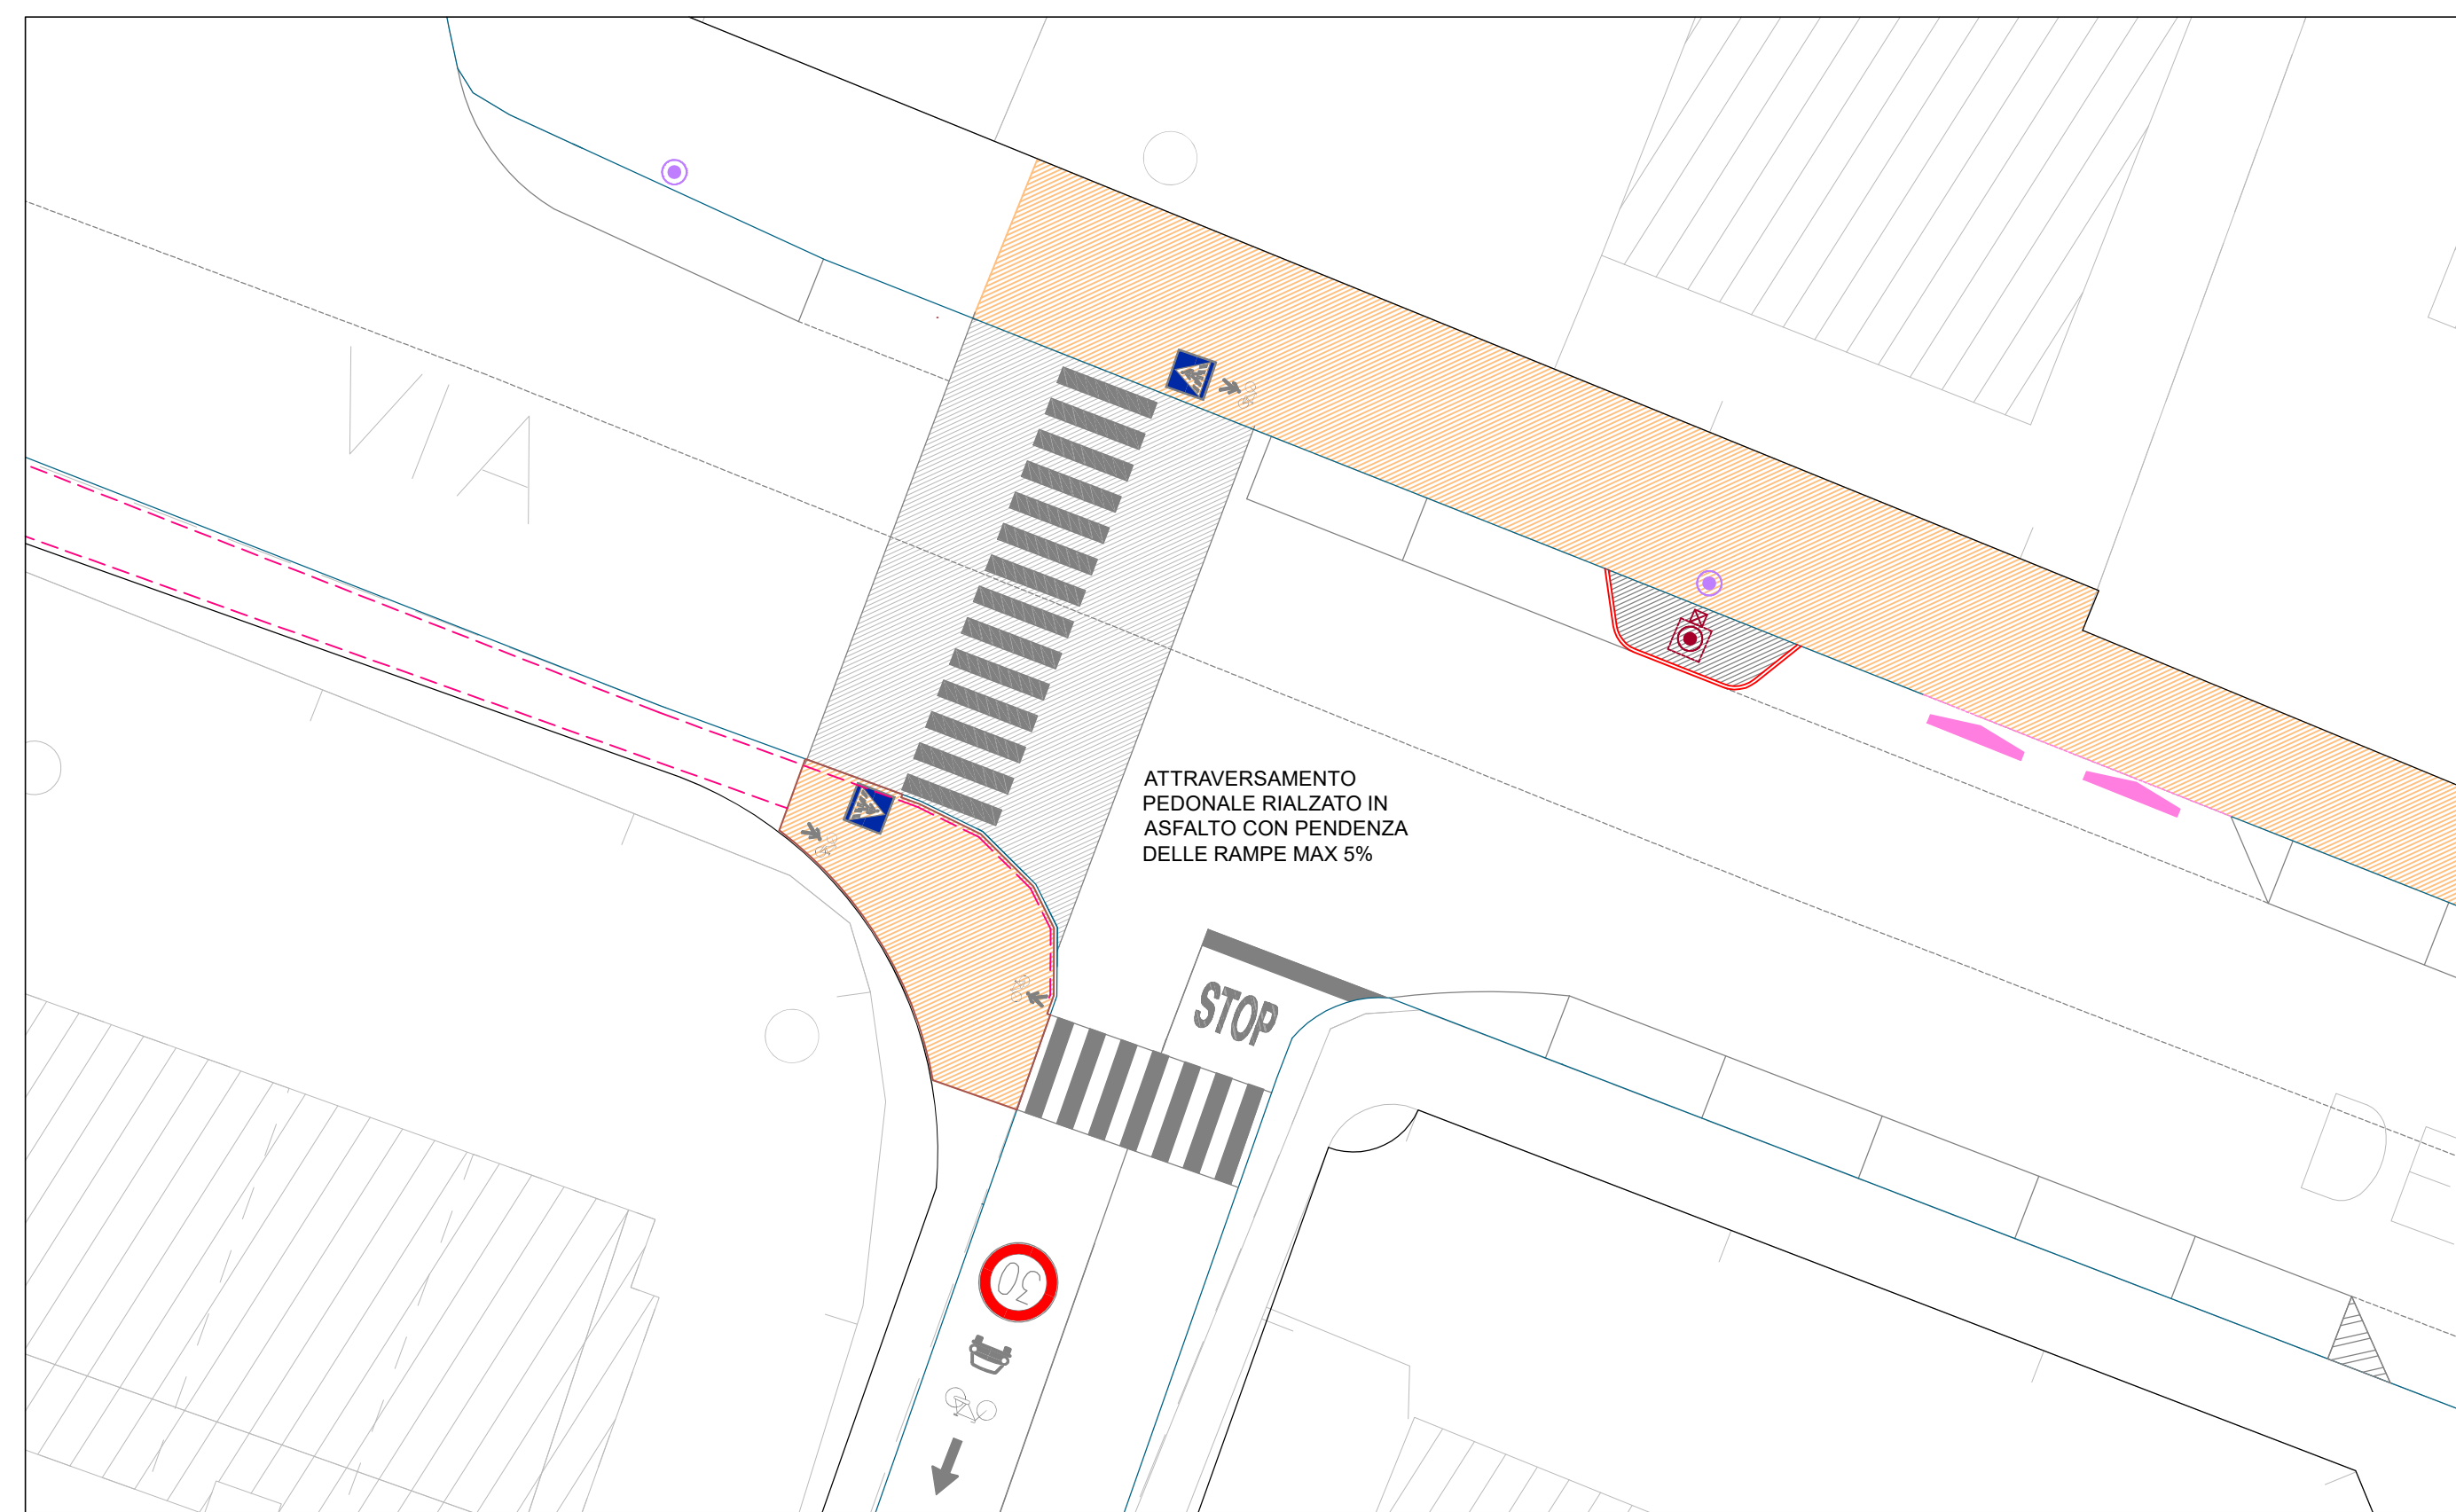

PARTICOLARE A - ATTRAVERSAMENTO RIALZATO SCALA 1:200

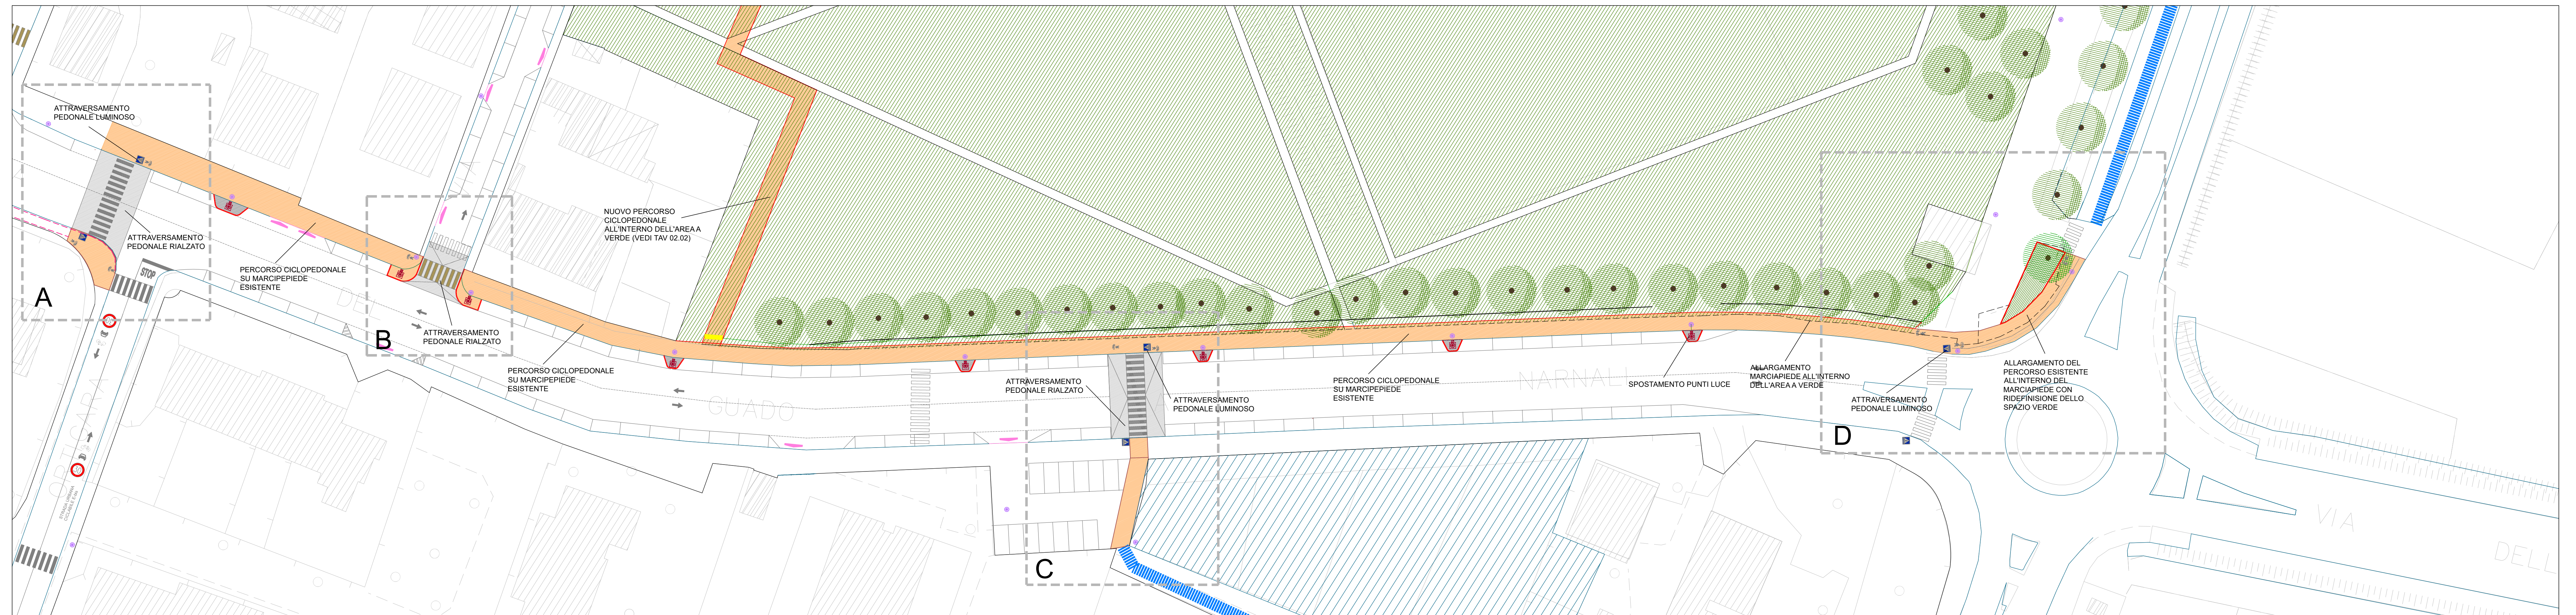

TRATTO 1 VIA DEL GUADO SCALA 1:500

Firmato da:

Gerarda Del Reno

codice fiscale DLRGRD59D41A509G

num.serie: 613960303214562621

emesso da: ArubaPEC EU Qualified Certificates CA G1

valido dal 06/12/2022 al 06/12/2025